

0 1 2 3 4 5 6 7 8 9

A

B

C

D

E

F

A

B

C

D

E


F

TRFBT-04/AA
AIRE ACONDICIONADO
S=180KVA
480/208-120 V

9#300KCM+3#250KCM+1#4/0T AWG-AL POR DUCTO 30X8 CMS
L=9m
CV=0.29%

15

TAA-208
180 kVA
BARRAS 2(30X5)
3F+1N+1T
208/120 V

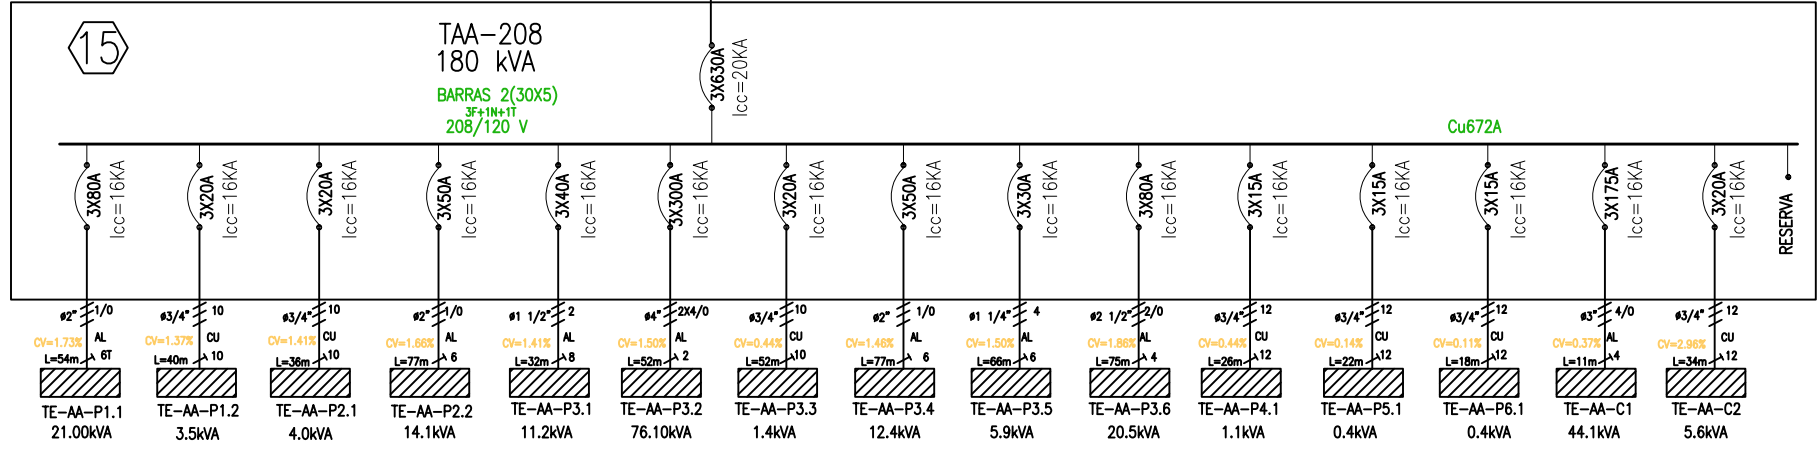

DISEÑO PLANO:
D. MADRID
DISEÑO:
PC MEJIA

FECHA:
29/12/2020
FECHA:



METALANDES S.A.S

CLIENTE: PC MEJIA
PROYECTO: CLINICA AVIDANTI
CONTENIDO: UNIFILAR

ORDEN DE PRODUCCIÓN: 25557-22
TAA-208-15
RESPONSABLE DEL PROYECTO:
E. GRAJALES

VERSIÓN: 01
ESQUEMA: VU1
HOJA:
DE: 78
FECHA DE IMPRESIÓN:
03-29-2021

RUTA DE ARCHIVO: D:\1_TEMP DIBUJO\2020\VP\PC MEJIA\OP 25557 CLINICA AVIDANTI\ELECTRICOS\VU1 UNIFILAR.dwg

0 1 2 3 4 5 6 7 8 9