


El título, cajetín y toda la información contenida en este plano son propiedad exclusiva de Metalandes S.A.S., y no puede ser copiado, usado o distribuido sin el debido permiso de Metalandes S.A.S.
 Copyright (C) Metalandes S.A.S. 2018 All Rights Reserved

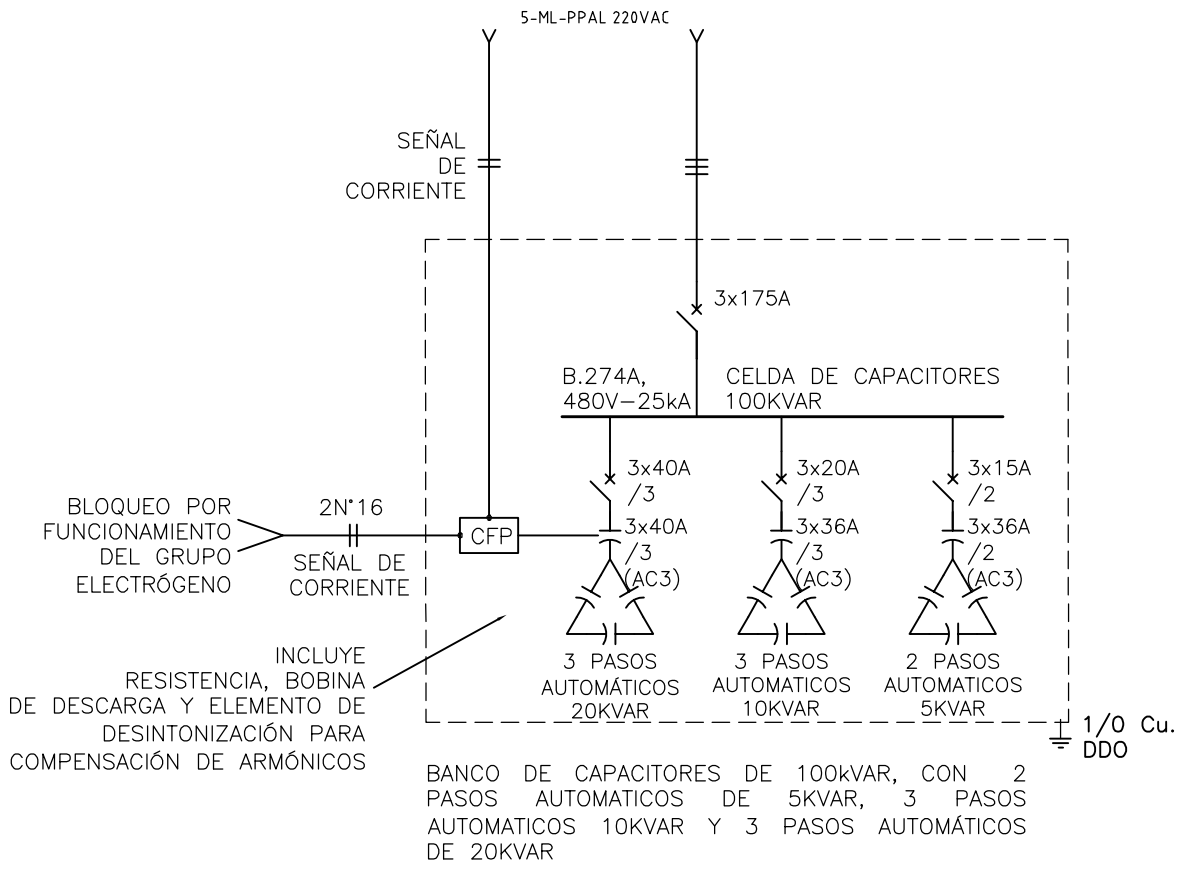

BANCO DE CAPACITORES DE 100kVAR, CON 2 PASOS AUTOMÁTICOS DE 5KVAR, 3 PASOS AUTOMÁTICOS 10KVAR Y 3 PASOS AUTOMÁTICOS DE 20KVAR

DISEÑO PLANO: D. MADRID
 DISEÑO: ED. COLTEJER PH

FECHA: 8/12/2020



METALANDES S.A.S


CLIENTE: EDIFICIO COLTEJER PH
 PROYECTO: BANCOS DE CAPACITORES
 CONTENIDO: UNIFILAR

ORDEN DE PRODUCCIÓN: 25563-1
 BANCO DE CONDENSADORES 100KVAR
 RESPONSABLE DEL PROYECTO: J. ORTEGON

VERSIÓN: 01
 ESQUEMA: AU1
 HOJA:
 DE: 10
 FECHA DE IMPRESIÓN: 03-11-2021

RUTA DE ARCHIVO: D:\1.TEMP DIBUJO\2020\EDIFICIO COLTEJER PH\OP 25563 BANCOS DE CONDENSADORES\ELECTRICOS\AU1 UNIFILAR.dwg

El título, cajetín y toda la información contenida en este plano son propiedad exclusiva de Metalandes S.A.S. y no puede ser copiado, usado o distribuido sin el debido permiso de Metalandes S.A.S. Copyright (C) Metalandes S.A.S. 2018 All Rights Reserved.

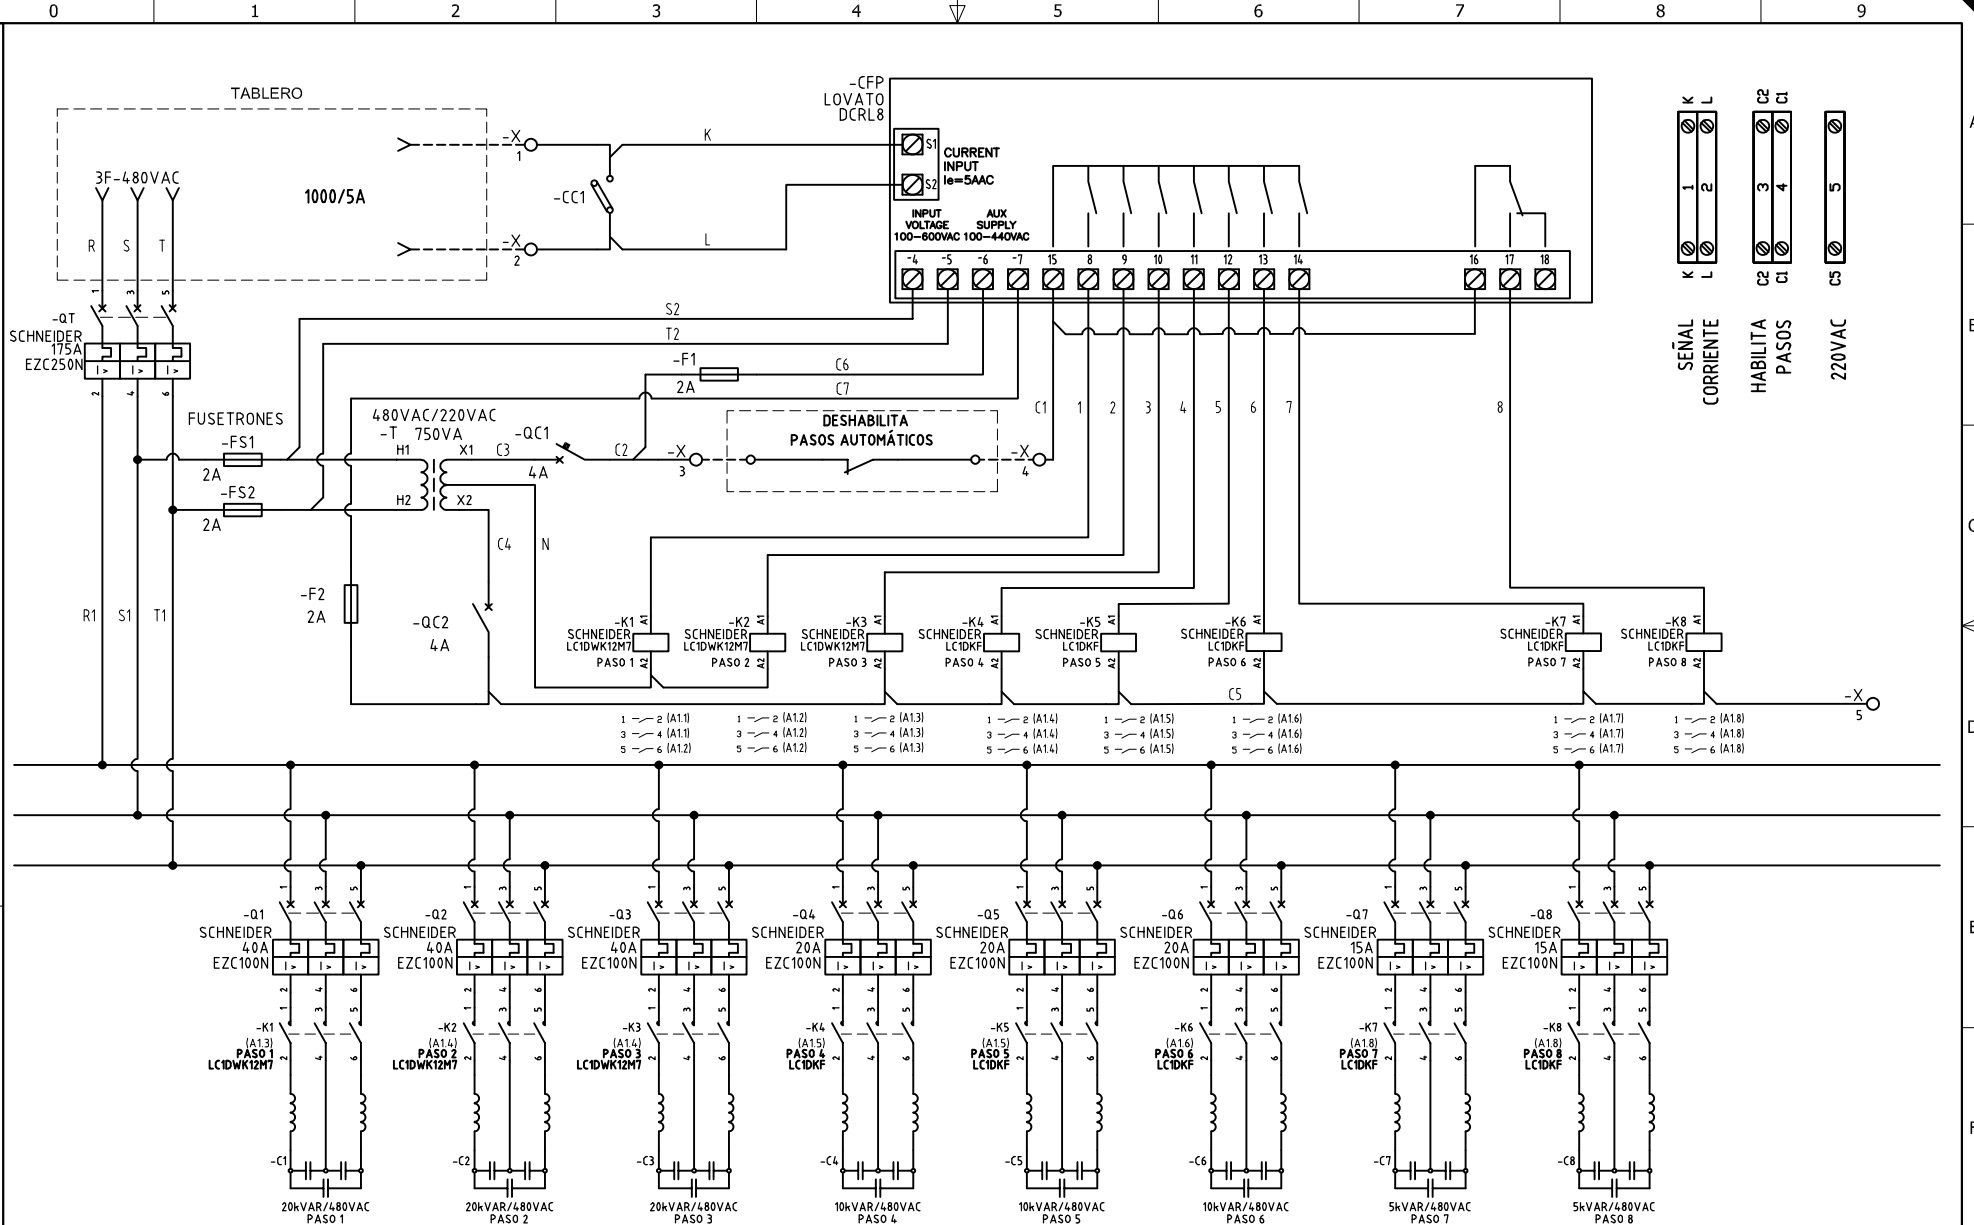

DISEÑO PLANO:
D. MADRID
 DISEÑO:
ED. COLTEJER PH

FECHA:
 18/12/2020
 FECHA:



METALANDES S.A.S

CLIENTE: EDIFICIO COLTEJER PH
 PROYECTO: BANCOS DE CONDENSADORES
 CONTENIDO: CORRECTOR FACTOR DE POTENCIA

RUTA DE ARCHIVO: D:\1.TEMP DIBUJO\2020\EDIFICIO COLTEJER PH\OP 25563 BANCOS DE CONDENSADORES\ELECTRICOS\A1 CORRECTOR FACTOR DE POTENCIA.dwg

ORDEN DE PRODUCCIÓN: 25563-1
 BANCO DE CONDENSADORES
 100KVAR
 RESPONSABLE DEL PROYECTO:
J. ORTEGON

VERSIÓN: 01
 ESQUEMA: A1
 HOJA:
 DE: 11
 FECHA DE IMPRESIÓN:
 03-11-2021