


Copyright (C) Metalandes S.A.S. 2018 All Rights Reserved

El título, cajetín y toda la información contenida en este plano son propiedad exclusiva de Metalandes S.A.S. y no puede ser copiado, usado o distribuido sin el debido permiso de Metalandes S.A.S.

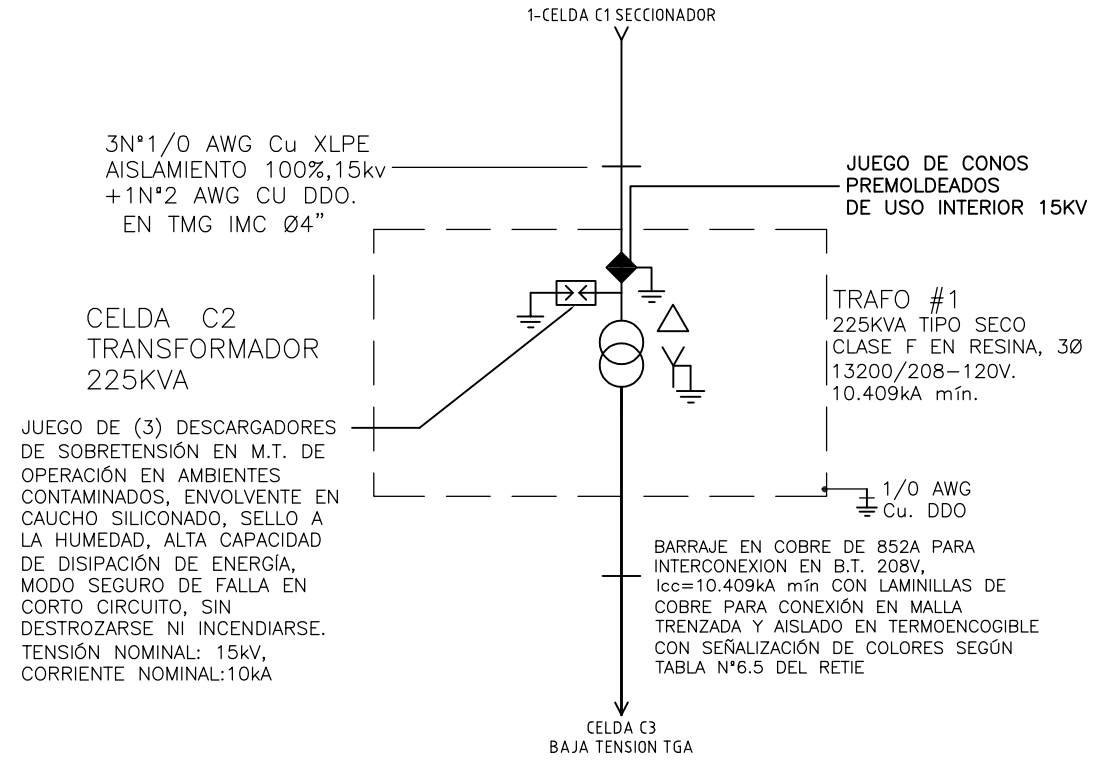

DISEÑO PLANO: D. MADRID
DISEÑO: CONINSA RH

FECHA: 28/01/2021




METALANDES S.A.S

CLIENTE: CONINSA RAMON H
PROYECTO: PODIUM
CONTENIDO: UNIFILAR

ORDEN DE PRODUCCIÓN: 25609-2
CELDA C2 TRANSFORMADOR
225KVA
RESPONSABLE DEL PROYECTO:
S. LOPEZ

VERSIÓN: 01
ESQUEMA: BU1
HOJA:
DE: 13
FECHA DE IMPRESIÓN:
01-28-2021

RUTA DE ARCHIVO: D:\1. TEMP DIBUJO\2021\C\CONINSA RAMON H\OP 25609 PODIUM\ELECTRICOS\BU1 UNIFILAR.dwg

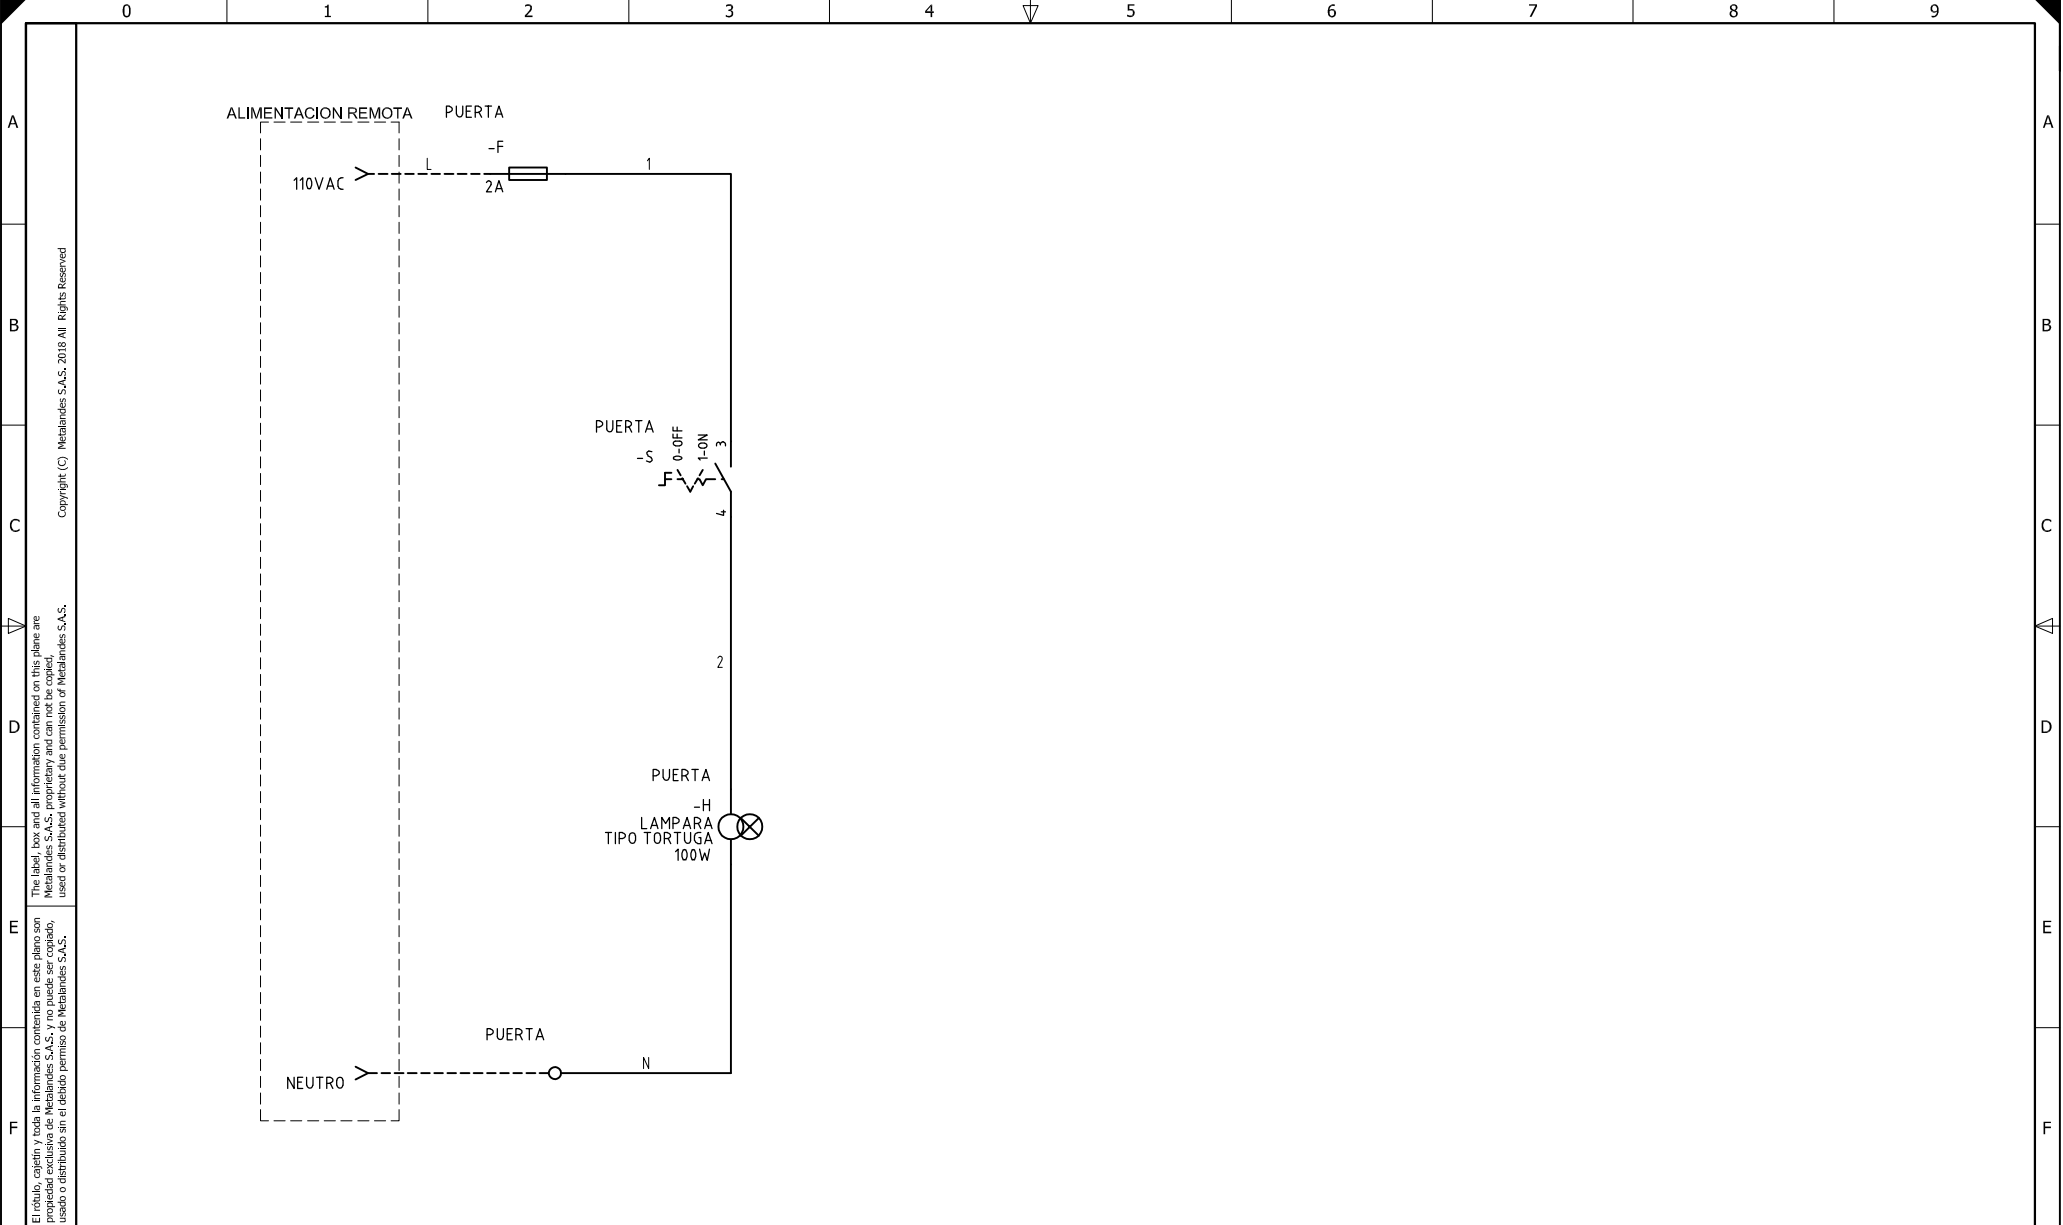

El título, cajetín y toda la información contenida en este plano son propiedad exclusiva de Metalandes S.A.S., y no puede ser copiado, usado o distribuido sin el debido permiso de Metalandes S.A.S. Copyright (C) Metalandes S.A.S. 2018 All Rights Reserved.

DISEÑO PLANO: D. MADRID
 DISEÑO: CONINSA RH
 FECHA: 28/01/2021



CLIENTE: CONINSA RAMON H
 PROYECTO: PODIUM
 CONTENIDO: CONTROL DE ILUMINACION

ORDEN DE PRODUCCIÓN: 25609-2
 CELDA C2 TRANSFORMADOR 225KVA
 RESPONSABLE DEL PROYECTO: S. LOPEZ

VERSIÓN: 01
 ESQUEMA: B1
 HOJA:
 DE: 16
 FECHA DE IMPRESIÓN: 01-28-2021

RUTA DE ARCHIVO: D:\1.TEMP DIBUJO\2021\C\CONINSA RAMON H\OP 25609 PODIUM\ELECTRICOS\B1 CONTROL DE ILUMINACION.dwg