

El título, cajetín y toda la información contenida en este plano son propiedad exclusiva de Metalandes S.A.S., y no puede ser copiado, usado o distribuido sin el debido permiso de Metalandes S.A.S.

Copyright (C) Metalandes S.A.S. 2018 All Rights Reserved

DISEÑO PLANO: D. MADRID
 DISEÑO: ARQ. Y CONCRETO
 FECHA: 13/12/2021




CLIENTE: ARQUITECTURA Y CONCRETO
 PROYECTO: AVENIDA PARK
 CONTENIDO: UNIFILAR

ORDEN DE PRODUCCIÓN: 25610-5
 CELDA TRANSFORMADOR
 300KVA
 RESPONSABLE DEL PROYECTO:
 E. GRAJALES

VERSIÓN: 01
 ESQUEMA: CU1
 HOJA:
 DE: 39
 FECHA DE IMPRESIÓN:
 01-03-2022

RUTA DE ARCHIVO: D:\1.TEMP DIBUJO\2021\ARQUITECTURA Y CONCRETO\OP 25610 AVENIDA PARK\ELECTRICOS\CU1 UNIFILAR.dwg

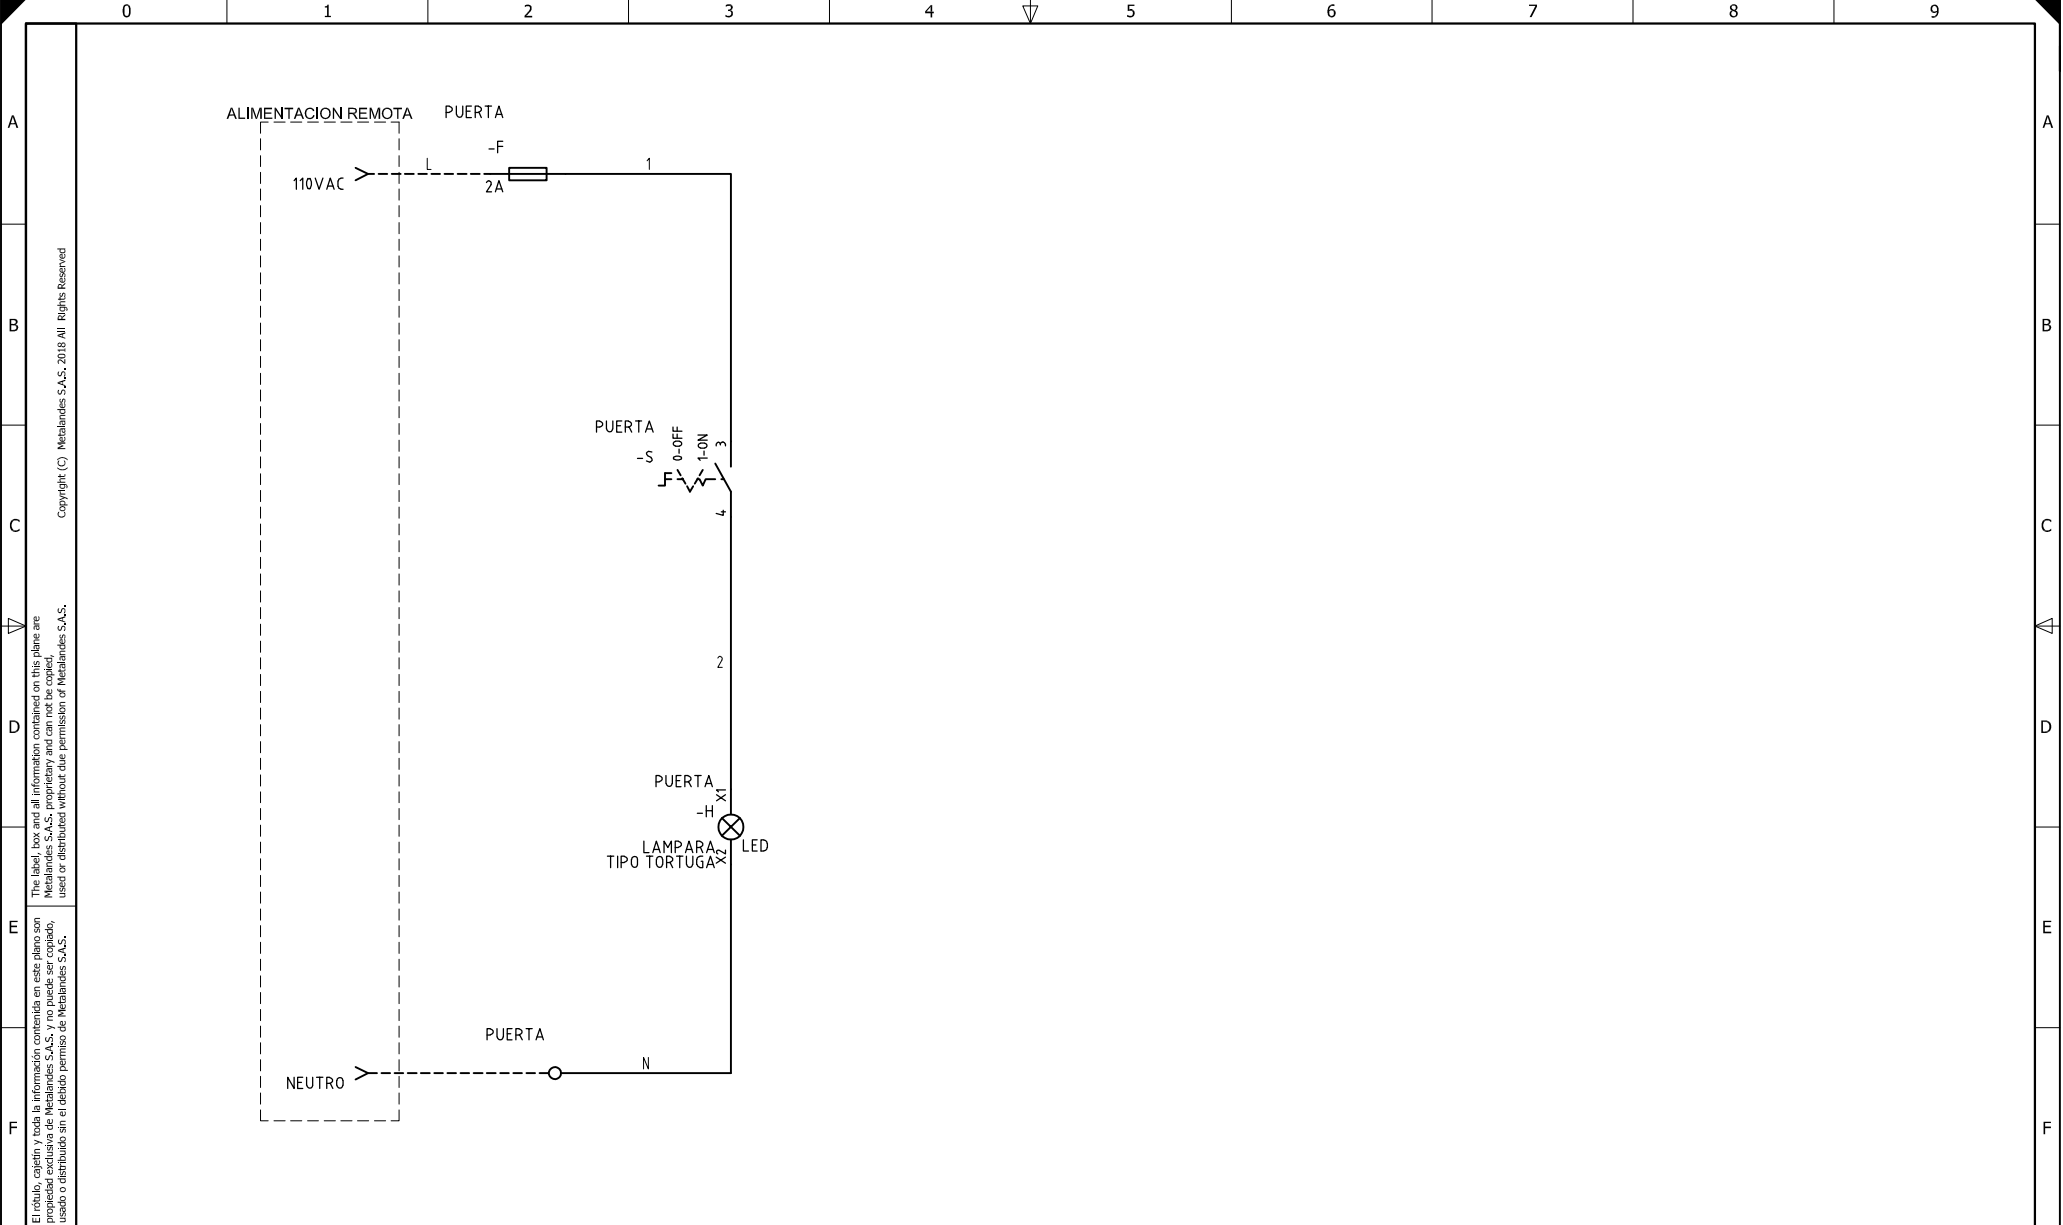

El título, cajetín y toda la información contenida en este plano son propiedad exclusiva de Metalandes S.A.S., y no puede ser copiado, usado o distribuido sin el debido permiso de Metalandes S.A.S. Copyright (C) Metalandes S.A.S. 2018 All Rights Reserved

DISEÑO PLANO: D. MADRID	FECHA: 13/12/2021
DISEÑO: ARQ. Y CONCRETO	FECHA: 13/12/2021



CLIENTE: ARQUITECTURA Y CONCRETO PROYECTO: AVENIDA PARK CONTENIDO: CONTROL DE ILUMINACION	ORDEN DE PRODUCCIÓN: 25610-5 CELDA TRANSFORMADOR 300KVA RESPONSABLE DEL PROYECTO: E. GRAJALES
RUTA DE ARCHIVO: D:\1.TEMP DIBUJO\2021\1\ARQUITECTURA Y CONCRETO\OP 25610 AVENIDA PARK\ELECTRICOS\C1 CONTROL DE ILUMINACION.dwg	

VERSIÓN: 01 ESQUEMA: C1 HOJA: DE: 65 FECHA DE IMPRESIÓN: 01-03-2022
--