

DISEÑO PLANO:
D. MADRID

FECHA: 01/02/2021

DISEÑO:
INVESA

FECHA:



CLIENTE: INVESA

PROYECTO: CELDA RELE PROTECCION MT

CONTENIDO: UNIFILAR

ORDEN DE PRODUCCIÓN: 25624-2

TAB DISTRIBUCION SISTEMA FOTOVOLTAICO (REFORMA)


RESPONSABLE DEL PROYECTO: F. GONZALEZ

VERSIÓN: 01

ESQUEMA: BU1

HOJA: DE: 12

FECHA DE IMPRESIÓN: 02-01-2021

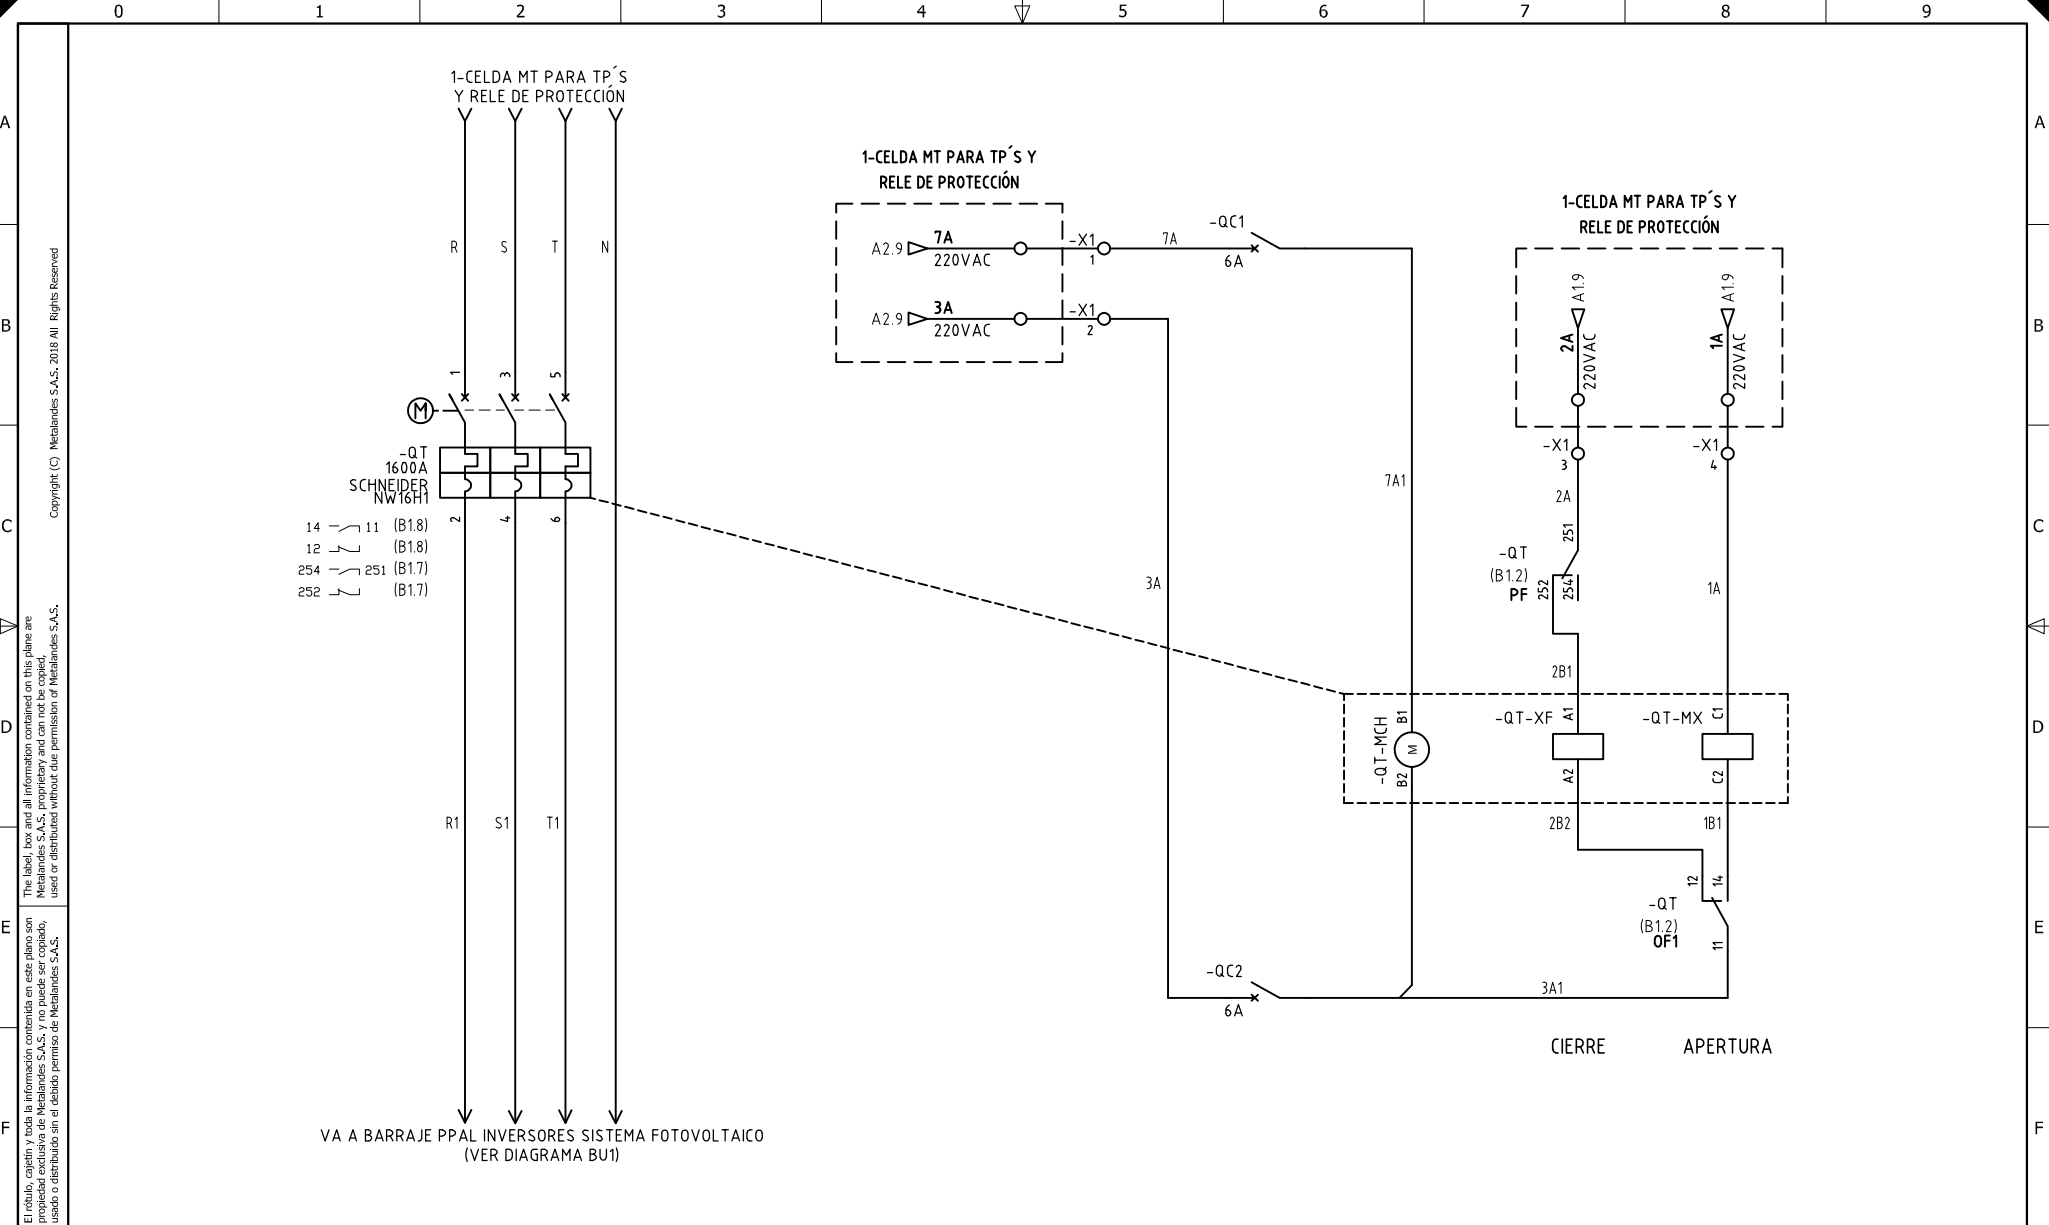

El título, cajetín y toda la información contenida en este plano son propiedad exclusiva de Metalandes S.A.S., y no puede ser copiado, usado o distribuido sin el debido permiso de Metalandes S.A.S. Copyright (C) Metalandes S.A.S. 2018 All Rights Reserved.

DISEÑO PLANO:	FECHA:
D. MADRID	01/02/2021
DISEÑO:	FECHA:
INVESA	



METALANDES S.A.S

CLIENTE: INVESA	ORDEN DE PRODUCCIÓN: 25624-2
PROYECTO: CELDA RELE PROTECCION MT	TAB DISTRIBUCION SISTEMA FOTOVOLTAICO (REFORMA)
CONTENIDO: CONTROL INTERRUPTOR	RESPONSABLE DEL PROYECTO: F. GONZALEZ
RUTA DE ARCHIVO: D:\1.TEMP DIBUJO\2021\1\INVESA\OP 25624 CELDA RELE PROTECCION MT\ELECTRICOS\B1 CONTROL INTERRUPTOR.dwg	

VERSIÓN: 01
ESQUEMA: B1
HOJA:
DE: 15
FECHA DE IMPRESIÓN: 02-01-2021