

DISEÑO PLANO:	FECHA:
D. MADRID	7/03/2021
DISEÑO:	FECHA:
LA HACIENDA	




METALANDES S.A.S

CLIENTE: LA HACIENDA
PROYECTO: EL CHISPERO
CONTENIDO: UNIFILAR

ORDEN DE PRODUCCIÓN: 25631-2
CELDA DE TRANSFORMADOR
150KVA
RESPONSABLE DEL PROYECTO:
D. CANO

VERSIÓN: 01
ESQUEMA: BU1
HOJA:
DE: 13
FECHA DE IMPRESIÓN:
03-19-2021

RUTA DE ARCHIVO: D:\1.TEMP DIBUJO\2021\LA HACIENDA\OP 25631 EL CHISPERO\ELECTRICOS\BU1 UNIFILAR.dwg

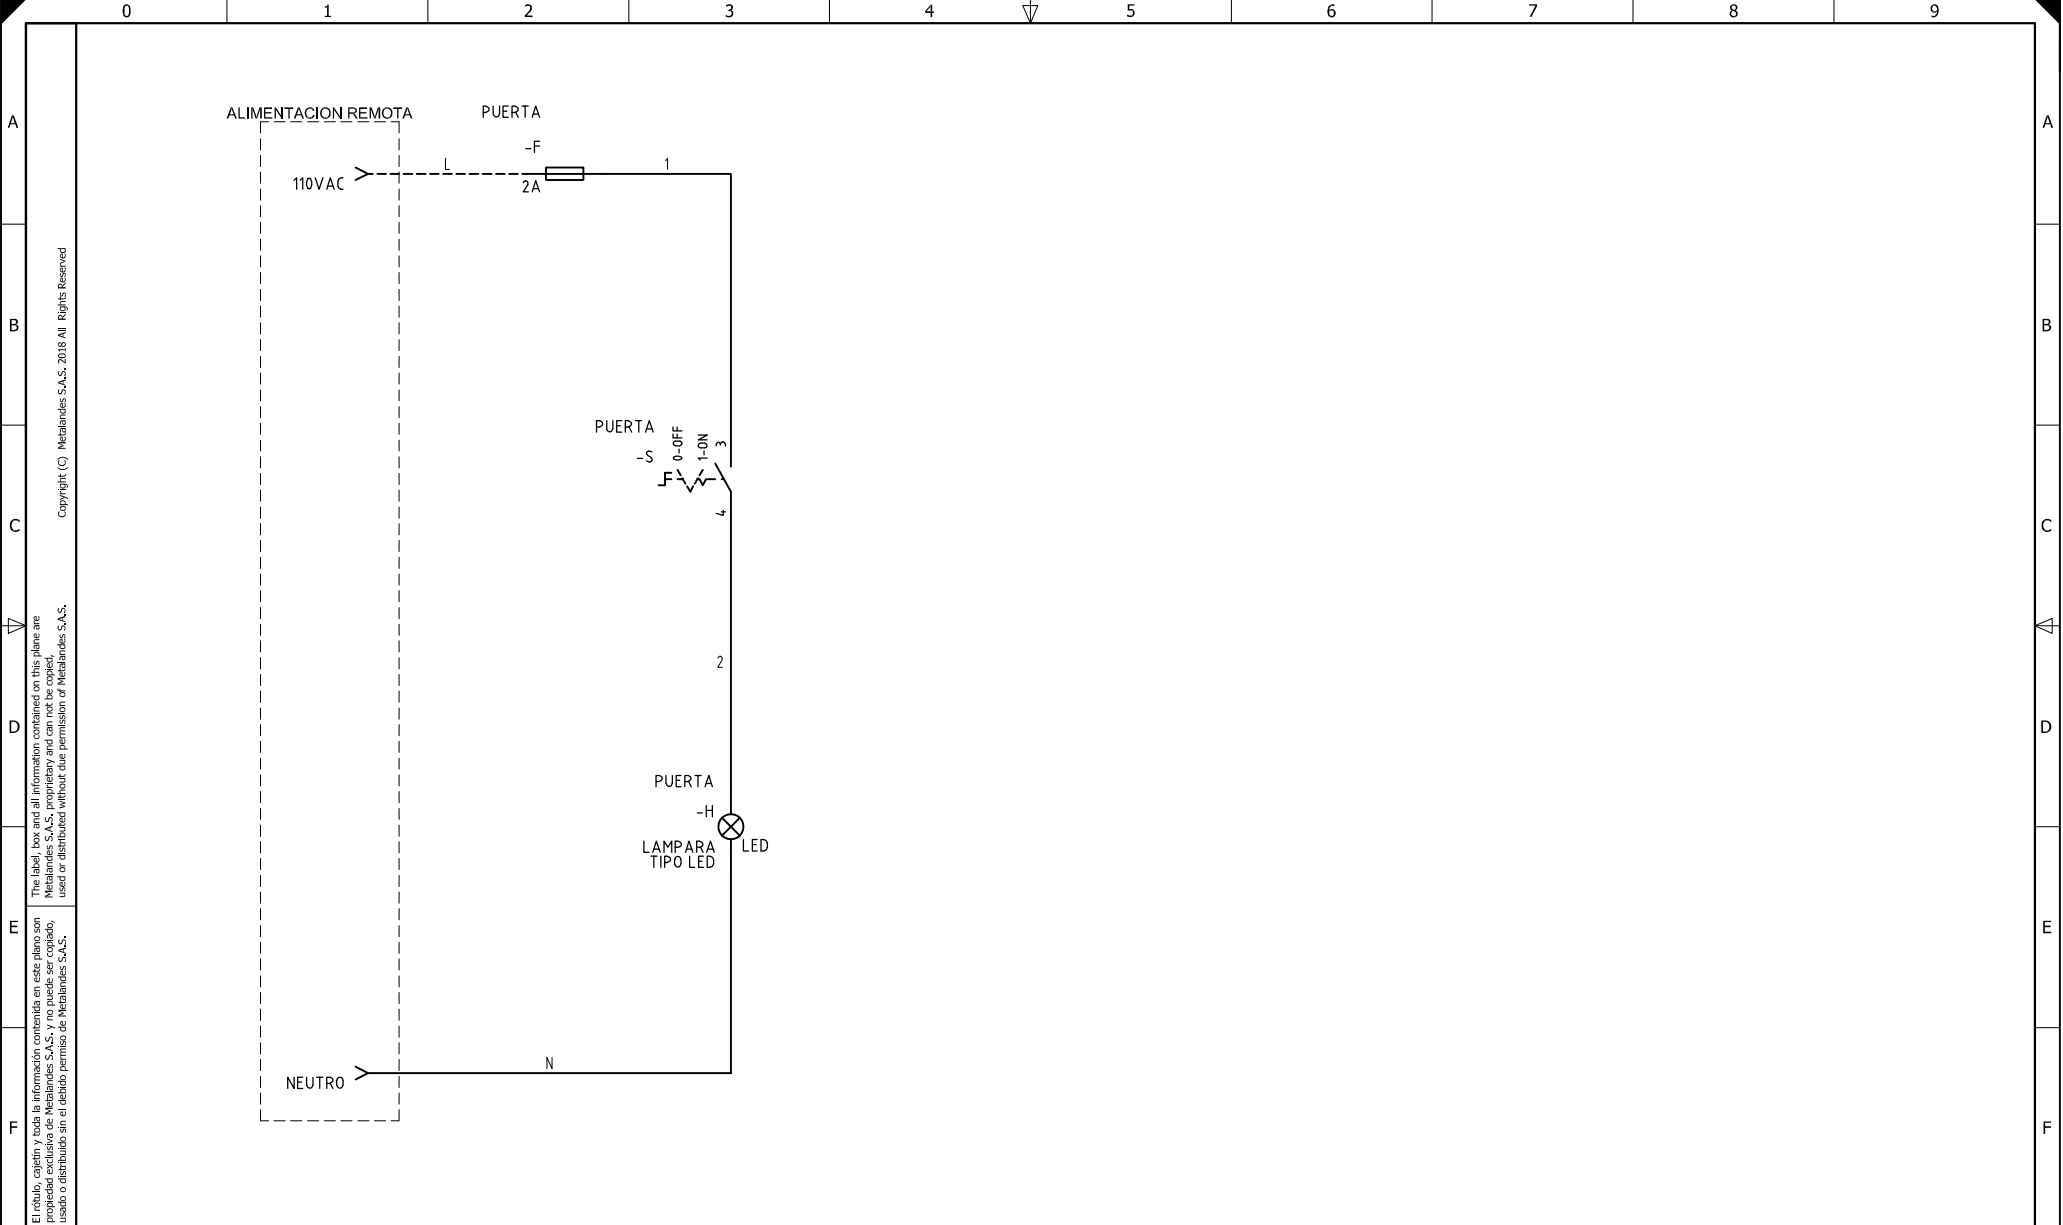

El título, cajetín y toda la información contenida en este plano son propiedad exclusiva de Metalandes S.A.S., y no puede ser copiado, usado o distribuido sin el debido permiso de Metalandes S.A.S.

Copyright (C) Metalandes S.A.S. 2018 All Rights Reserved

DISEÑO PLANO:	FECHA:
D. MADRID	17/03/2021
DISEÑO:	FECHA:
LA HACIENDA	



CLIENTE: LA HACIENDA
PROYECTO: EL CHISPERO
CONTENIDO: CONTROL ILUMINACION
RUTA DE ARCHIVO: D:\1.TEMP DIBUJO\2021\LA HACIENDA\OP 25631 EL CHISPERO\ELECTRICOS\B1 CONTROL ILUMINACION.dwg

ORDEN DE PRODUCCIÓN: 25631-2	VERSIÓN: 01
CELDA DE TRANSFORMADOR 150KVA	ESQUEMA: B1
RESPONSABLE DEL PROYECTO: D. CANO	HOJA: DE: 14
	FECHA DE IMPRESIÓN: 03-19-2021