


Copyright (C) Metalandes S.A.S. 2018 All Rights Reserved

The label, box and all information contained on this plane are property exclusive of Metalandes S.A.S. and no puede ser copiado, usado o distribuido sin el debido permiso de Metalandes S.A.S.

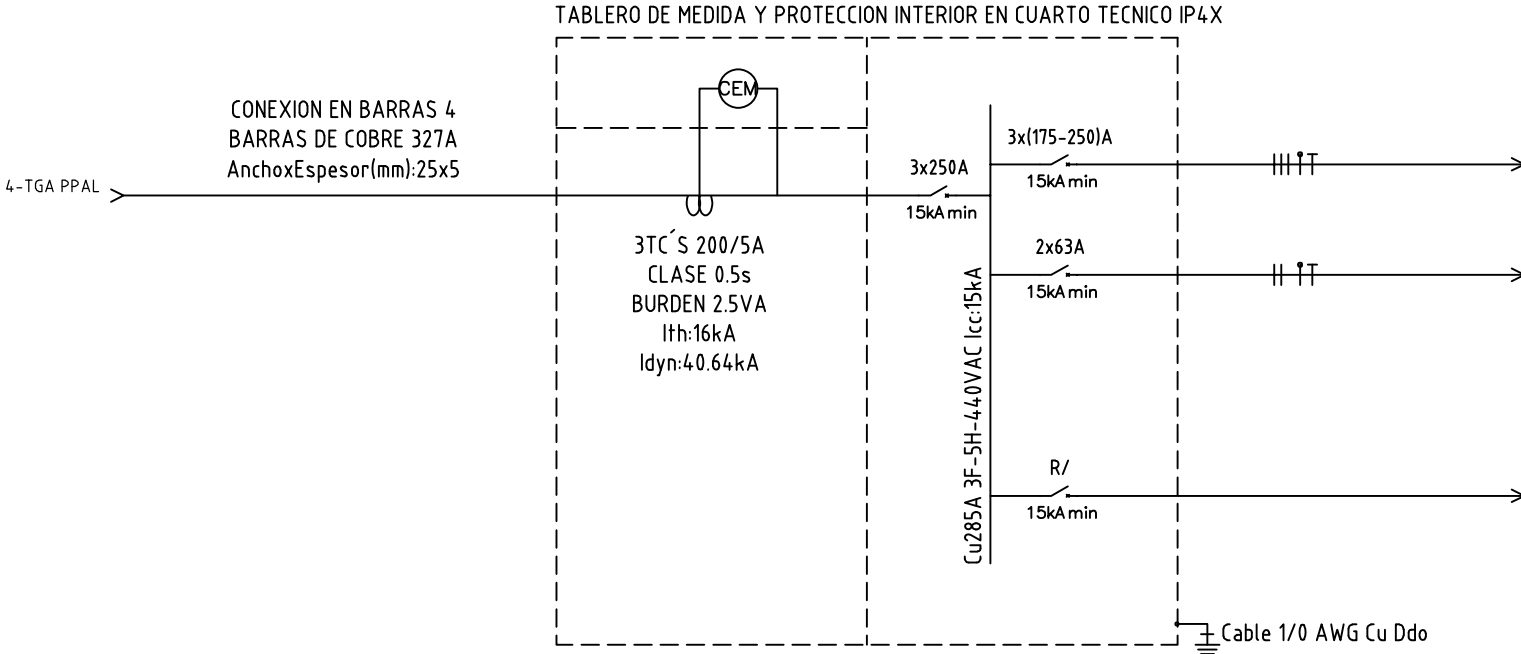

DISEÑO PLANO:
D. MADRID
DISEÑO:
LA HACIENDA

FECHA:
7/03/2021
FECHA:




METALANDES S.A.S

CLIENTE: LA HACIENDA
PROYECTO: EL CHISPERO
CONTENIDO: UNIFILAR

ORDEN DE PRODUCCIÓN: 25631-3
TAB MEDIDA Y PROTECCION INTERIOR
RESPONSABLE DEL PROYECTO:
D. CANO

VERSIÓN: 01
ESQUEMA: CU1
HOJA:
DE: 15
FECHA DE IMPRESIÓN:
03-19-2021

RUTA DE ARCHIVO: D:\1.TEMP DIBUJO\2021\LA HACIENDA\OP 25631 EL CHISPERO\ELECTRICOS\CU1 UNIFILAR.dwg

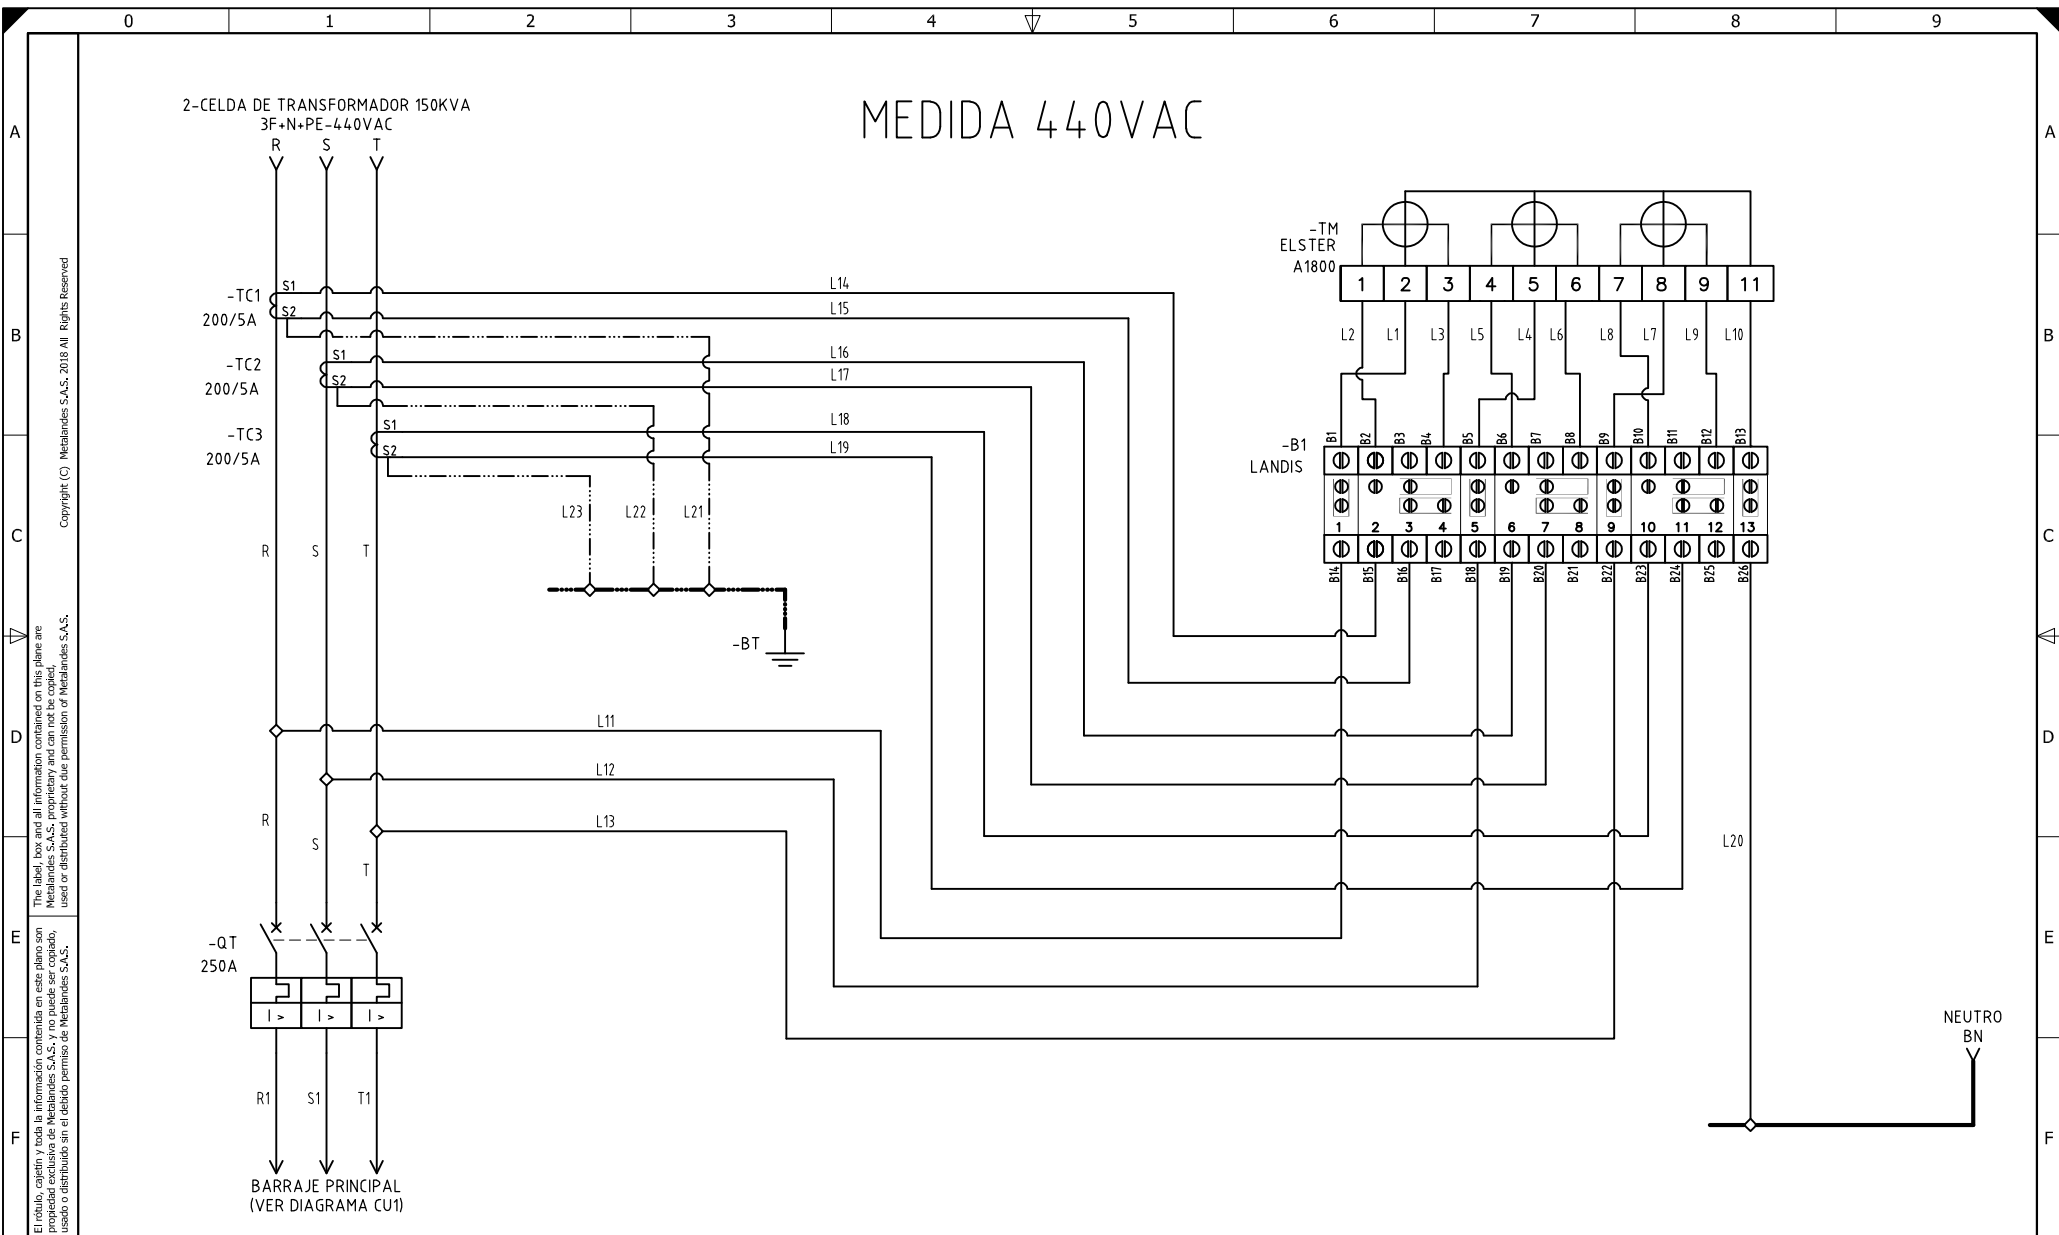

El título, cajetín y toda la información contenida en este plano son propiedad exclusiva de Metalandes S.A.S., y no puede ser copiado, usado o distribuido sin el debido permiso de Metalandes S.A.S.

Copyright (C) Metalandes S.A.S. 2018 All Rights Reserved

DISEÑO PLANO:	FECHA:
D. MADRID	17/03/2021
DISEÑO:	FECHA:
LA HACIENDA	



METALANDES S.A.S

CLIENTE: LA HACIENDA	ORDEN DE PRODUCCIÓN: 25631-3
PROYECTO: EL CHISPERO	TAB MEDIDA Y PROTECCION INTERIOR
CONTENIDO: MEDIDA SEMIDIRECTA EN BT 440VAC - 3TC 'S	RESPONSABLE DEL PROYECTO: D. CANO
RUTA DE ARCHIVO: D:\1.TEMP DIBUJO\2021\LA HACIENDA\OP 25631 EL CHISPERO\ELECTRICOS\C1 MEDIDOR.dwg	

VERSIÓN: 01
ESQUEMA: C1
HOJA:
DE: 16
FECHA DE IMPRESIÓN: 03-19-2021

CODIGO CONDUCTOR	COLOR	CALIBRE	DESCRIPCIÓN
L1	CAFÉ	12	De B1 a Borne 2 Medidor
L2	CAFÉ	14	De B2 a Borne 1 Medidor
L3	BLANCO	14	De B4 a Borne 3 Medidor
L4	NARANJA	12	De B5 a Borne 5 Medidor
L5	NARANJA	14	De B6 a Borne 4 Medidor
L6	BLANCO	14	De B8 a Borne 6 Medidor
L7	AMARILLO	12	De B9 a Borne 8 Medidor
L8	AMARILLO	14	De B10 a Borne 7 Medidor
L9	BLANCO	14	De B12 a Borne 9 Medidor
L10	GRIS	12	De B13 a Borne 11 Medidor
L11	CAFÉ	12	De Barraje principal Fase R a B14
L12	NARANJA	12	De Barraje principal Fase S a B18
L13	AMARILLO	12	De Barraje principal Fase T a B22
L14	CAFÉ	14	De Borne S1 de TC1 a B15
L15	BLANCO	14	De Borne S2 de TC1 a B16
L16	NARANJA	14	De Borne S1 de TC2 a B19
L17	BLANCO	14	De Borne S2 de TC2 a B20
L18	AMARILLO	14	De Borne S1 de TC3 a B23
L19	BLANCO	14	De Borne S2 de TC3 a B24
L20	GRIS	12	De B26 a BN
L21	VERDE	14	De Borne S2 de TC1 a BT
L22	VERDE	14	De Borne S2 de TC2 a BT
L23	VERDE	14	De Borne S2 de TC3 a BT

El título, cajetín y toda la información contenida en este plano son propiedad exclusiva de Metalandes S.A.S. y no puede ser copiado, usado o distribuido sin el debido permiso de Metalandes S.A.S.

Copyright (C) Metalandes S.A.S. 2018 All Rights Reserved

DISEÑO PLANO:
D. MADRID
DISEÑO:
LA HACIENDA

FECHA:
17/03/2021
FECHA:



METALANDES S.A.S

CLIENTE: LA HACIENDA
PROYECTO: EL CHISPERO
CONTENIDO: CARTA DE CABLEADO

ORDEN DE PRODUCCIÓN: 25631-3
TAB MEDIDA Y
PROTECCION INTERIOR
RESPONSABLE DEL PROYECTO:
D. CANO

VERSIÓN: 01
ESQUEMA: C2
HOJA:
DE: 17
FECHA DE IMPRESIÓN:
03-19-2021

RUTA DE ARCHIVO: D:\1.TEMP DIBUJO\2021\LA HACIENDA\OP 25631 EL CHISPERO\ELECTRICOS\C2 CARTA DE CABLEADO.dwg