


El título, cajetín y toda la información contenida en este plano son propiedad exclusiva de Metalandes S.A.S., y no puede ser copiado, usado o distribuido sin el debido permiso de Metalandes S.A.S.  
 Copyright (C) Metalandes S.A.S. 2018 All Rights Reserved

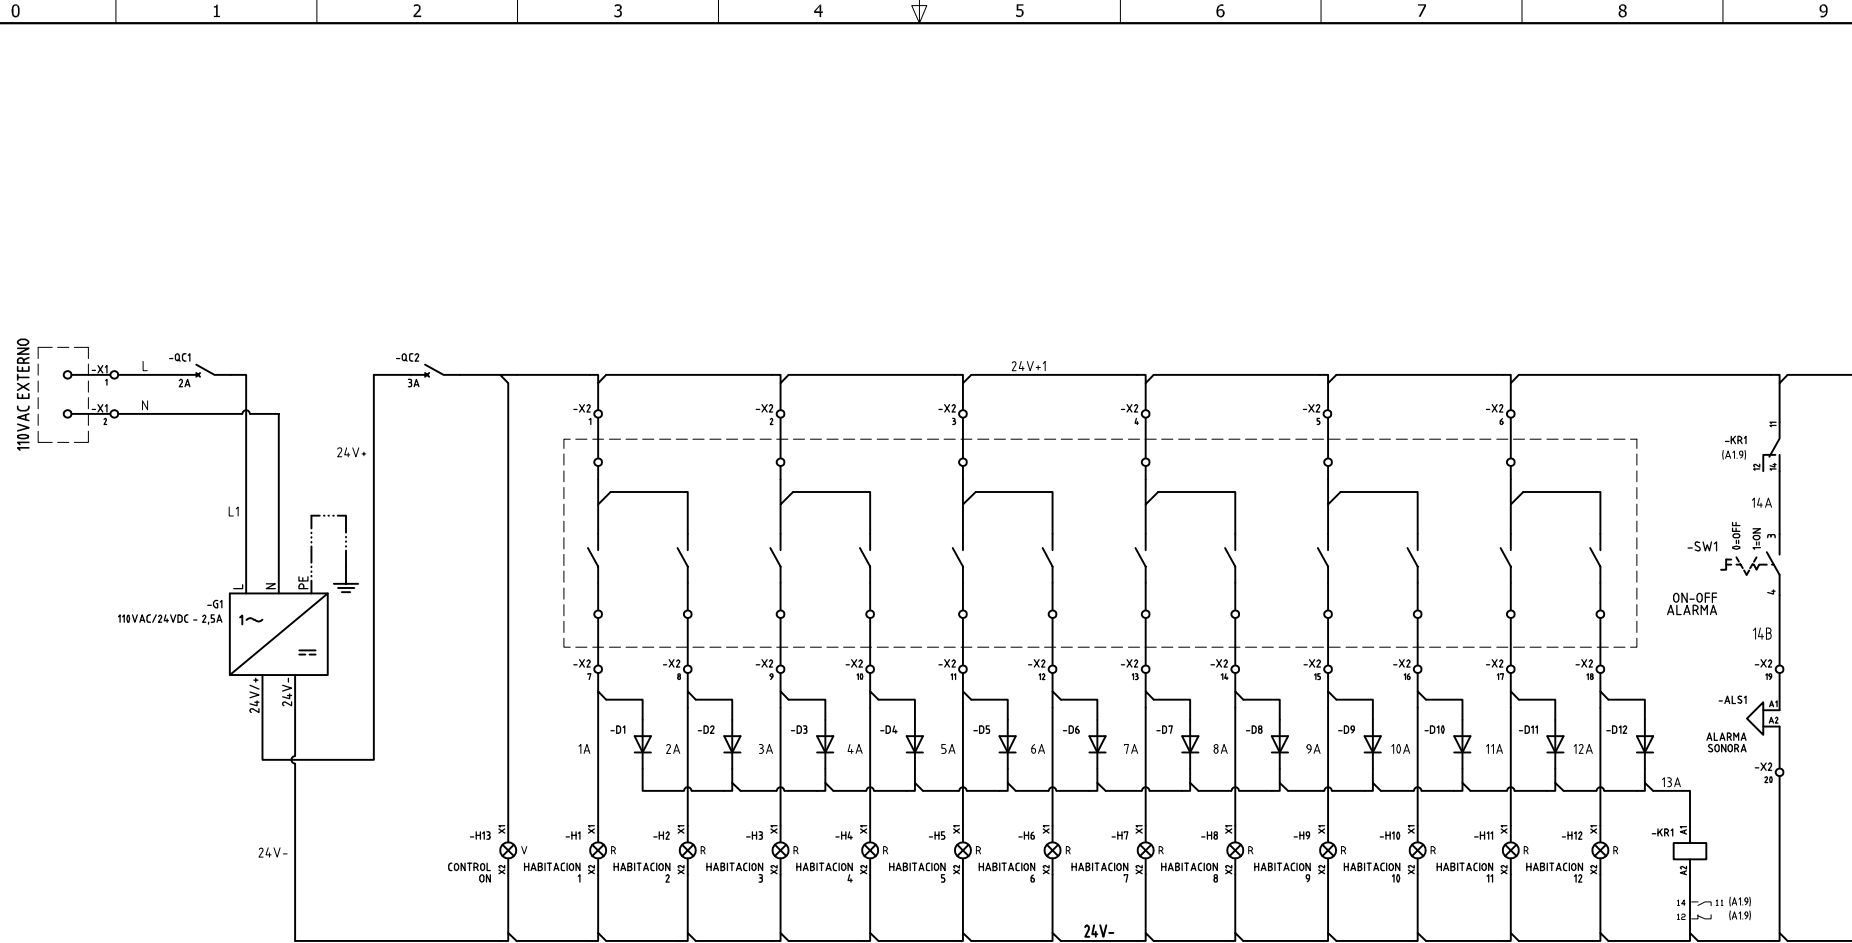

DISEÑO PLANO: D. MADRID  
 FECHA: 22/01/2021  
 DISEÑO: FECHA:  
 CLIENTE:



**METALANDES S.A.S**

CLIENTE: ZUGOM  
 PROYECTO: LLAMADO DE EMERGENCIA  
 CONTENIDO: CONTROL ALARMAS

ORDEN DE PRODUCCIÓN: 25645-1  
 TAB LLAMADO ENFERMERIA  
 RESPONSABLE DEL PROYECTO:  
 F. ARREDONDO

VERSIÓN: 01  
 ESQUEMA: A1  
 HOJA:  
 DE: 10  
 FECHA DE IMPRESIÓN:  
 03-11-2021

RUTA DE ARCHIVO: D:\1.TEMP DIBUJO\2021\ZUGOM\OP 25645 LLAMADO DE EMERGENCIA\ELECTRICOS\A1 CONTROL.dwg