


El título, cajetín y toda la información contenida en este plano son propiedad exclusiva de Metalandes S.A.S. y no puede ser copiado, usado o distribuido sin el debido permiso de Metalandes S.A.S.

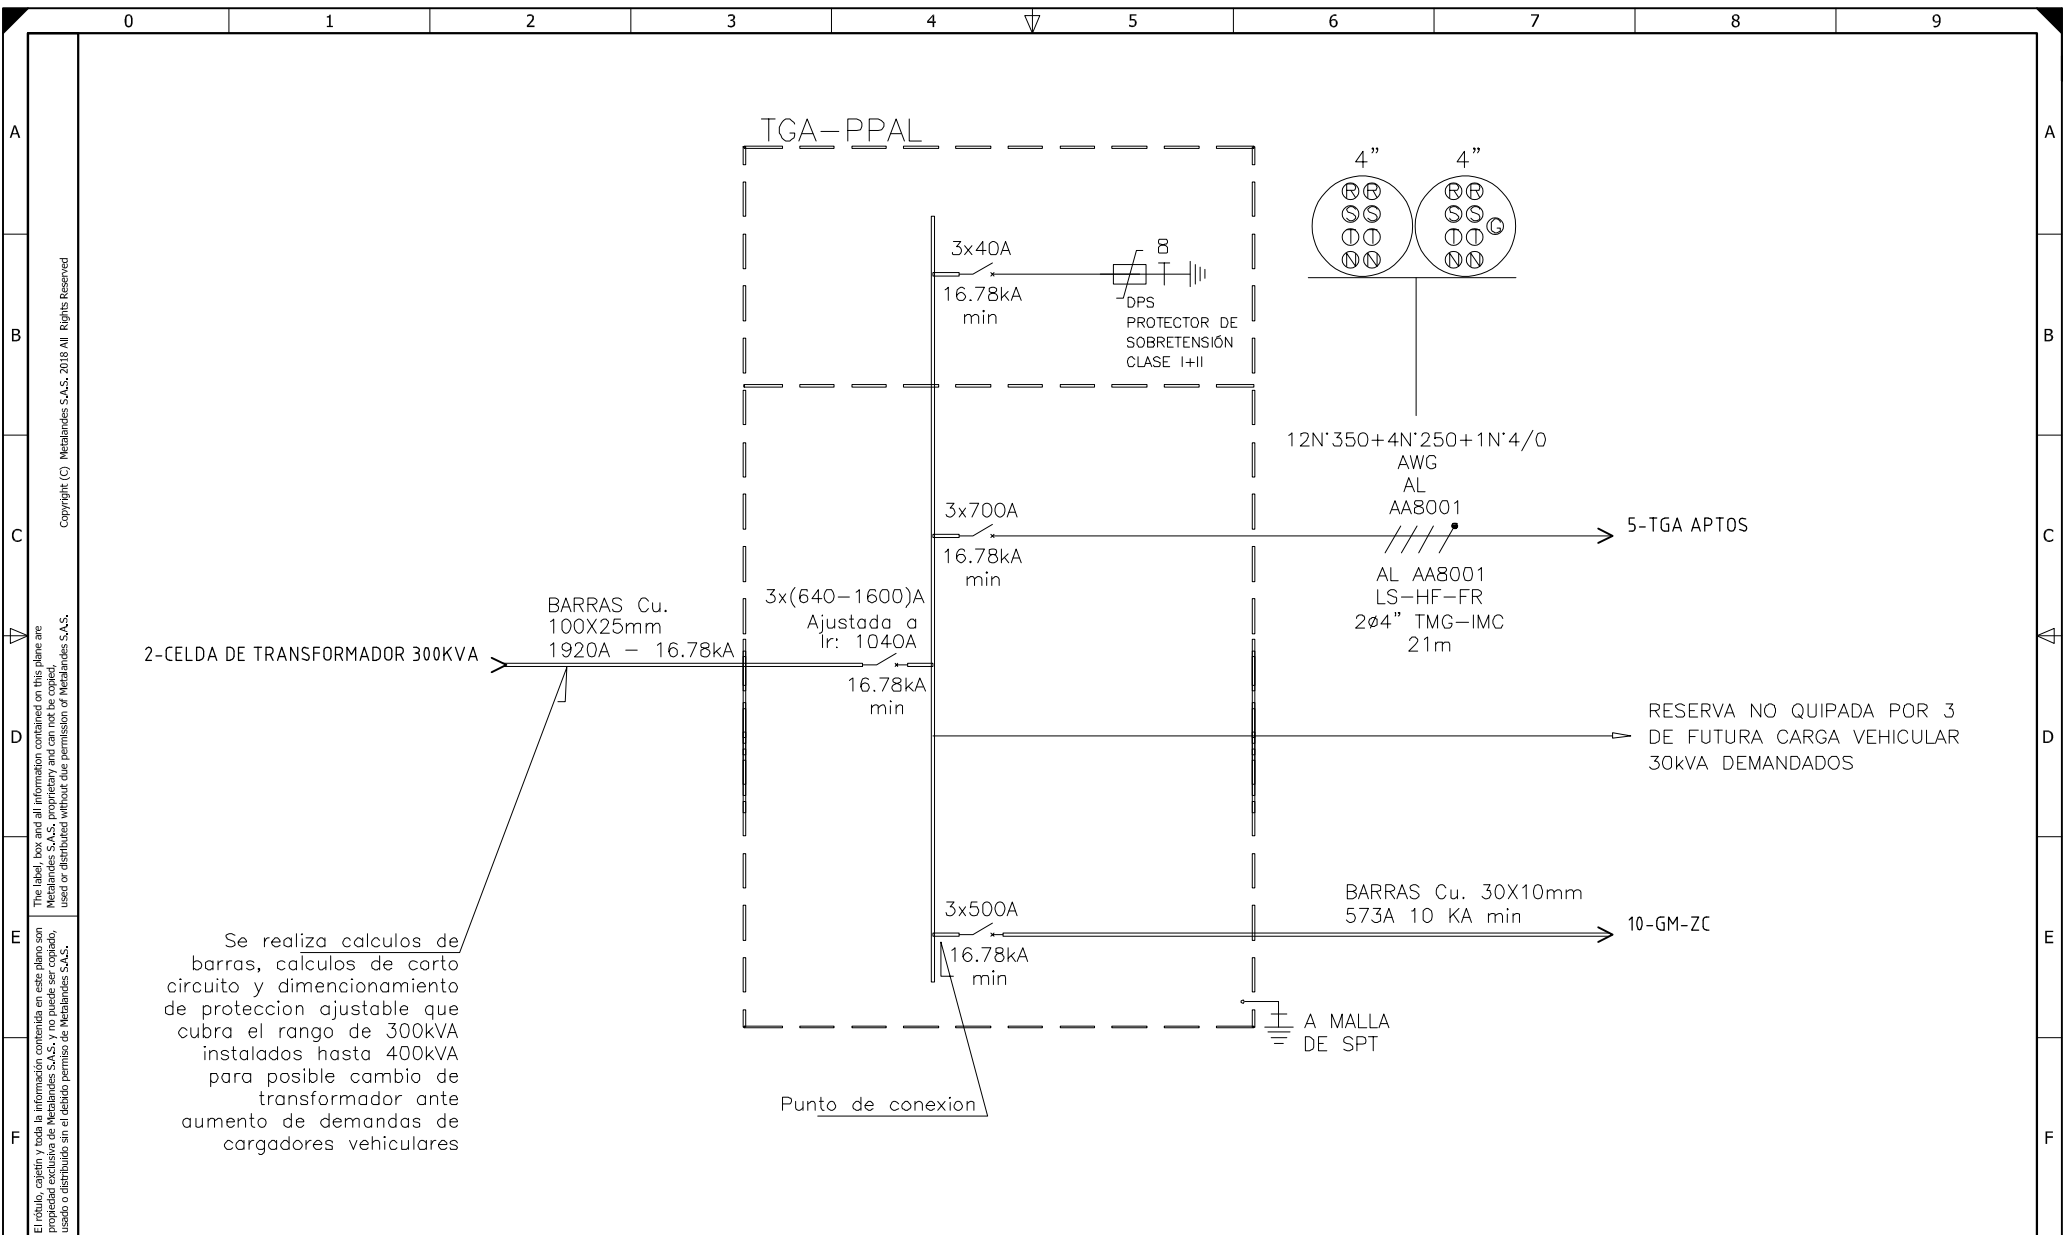

DISEÑO PLANO: D. MADRID DISEÑO: MENSULA	FECHA: 05/03/2021		CLIENTE: MENSULA PROYECTO: WALL CONTENIDO: UNIFILAR	ORDEN DE PRODUCCIÓN: 25674-4 TGA PPAL	VERSIÓN: 01 ESQUEMA: CU1
	FECHA:		RUTA DE ARCHIVO: D:\1.TEMP DIBUJO\2021\M\MENSULA\OP 25674 WALL\ELECTRICOS\CU1 UNIFILAR.dwg	RESPONSABLE DEL PROYECTO: E. GRAJALES	HOJA: 17 DE: 17 FECHA DE IMPRESIÓN: 06-01-2021