

0 1 2 3 4 5 6 7 8 9

A

B

C

D


E

F

Copyright (C) Metalandes S.A.S. 2018 All Rights Reserved

The label, box and all information contained on this plane are property of Metalandes S.A.S. No part of this drawing may be used or distributed without the permission of Metalandes S.A.S.

El rótulo, cajetín y toda la información contenida en este plano son propiedad de Metalandes S.A.S. y no puede ser usado, copiado o distribuido sin el debido permiso de Metalandes S.A.S.

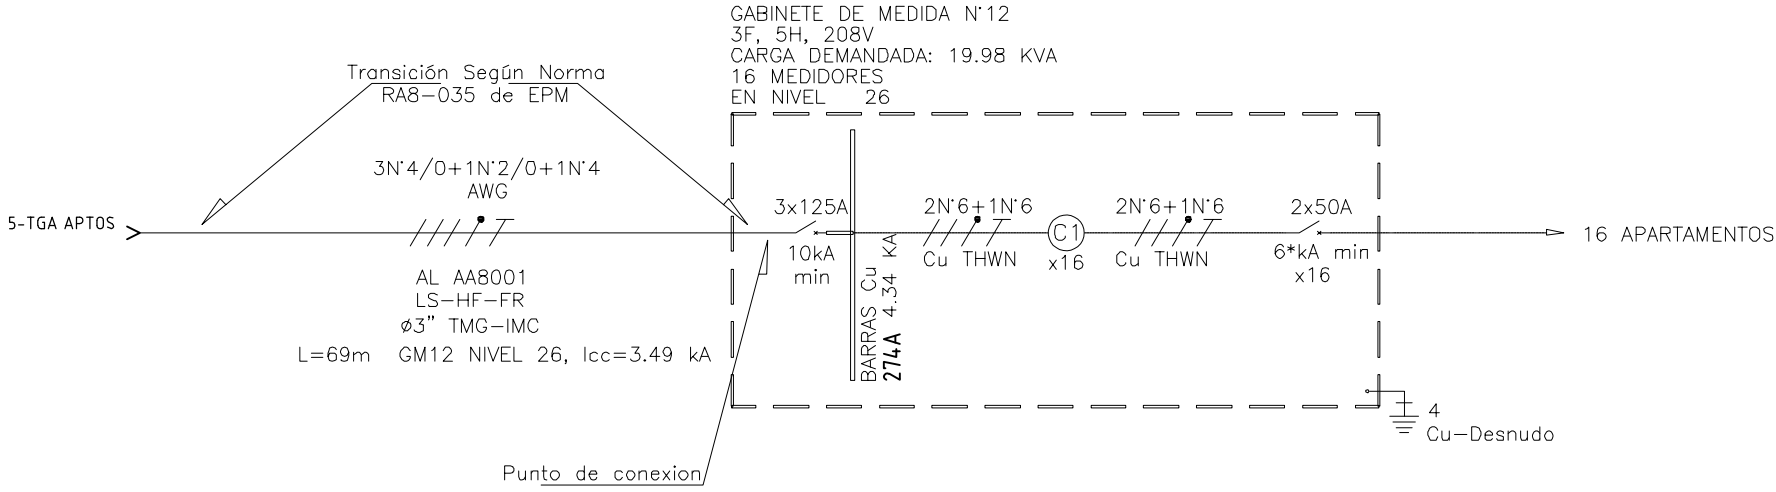

DISEÑO PLANO: D. MADRID	FECHA: 05/03/2021
DISEÑO: MENSULA	FECHA:



METALANDES S.A.S

CLIENTE: MENSULA	ORDEN DE PRODUCCIÓN: 25674-8
PROYECTO: WALL	GAB MEDIDA N°12
CONTENIDO: UNIFILAR	RESPONSABLE DEL PROYECTO: E. GRAJALES
RUTA DE ARCHIVO: D:\1.TEMP DIBUJO\2021\M\MENSULA\OP 25674 WALL\ELECTRICOS\PU1 UNIFILAR.dwg	FECHA DE IMPRESIÓN: 10-31-2022

VERSIÓN: 01
ESQUEMA: PU1
HOJA: 17
DE: 17

0 1 2 3 4 5 6 7 8 9