


CELDA
TRANSFERENCIA EN
MEDIA TENSIÓN

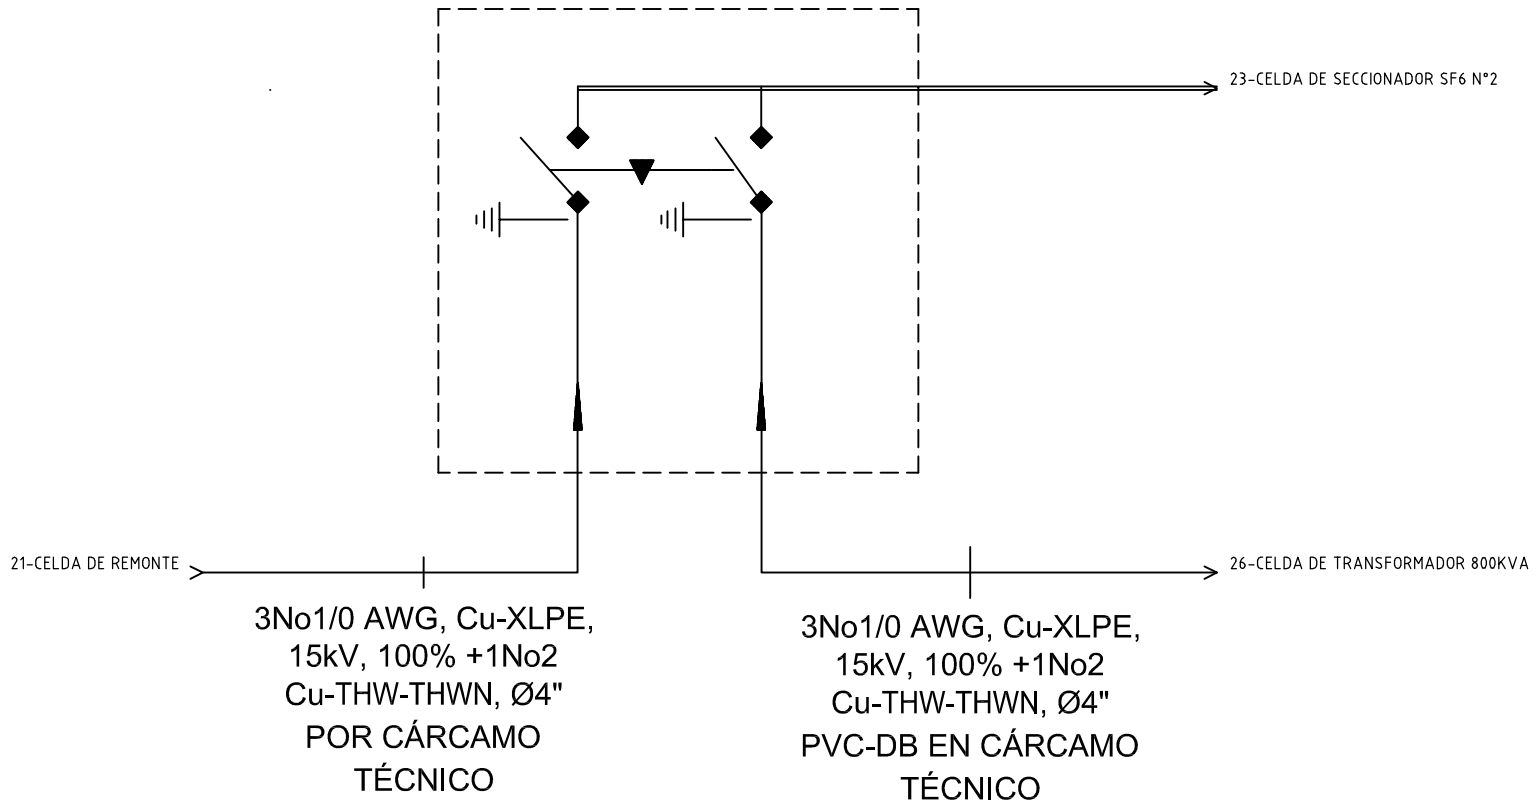

El título, cajón y toda la información contenida en este plano son propiedad exclusiva de Metalandes S.A.S. y no puede ser copiado, usado o distribuido sin el debido permiso de Metalandes S.A.S.

Copyright (C) Metalandes S.A.S. 2018 All Rights Reserved

| | |
|---------------|-----------|
| DISEÑO PLANO: | FECHA: |
| D. MADRID | 10/03/201 |
| DISEÑO: | FECHA: |
| ARQ. Y CONCR. | |



METALANDES S.A.S

CLIENTE: ARQUITECTURA Y CONCRETO
 PROYECTO: CALA BLANCA
 CONTENIDO: UNIFILAR

ORDEN DE PRODUCCIÓN: 25682-22
 CELDA TRANSFERENCIA MT
 RESPONSABLE DEL PROYECTO:
 E. GRAJALES

VERSIÓN: 01
 ESQUEMA: VU1
 HOJA: 17
 DE: 17
 FECHA DE IMPRESIÓN:
 03-11-2021

RUTA DE ARCHIVO: D:\1.TEMP DIBUJO\2021\ARQUITECTURA Y CONCRETO\OP 25682 CALA BLANCA\ELECTRICOS\VU1 UNIFILAR.dwg