


El título, cajetín y toda la información contenida en este plano son propiedad exclusiva de Metalandes S.A.S., y no puede ser copiado, usado o distribuido sin el debido permiso de Metalandes S.A.S.
 Copyright (C) Metalandes S.A.S. 2018 All Rights Reserved

0 1 2 3 4 5 6 7 8 9

A B C D E F

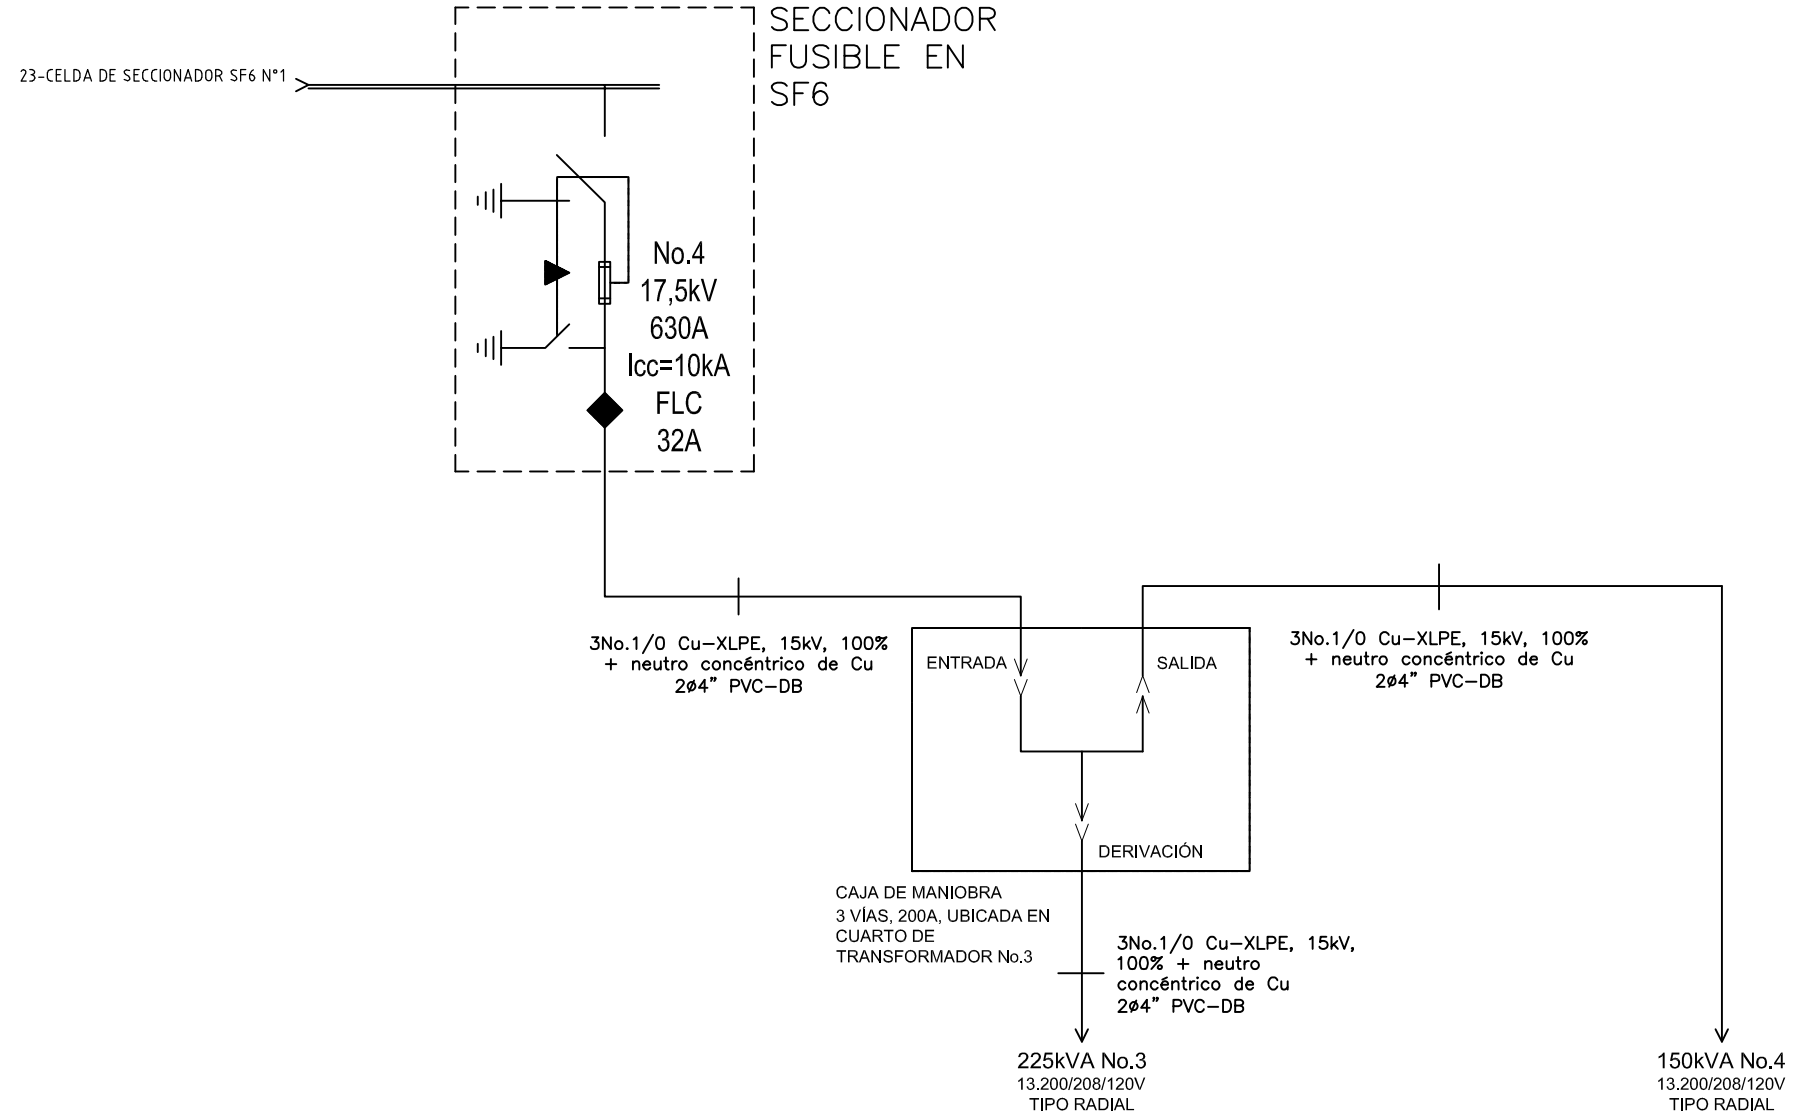

DISEÑO PLANO: D. MADRID
 FECHA: 10/03/201
 DISEÑO: ARQ. Y CONCR.
 FECHA:



CLIENTE: ARQUITECTURA Y CONCRETO
 PROYECTO: CALA BLANCA
 CONTENIDO: UNIFILAR

ORDEN DE PRODUCCIÓN: 25682-24
 CELDA DE SECCIONADOR SF6 N°3
 RESPONSABLE DEL PROYECTO: E. GRAJALES

RUTA DE ARCHIVO: D:\1.TEMP DIBUJO\2021\ARQUITECTURA Y CONCRETO\OP 25682 CALA BLANCA\ELECTRICOS\XU1 UNIFILAR.dwg
 VERSIÓN: 01
 ESQUEMA: XU1
 HOJA: 17
 DE: 17
 FECHA DE IMPRESIÓN: 03-11-2021

0 1 2 3 4 5 6 7 8 9