

0 1 2 3 4 5 6 7 8 9

A

B


C

D

E

F

El título, cajetín y toda la información contenida en este plano son propiedad exclusiva de Metalandes S.A.S., y no puede ser copiado, usado o distribuido sin el debido permiso de Metalandes S.A.S. Copyright (C) Metalandes S.A.S. 2018 All Rights Reserved

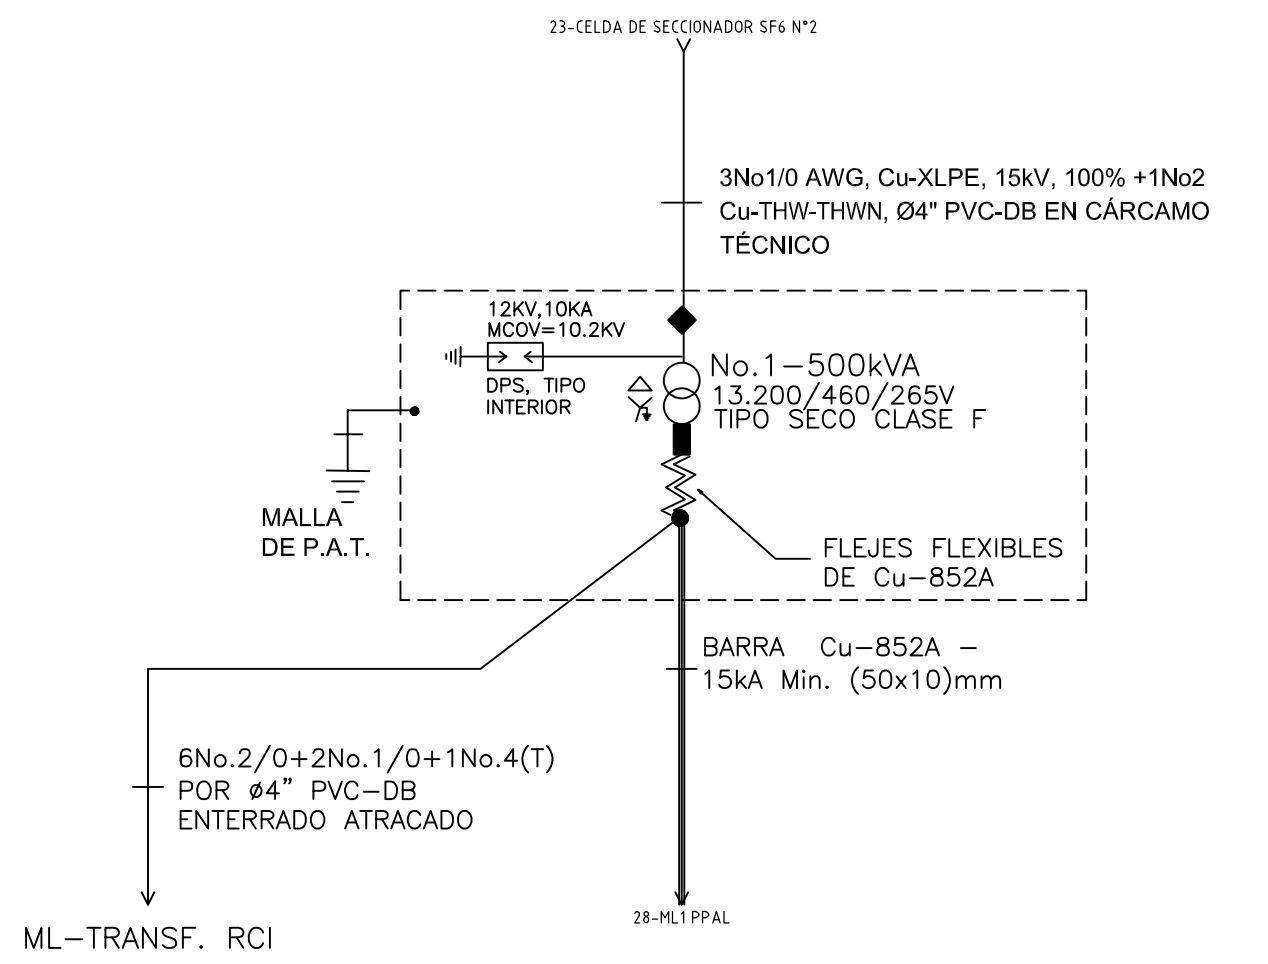

DISEÑO PLANO:
D. MADRID

DISEÑO:
ARQ. Y CONCR.

FECHA:
10/03/201

FECHA:



METALANDES S.A.S

CLIENTE: ARQUITECTURA Y CONCRETO

PROYECTO: CALA BLANCA

CONTENIDO: UNIFILAR

ORDEN DE PRODUCCIÓN: 25682-25

CELDA DE TRANSFORMADOR
500KVA

RESPONSABLE DEL PROYECTO:
E. GRAJALES

VERSIÓN: 01

ESQUEMA: YU1


HOJA: 17

DE: 17

FECHA DE IMPRESIÓN:
03-11-2021

RUTA DE ARCHIVO: D:\1.TEMP DIBUJO\2021\ARQUITECTURA Y CONCRETO\OP 25682 CALA BLANCA\ELECTRICOS\YU1 UNIFILAR.dwg

0 1 2 3 4 5 6 7 8 9

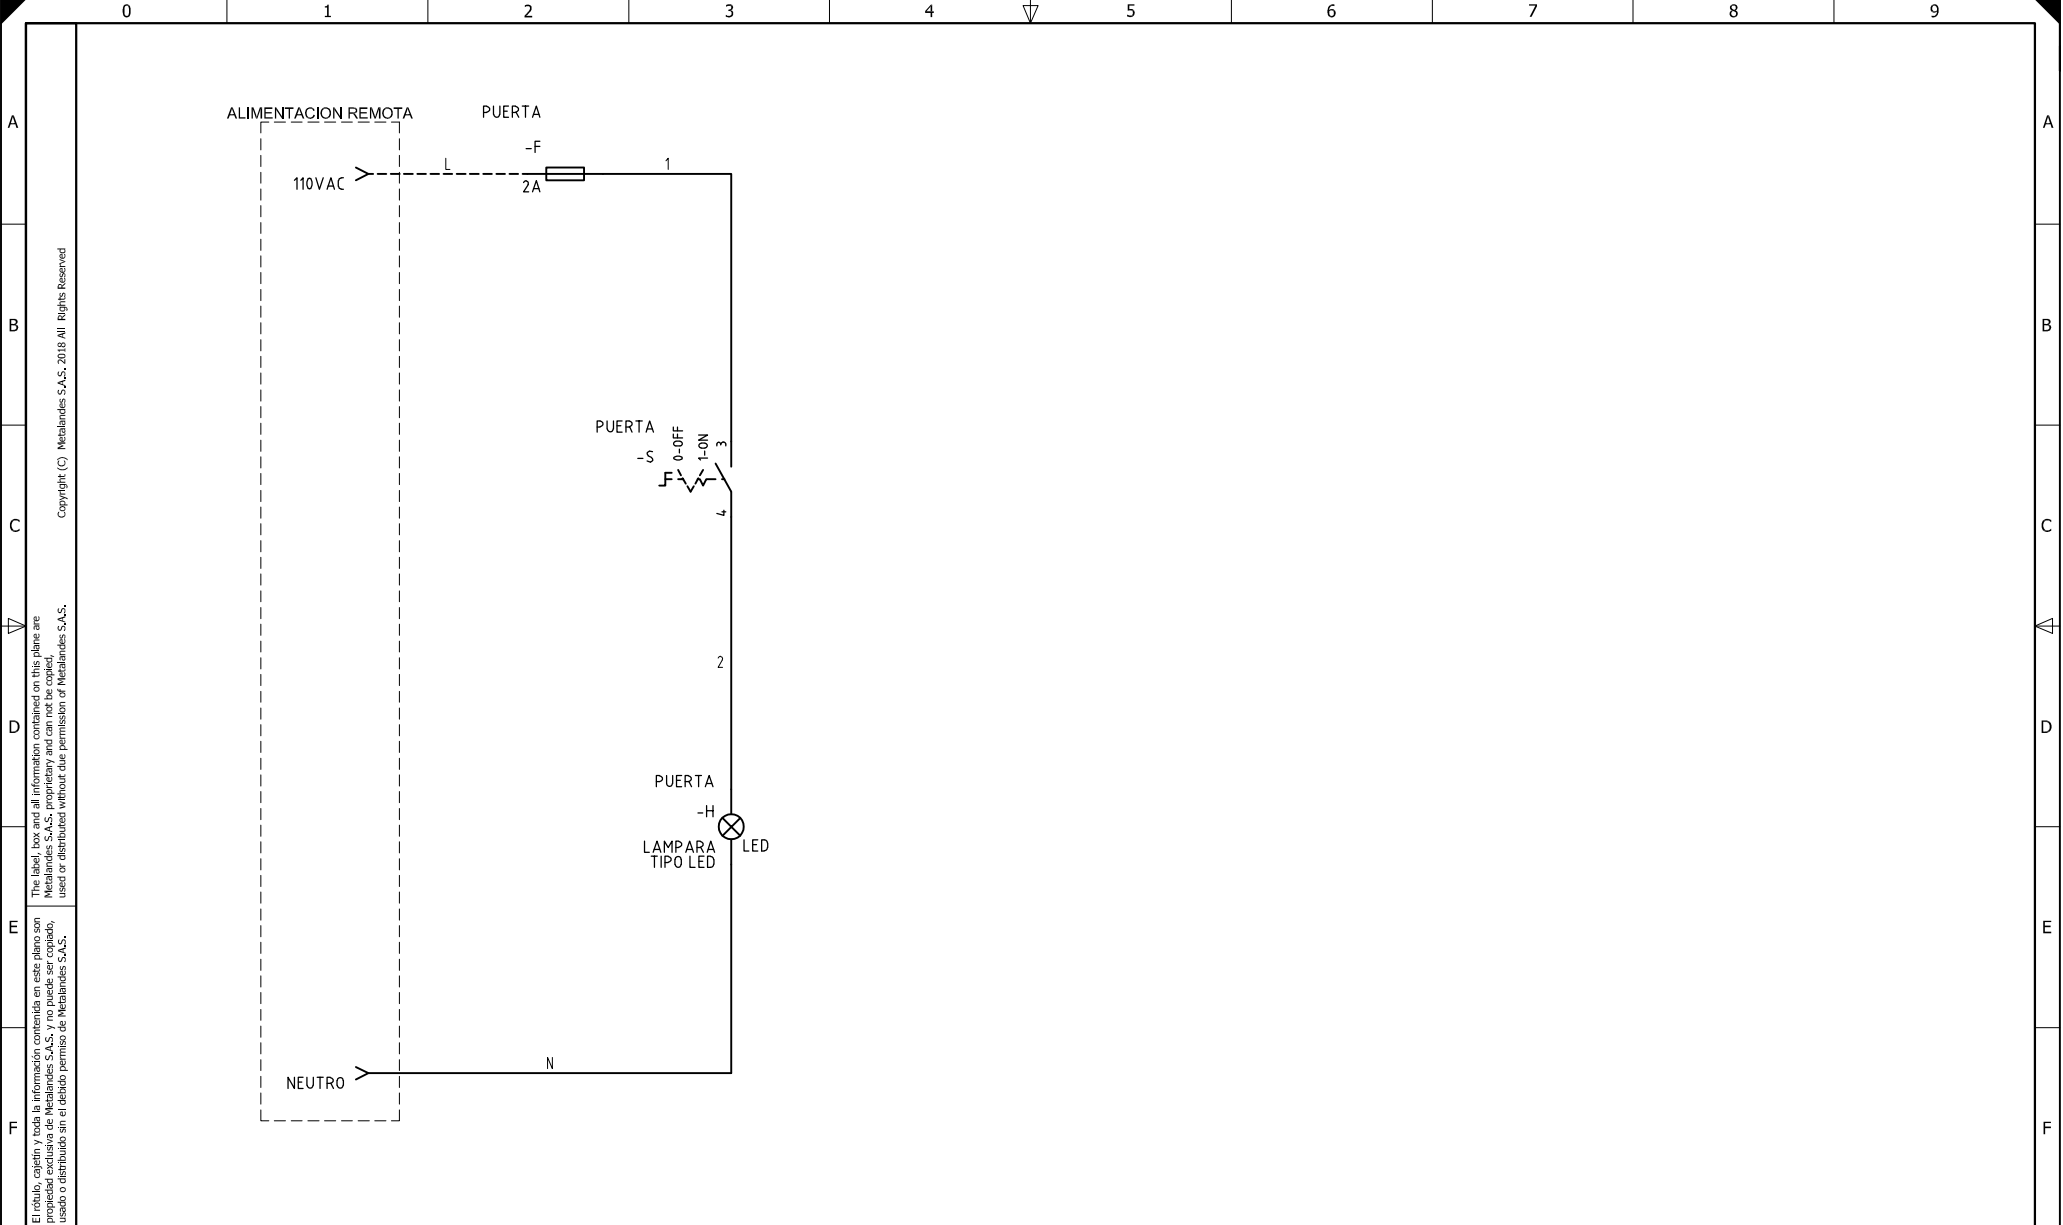

El título, cajetín y toda la información contenida en este plano son propiedad exclusiva de Metalandes S.A.S. y no puede ser copiado, usado o distribuido sin el debido permiso de Metalandes S.A.S. Copyright (C) Metalandes S.A.S. 2018 All Rights Reserved

DISEÑO PLANO:	FECHA:
D. MADRID	10/03/201
DISEÑO:	FECHA:
ARQ. Y CONCR.	



CLIENTE: ARQUITECTURA Y CONCRETO
PROYECTO: CALA BLANCA
CONTENIDO: CONTROL DE ILUMINACION
RUTA DE ARCHIVO: D:\1.TEMP DIBUJO\2021\A\ARQUITECTURA Y CONCRETO\OP 25682 CALA BLANCA\ELECTRICOS\Y1 CONTROL DE ILUMINACION.dwg

ORDEN DE PRODUCCIÓN: 25682-25	VERSIÓN: 01
CELDA DE TRANSFORMADOR 500KVA	ESQUEMA: Y1
RESPONSABLE DEL PROYECTO: E. GRAJALES	HOJA: DE: 73
	FECHA DE IMPRESIÓN: 03-11-2021