

El título, cajetín y toda la información contenida en este plano son propiedad exclusiva de Metalandes S.A.S., y no puede ser copiado, usado o distribuido sin el debido permiso de Metalandes S.A.S. Copyright (C) Metalandes S.A.S. 2018 All Rights Reserved.

DISEÑO PLANO:
D. MADRID
 DISEÑO:
 ARQ. Y CONCR.

FECHA:
 10/03/201




METALANDES S.A.S

CLIENTE: ARQUITECTURA Y CONCRETO
 PROYECTO: CALA BLANCA
 CONTENIDO: UNIFILAR
 RUTA DE ARCHIVO: D:\1.TEMP DIBUJO\2021\ARQUITECTURA Y CONCRETO\OP 25682 CALA BLANCA\ELECTRICOS\ANU1 UNIFILAR.DWG

ORDEN DE PRODUCCIÓN: 25682-44
 ML-AA-N21
 RESPONSABLE DEL PROYECTO:
 E. GRAJALES

VERSIÓN: 01
 ESQUEMA: ANU1
 HOJA:
 DE: 105
 FECHA DE IMPRESIÓN:
 11-26-2021

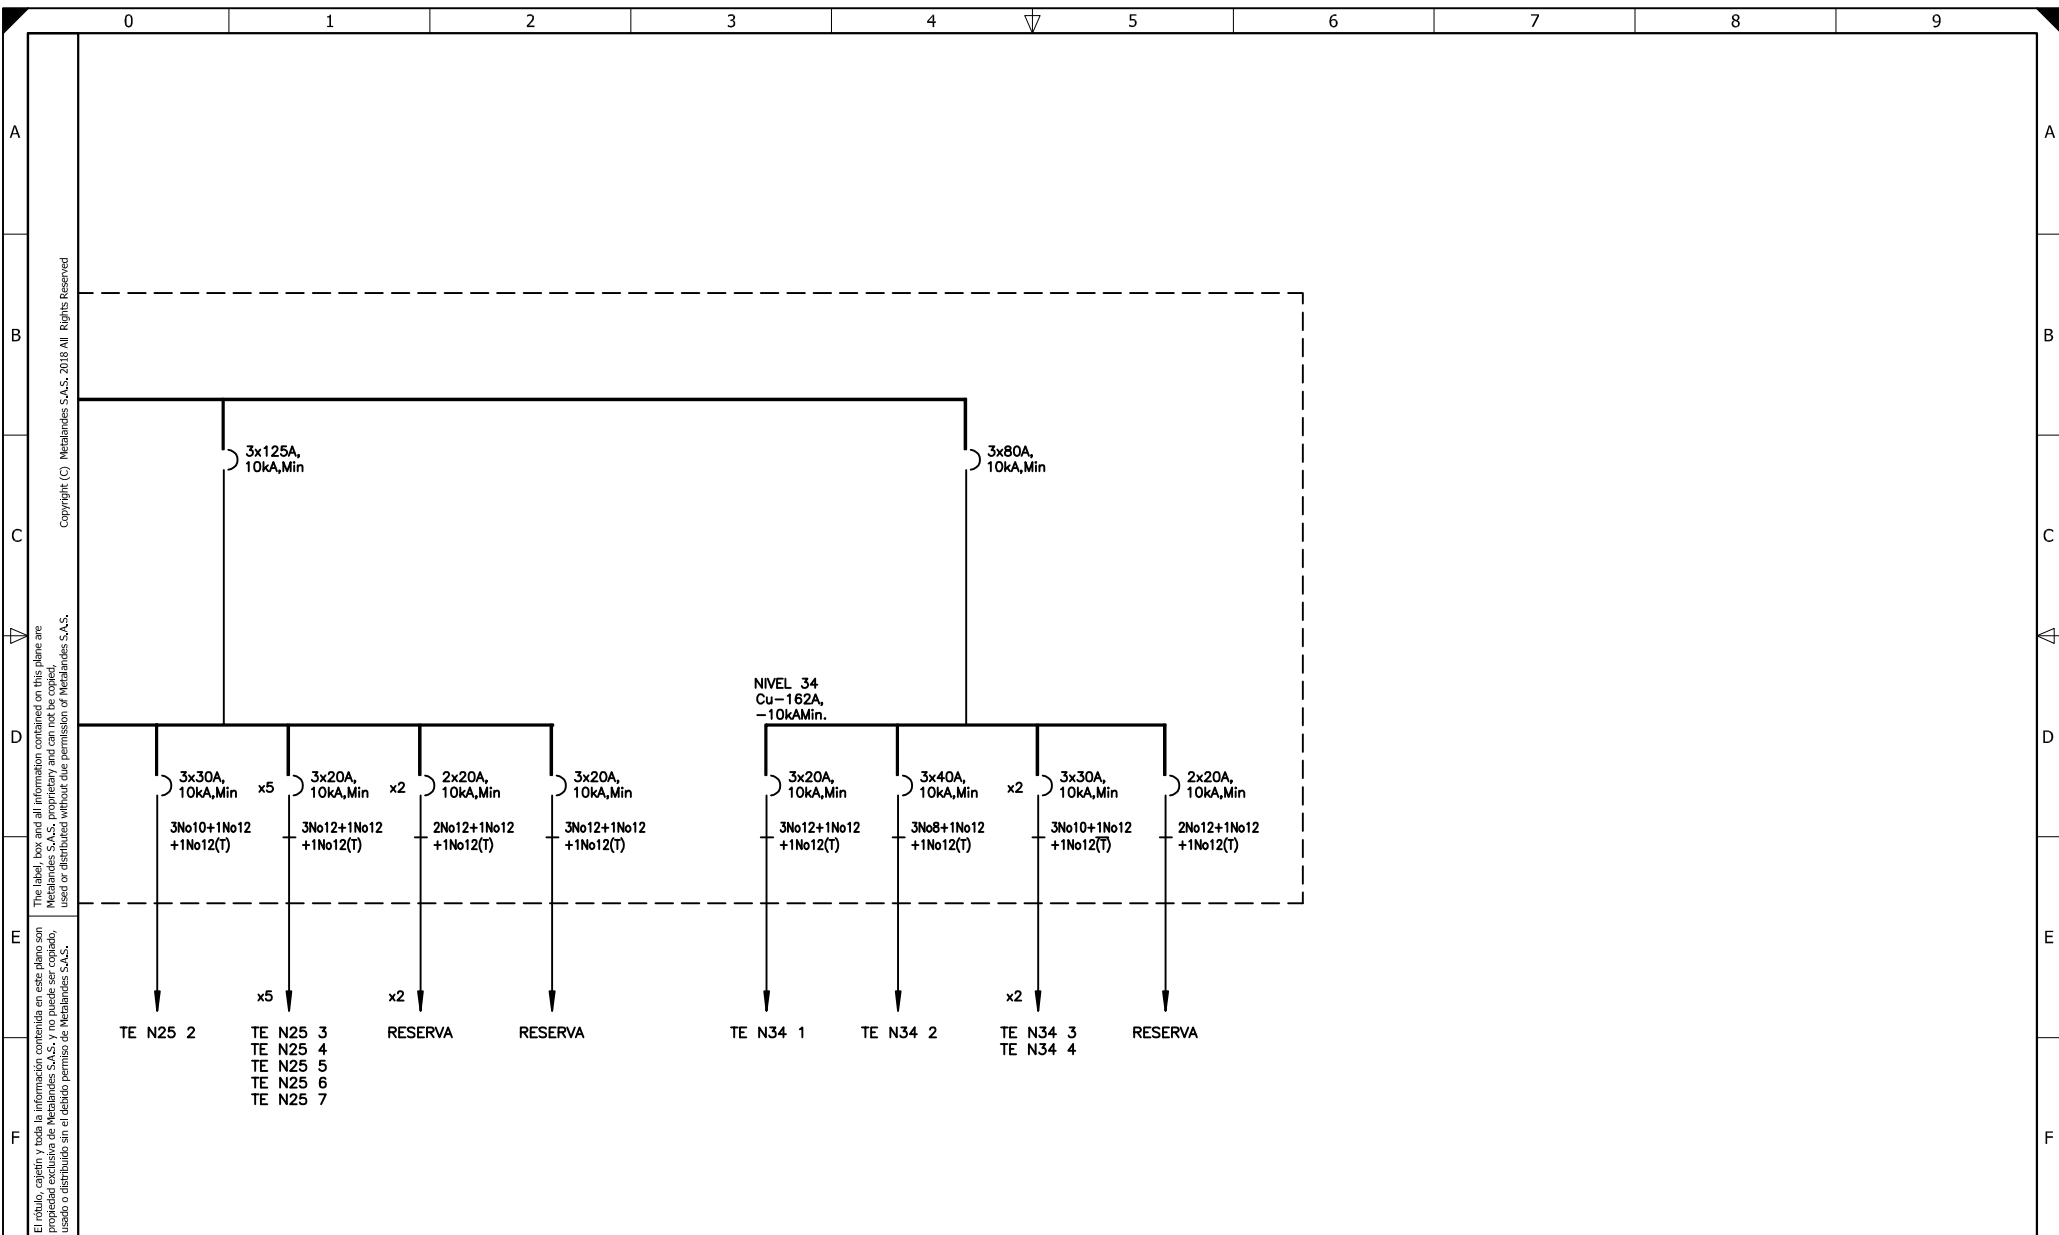

El título, cajetín y toda la información contenida en este plano son propiedad exclusiva de Metalandes S.A.S. y no puede ser copiado, usado o distribuido sin el debido permiso de Metalandes S.A.S. Copyright (C) Metalandes S.A.S. 2018 All Rights Reserved.

DISEÑO PLANO:
D. MADRID
 DISEÑO:
ARQ. Y CONCR.

FECHA:
 10/03/201

FECHA:



METALANDES S.A.S

CLIENTE: ARQUITECTURA Y CONCRETO
 PROYECTO: CALA BLANCA
 CONTENIDO: UNIFILAR

ORDEN DE PRODUCCIÓN: 25682-44
 ML-AA-N21

VERSIÓN: 01
 ESQUEMA: ANU2

RESPONSABLE DEL PROYECTO:
E. GRAJALES

HOJA:
 DE: 106

RUTA DE ARCHIVO: D:\1.TEMP DIBUJO\2021\ARQUITECTURA Y CONCRETO\OP 25682 CALA BLANCA\ELECTRICOS\ANU2 UNIFILAR.DWG

FECHA DE IMPRESIÓN:
 11-26-2021