


Copyright (C) Metalandes S.A.S. 2018 All Rights Reserved

The label, caption and all information contained on this plane are property exclusive of Metalandes S.A.S. and no puede ser copiado, usado o distribuido sin el debido permiso de Metalandes S.A.S.

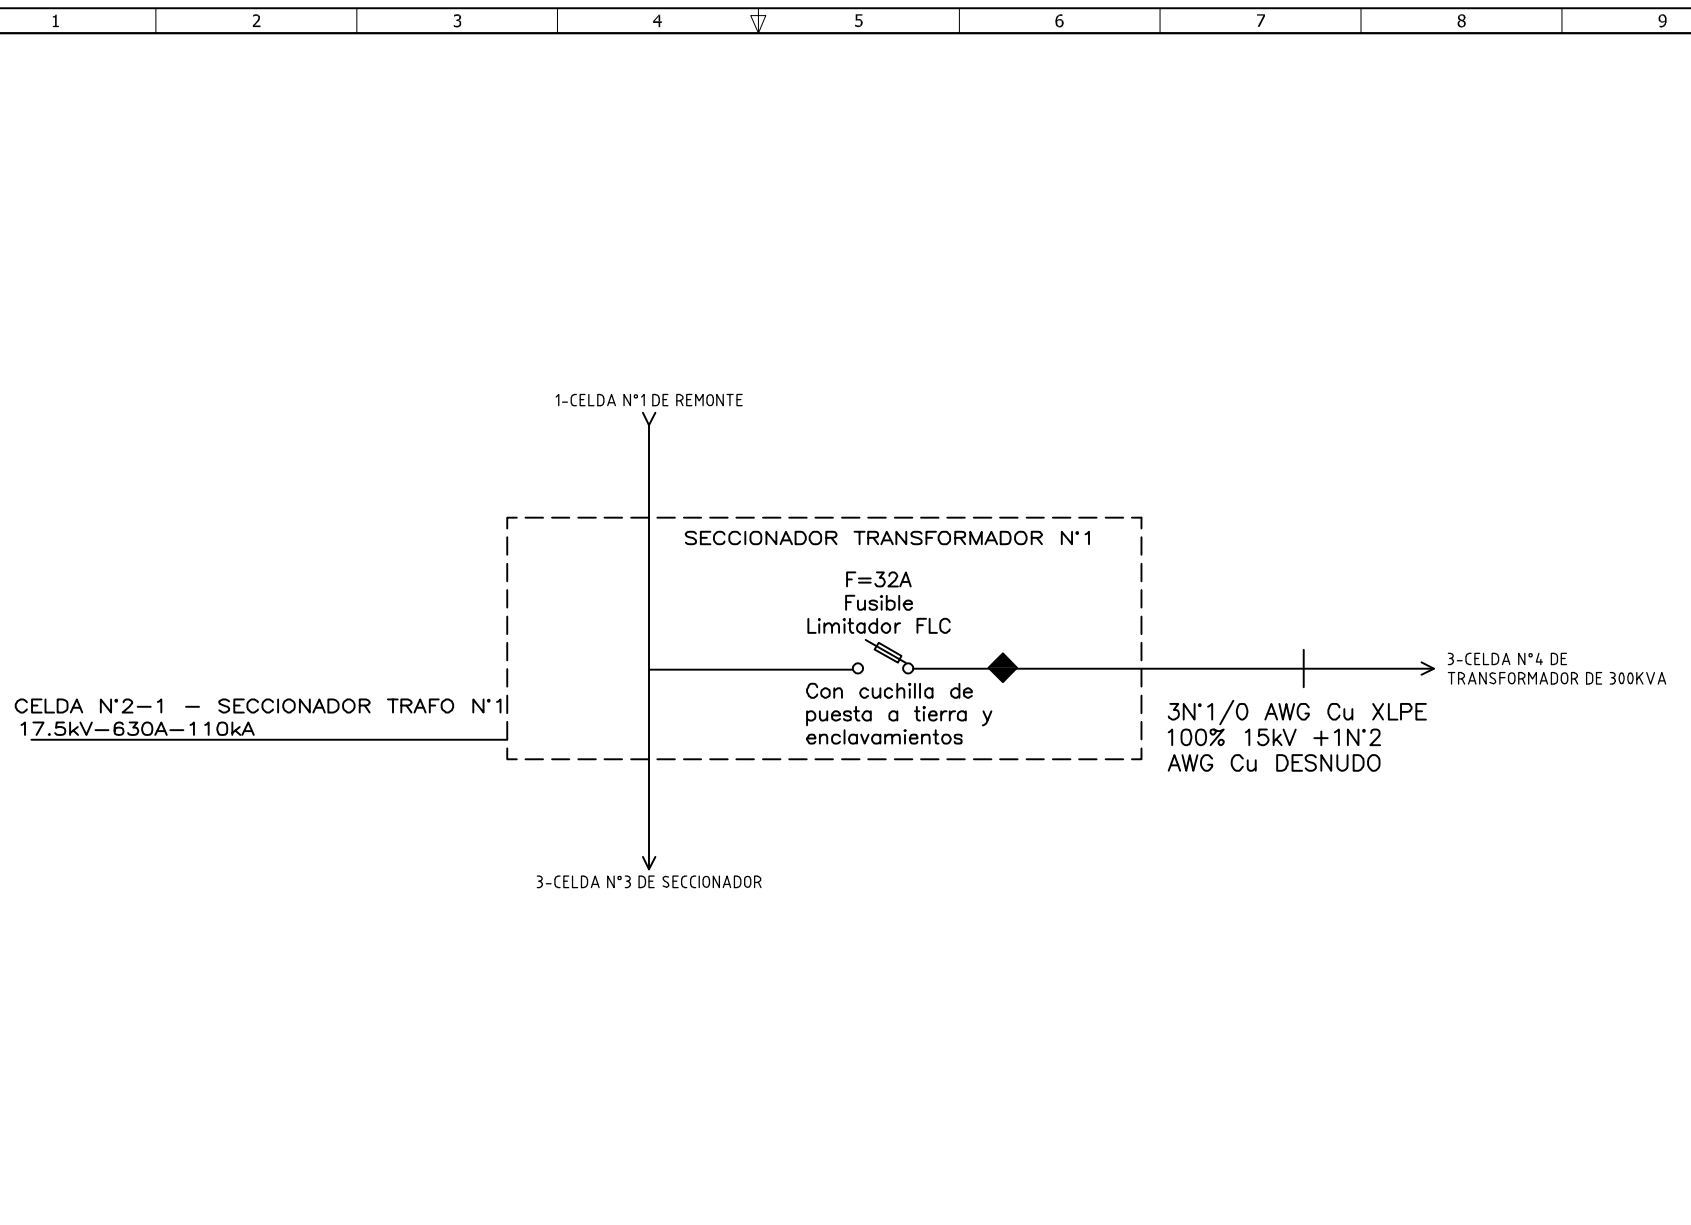

DISEÑO PLANO:	FECHA:
D. MADRID	16/04/2021
DISEÑO:	FECHA:
D&D CAD	



CLIENTE: D&D CAD
PROYECTO: CERRO CLARO
CONTENIDO: UNIFILAR

ORDEN DE PRODUCCIÓN: 25711-2	VERSIÓN: 01
CELDA N°2 DE SECCIONADOR	ESQUEMA: BU1
RESPONSABLE DEL PROYECTO:	HOJA:
F. GONZALEZ	DE: 16

RUTA DE ARCHIVO: D:\1.TEMP DIBUJO\2021\D&D CAD\OP 25711 CERRO CLARO\ELECTRICOS\BU1 UNIFILAR.dwg	FECHA DE IMPRESIÓN: 04-16-2021
---	--------------------------------