

0 1 2 3 4 5 6 7 8 9

A

B


C

D

E

F

El título, cajetín y toda la información contenida en este plano son propiedad exclusiva de Metalandes S.A.S., y no puede ser copiado, usado o distribuido sin el debido permiso de Metalandes S.A.S.
 Copyright (C) Metalandes S.A.S. 2018 All Rights Reserved

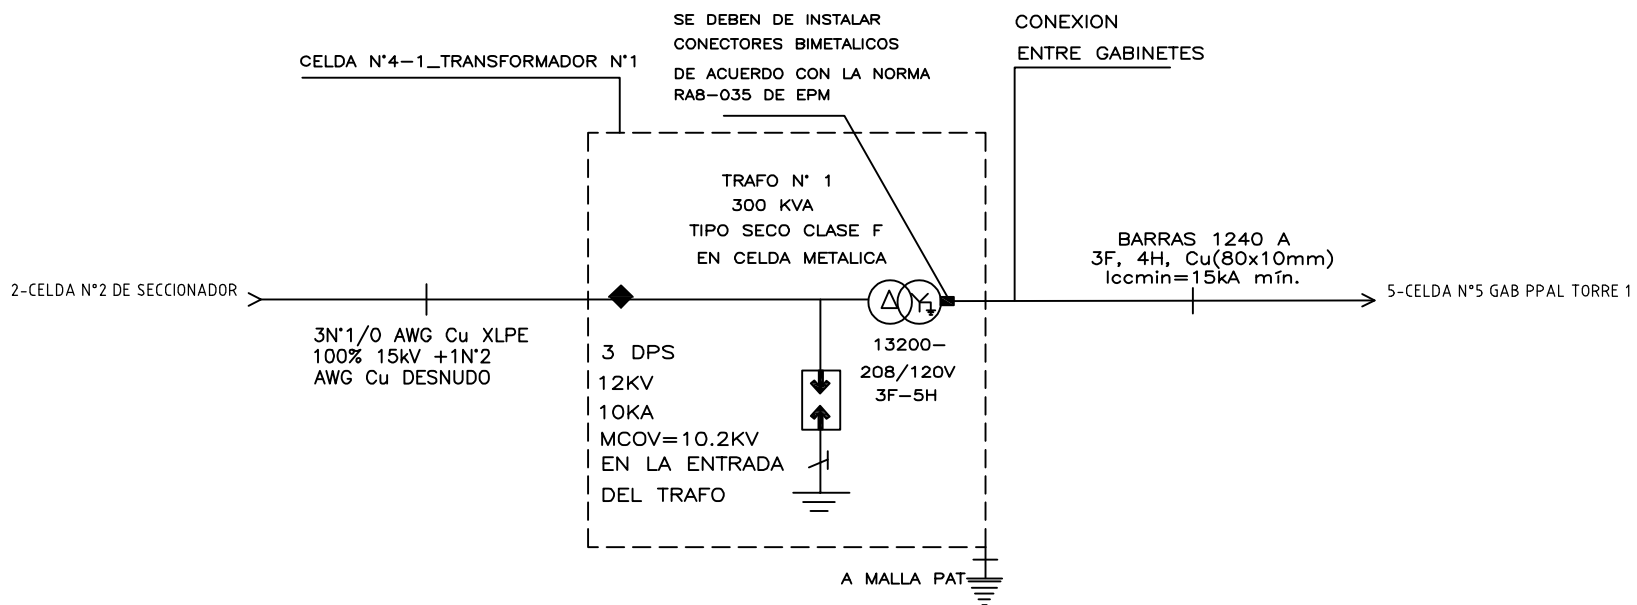

DISEÑO PLANO:	FECHA:
D. MADRID	16/04/2021
DISEÑO:	FECHA:
D&D CAD	




CLIENTE: D&D CAD
PROYECTO: CERRO CLARO
CONTENIDO: UNIFILAR
ORDEN DE PRODUCCIÓN: 25711-3
CELDA N°4 DE TRANSFORMADOR DE 300KVA
RESPONSABLE DEL PROYECTO: F. GONZALEZ
RUTA DE ARCHIVO: D:\1.TEMP DIBUJO\2021\D&D CAD\OP 25711 CERRO CLARO\ELECTRICOS\DU1 UNIFILAR.dwg

VERSIÓN: 01
ESQUEMA: DU1
HOJA:
DE: 18
FECHA DE IMPRESIÓN: 04-16-2021

0 1 2 3 4 5 6 7 8 9

FORMATO DE ESQUEMAS ELECTRICOS. Fecha: viernes, 8 de febrero de 2021 10:58. Versión: 5 por D&D (Pascu)

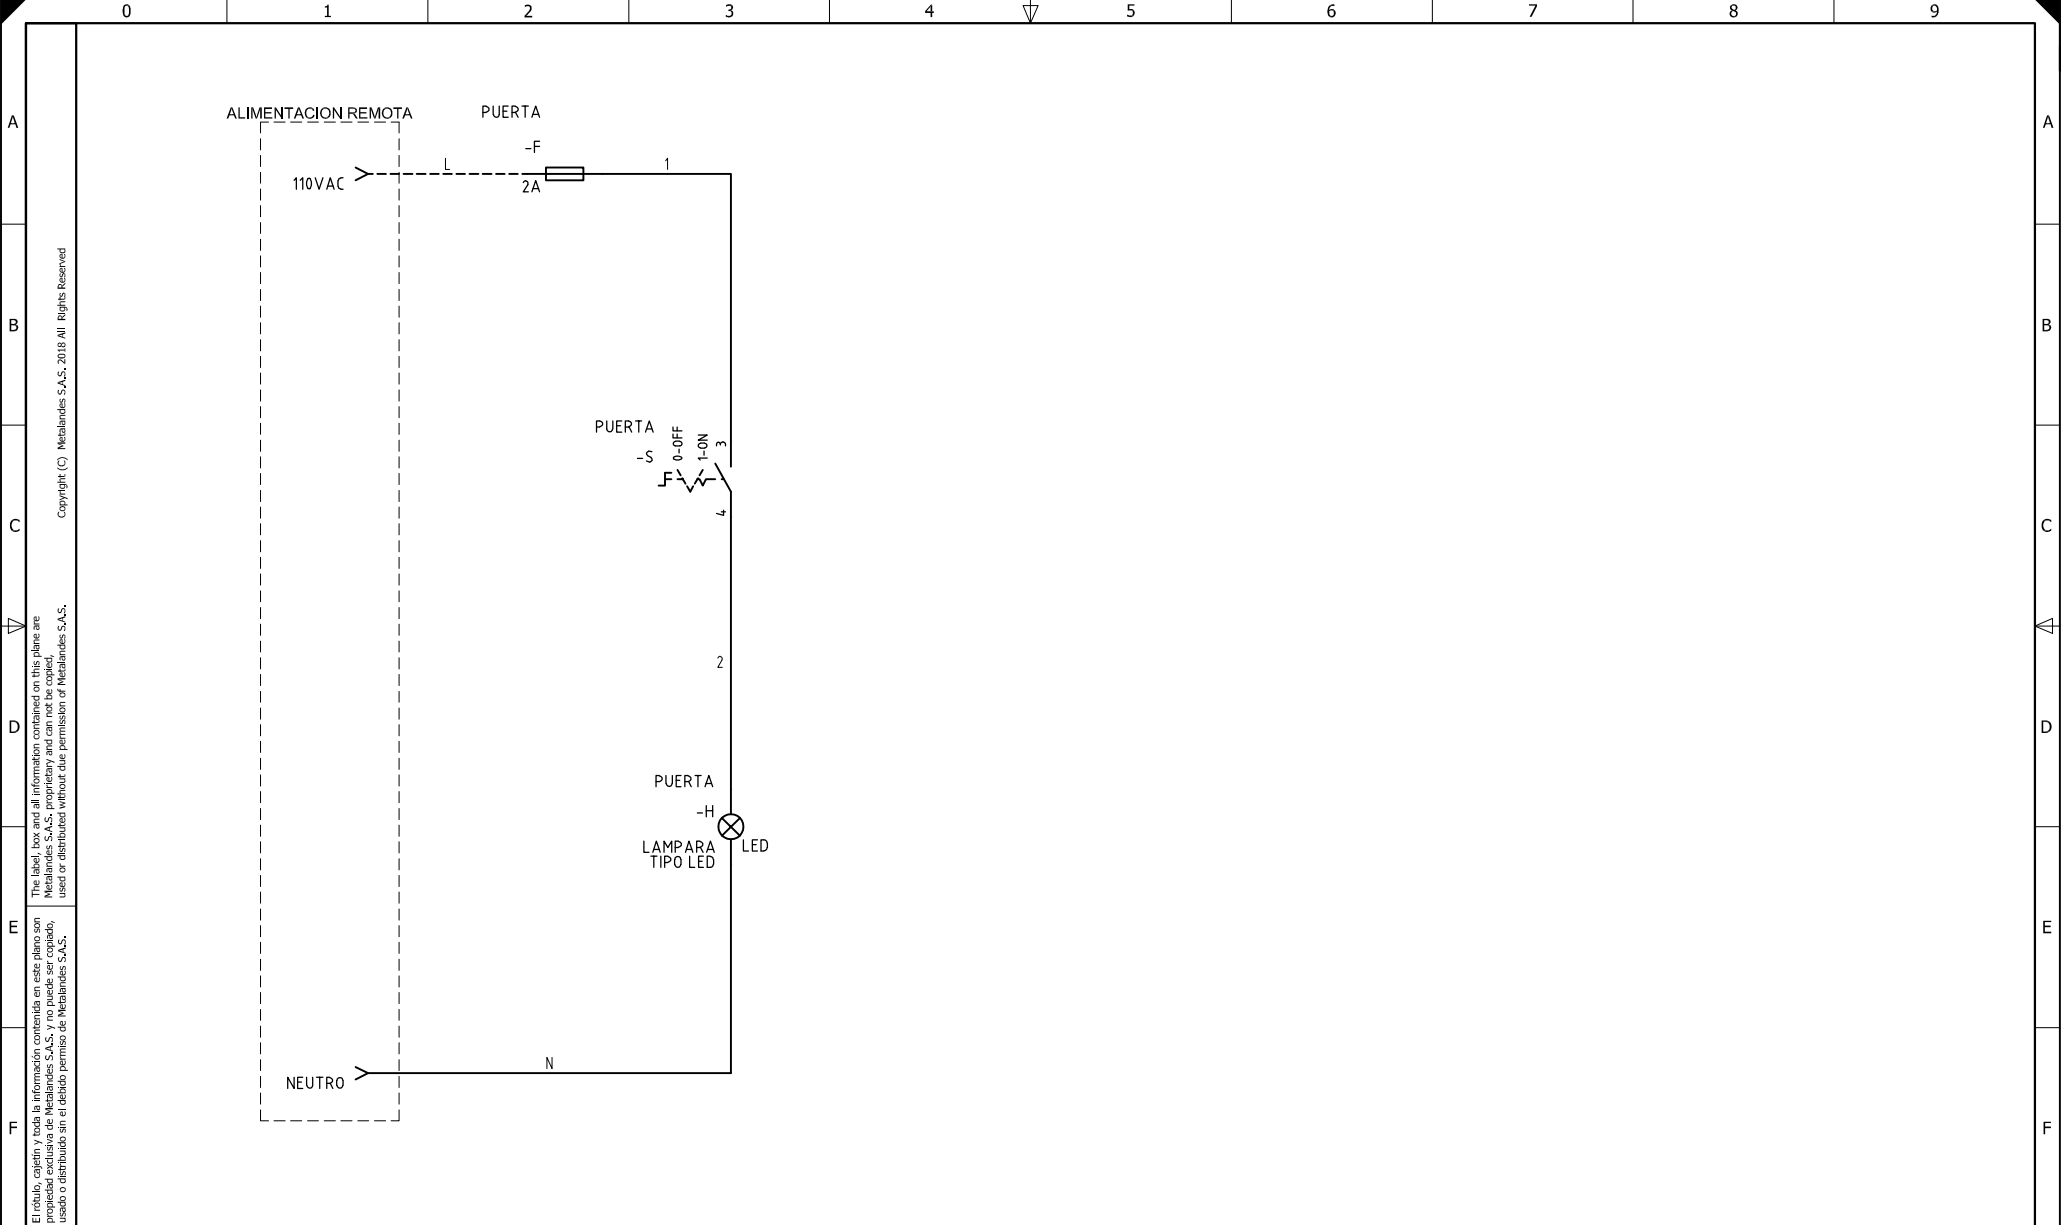

El título, cajetín y toda la información contenida en este plano son propiedad exclusiva de Metalandes S.A.S. y no puede ser copiado, usado o distribuido sin el debido permiso de Metalandes S.A.S. Copyright (C) Metalandes S.A.S. 2018 All Rights Reserved

DISEÑO PLANO: D. MADRID
 DISEÑO: D&D CAD

FECHA: 6/04/2021
 FECHA:



METALANDES S.A.S

CLIENTE: D&D CAD
 PROYECTO: CERRO CLARO
 CONTENIDO: CONTROL DE ILUMINACION

ORDEN DE PRODUCCIÓN: 25711-3
 CELDA N°4 DE TRANSFORMADOR DE 300KVA
 RESPONSABLE DEL PROYECTO: F. GONZALEZ

VERSIÓN: 01
 ESQUEMA: D1
 HOJA: DE: 21
 FECHA DE IMPRESIÓN: 04-16-2021

RUTA DE ARCHIVO: D:\1.TEMP DIBUJO\2021\D&D CAD\OP 25711 CERRO CLARO\ELECTRICOS\D1 CONTROL DE ILUMINACION.dwg