

ALIMENTACIÓN 220 VAC VIENE DE SUBESTACIÓN ELECTRICA

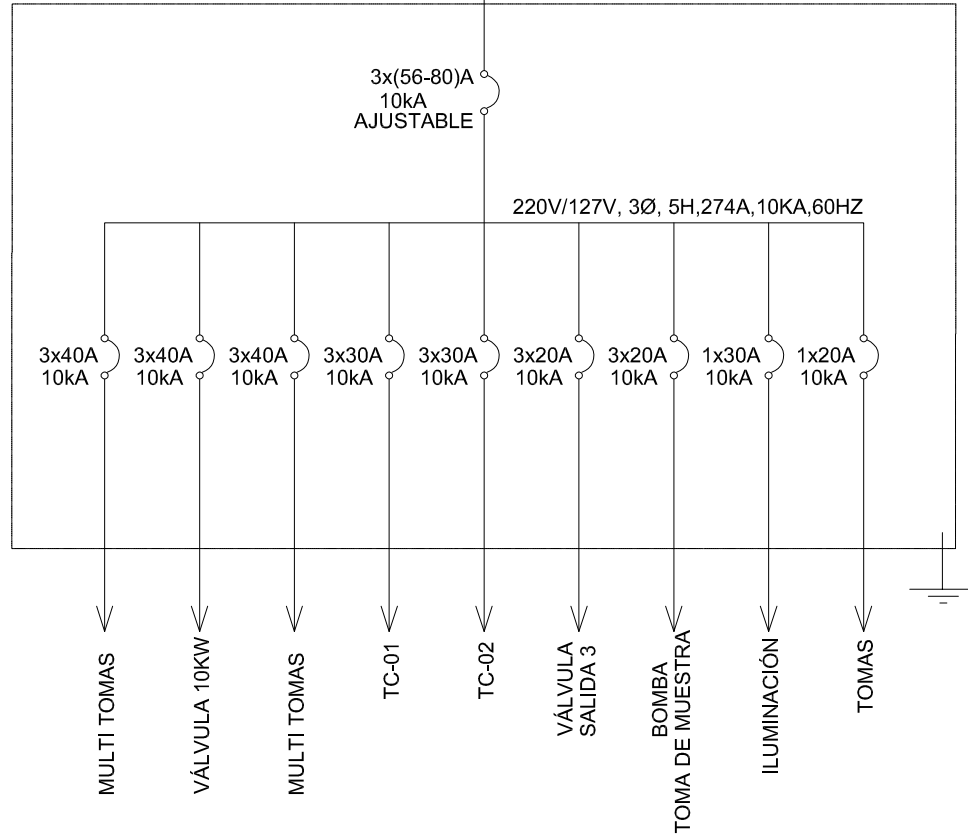


DIAGRAMA UNIFILAR
TABLERO CENTRO DE MEDICIÓN

El título, cajetín y toda la información contenida en este plano son propiedad exclusiva de Metalandes S.A.S., y no puede ser copiado, usado o distribuido sin el debido permiso de Metalandes S.A.S.

Copyright (C) Metalandes S.A.S. 2018 All Rights Reserved

DISEÑO PLANO:	FECHA:
D. MADRID	04/03/2021
DISEÑO:	FECHA:
MEJIA ACEVEDO	




METALANDES S.A.S

CLIENTE: MEJIA ACEVEDO	ORDEN DE PRODUCCIÓN: 25714-1
PROYECTO: YULIMAR	TAB T.4EA
CONTENIDO: UNIFILAR	RESPONSABLE DEL PROYECTO:
	E. GRAJALES

VERSIÓN: 01
ESQUEMA: AU1
HOJA:
DE: 10

RUTA DE ARCHIVO: D:\1_TEMP DIBUJO\2021\M\MEJIA ACEVEDO\OP 25714 YULIMAR\ELECTRICOS\AU1 UNIFILAR.dwg	FECHA DE IMPRESIÓN: 04-26-2021
---	--------------------------------

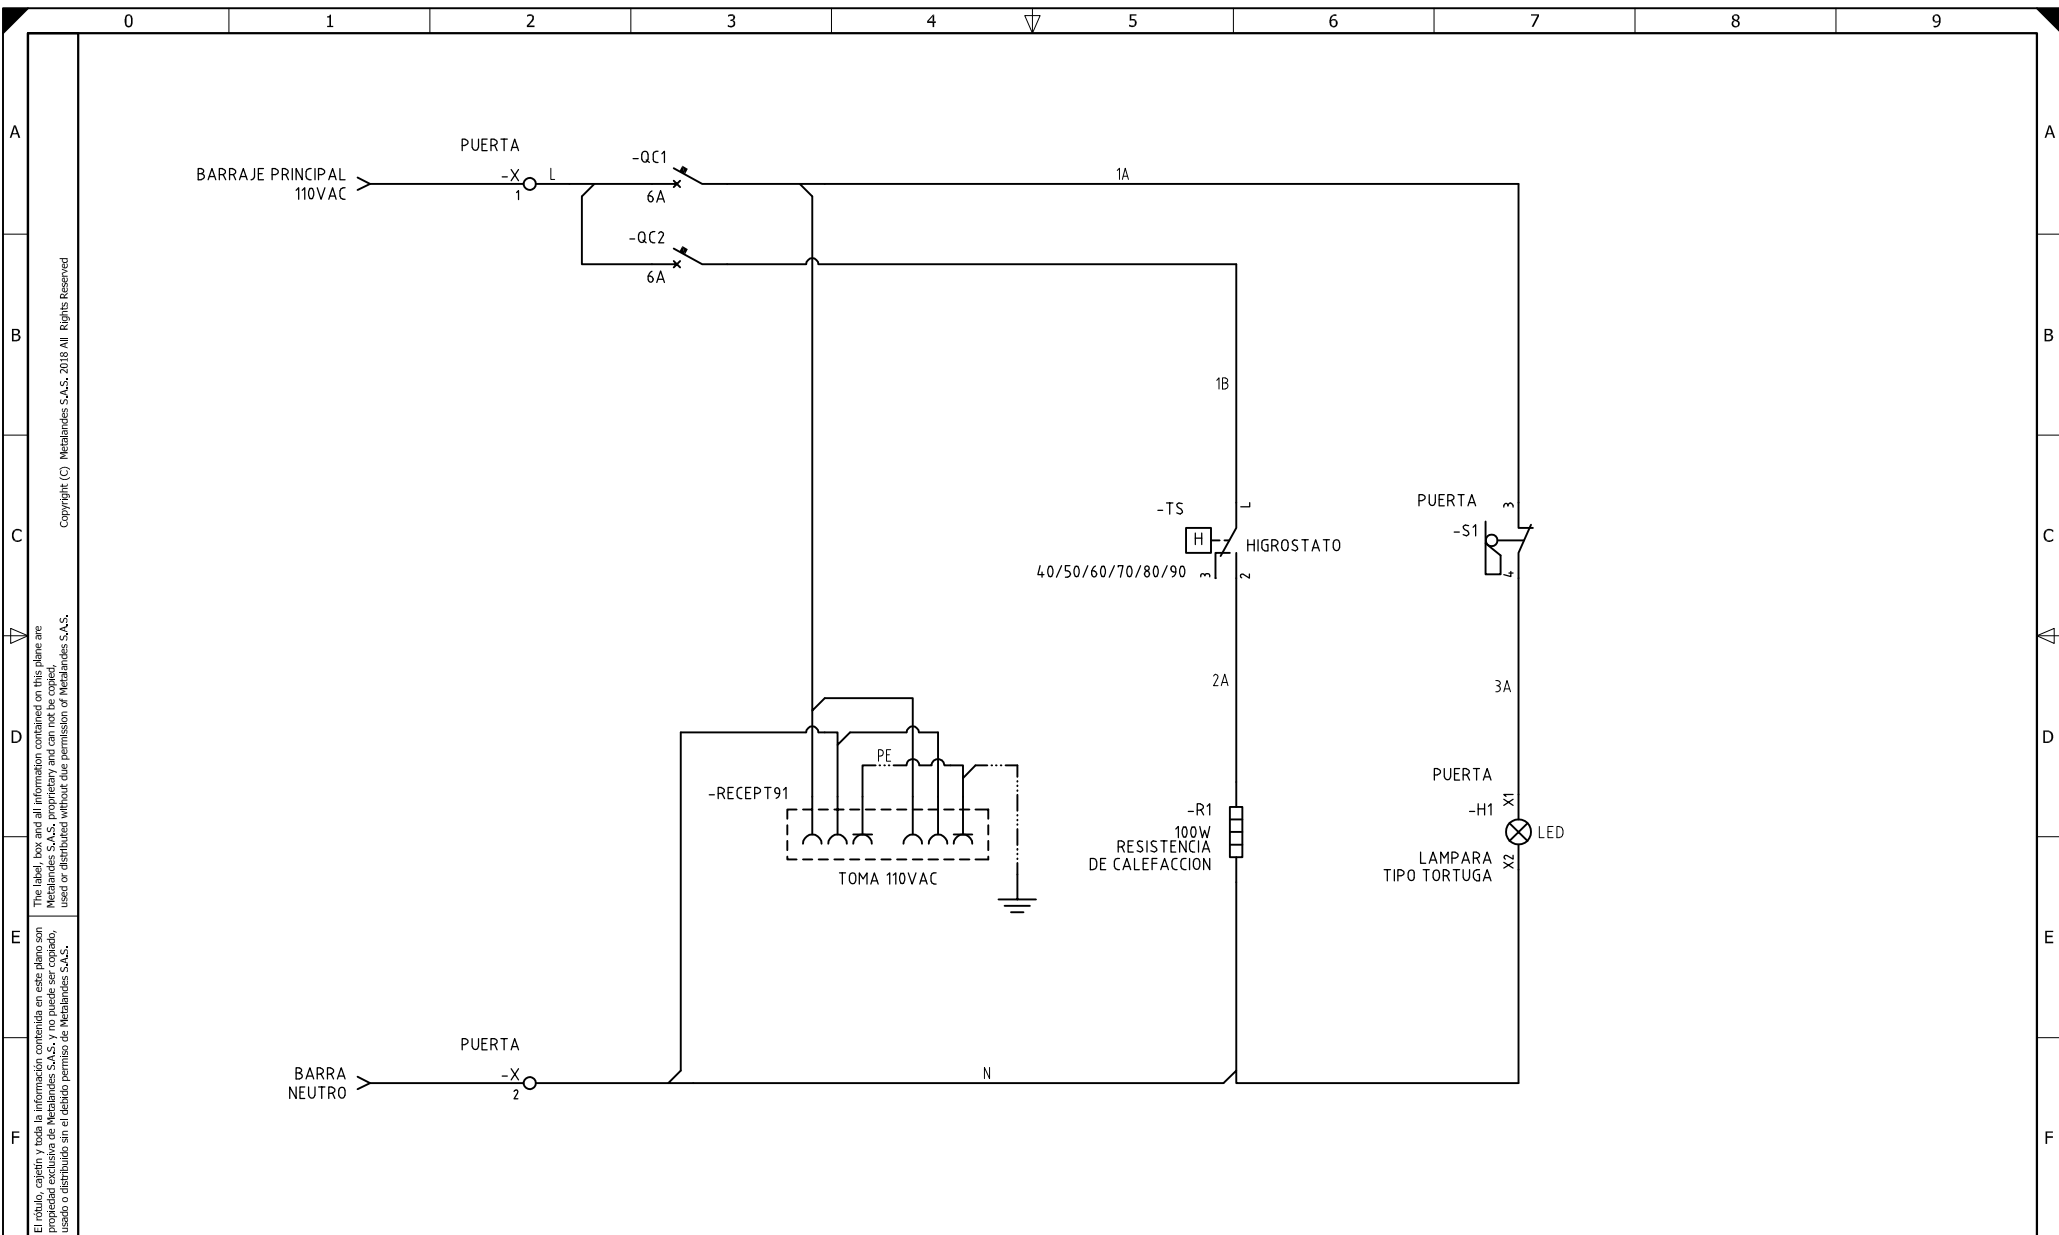

El título, cajetín y toda la información contenida en este plano son propiedad exclusiva de Metalandes S.A.S., y no puede ser copiado, usado o distribuido sin el debido permiso de Metalandes S.A.S.

DISEÑO PLANO: D. MADRID
 DISEÑO: MEJIA ACEVEDO
 FECHA: 04/03/2021



CLIENTE: MEJIA ACEVEDO
 PROYECTO: YULIMAR
 CONTENIDO: CONTROL VENTILACION - ILUMINACION

ORDEN DE PRODUCCIÓN: 25714-1
 TAB T.4EA
 RESPONSABLE DEL PROYECTO: E. GRAJALES
 VERSIÓN: 01
 ESQUEMA: A1

RUTA DE ARCHIVO: D:\1.TEMP DIBUJO\2021\M\MEJIA ACEVEDO\OP 25714 YULIMAR\ELECTRICOS\A1 CONTROL DE ILUMINACION Y VENTILACION.dwg
 FECHA DE IMPRESIÓN: 04-28-2021