


DIAGRAMA UNIFILAR GENERAL 220V

DIAGRAMA UNIFILAR ACTUAL 220VCA

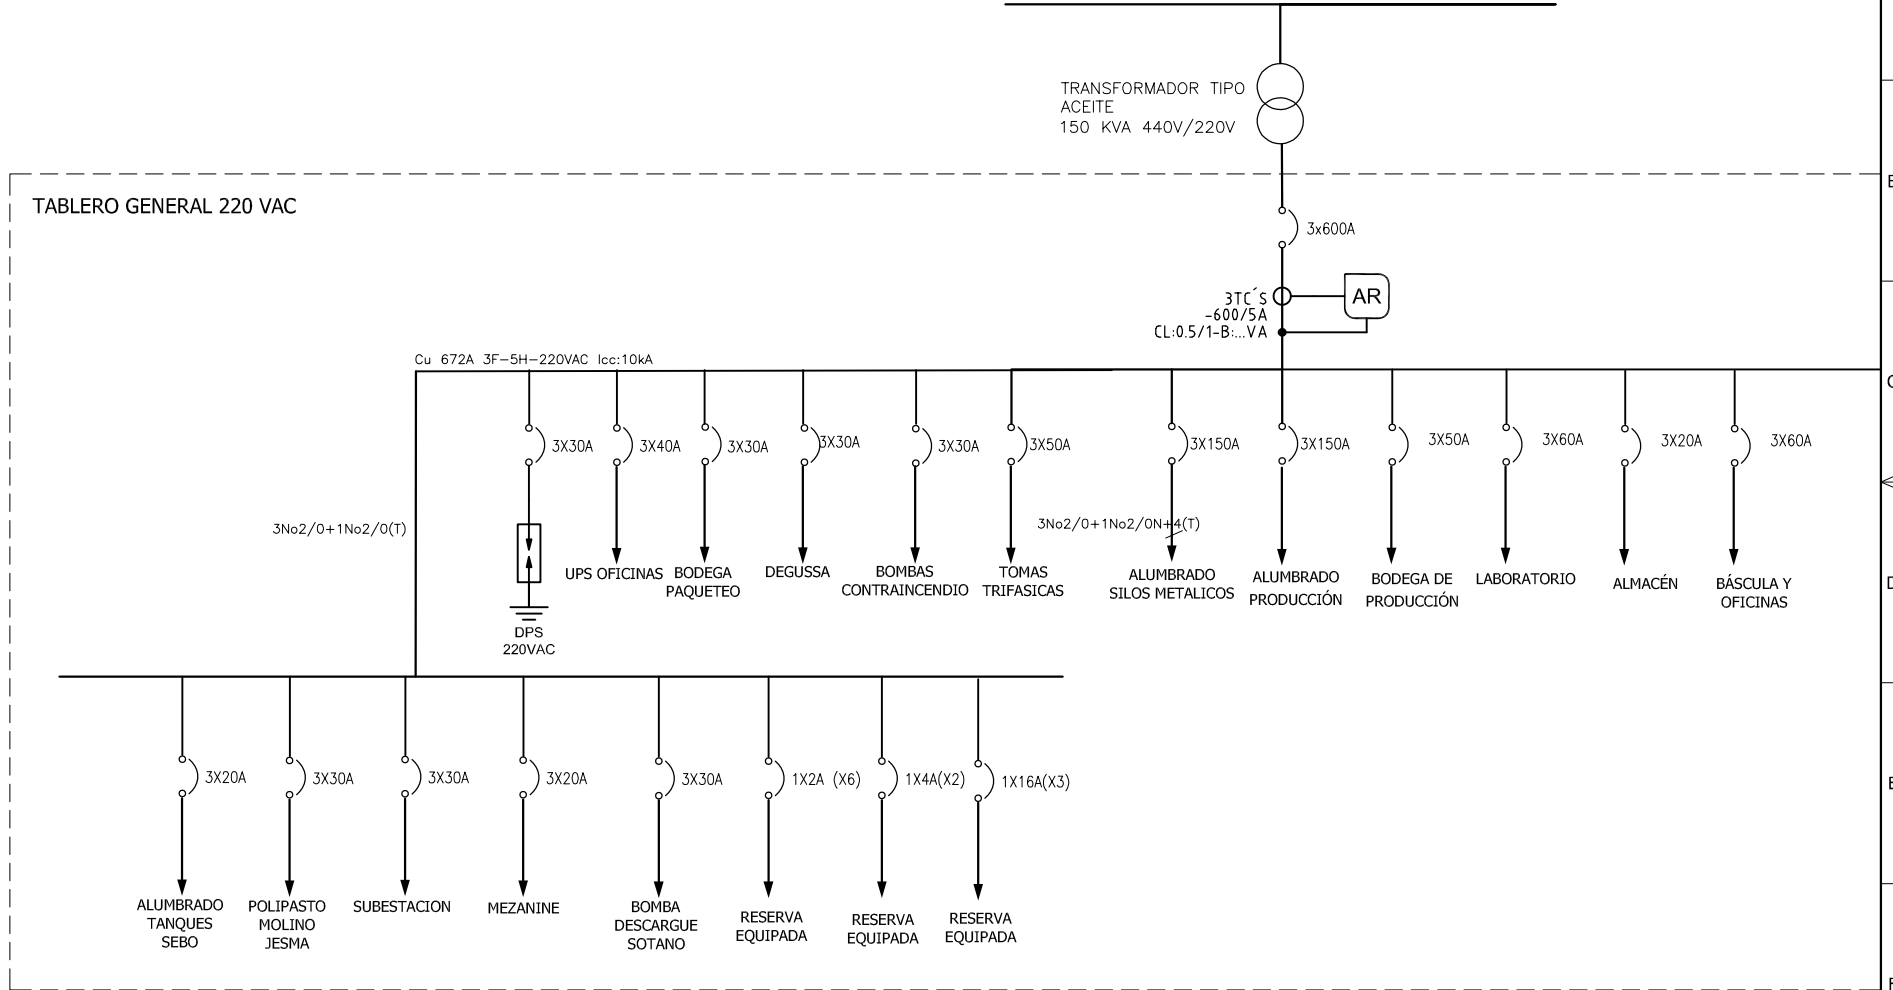

El título, cajetín y toda la información contenida en este plano son propiedad exclusiva de Metalandes S.A.S. y no puede ser copiado, usado o distribuido sin el debido permiso de Metalandes S.A.S.

DISEÑO PLANO: D. MADRID
 DISEÑO: ALIMENTOS FINCA

FECHA: 08/03/2021
 FECHA:



METALANDES S.A.S

CLIENTE: ALIMENTOS FINCA
 PROYECTO: FINCA MOSQUERA
 CONTENIDO: UNIFILAR

ORDEN DE PRODUCCIÓN: 25757-1
 TAB DISTRIBUCION 220VAC
 RESPONSABLE DEL PROYECTO: F. GONZALEZ


RUTA DE ARCHIVO: D:\1.TEMP DIBUJO\2021\F\FINCA\OP 25757 FINCA MOSQUERA\ELECTRICOS\AU1 UNIFILAR.dwg

VERSIÓN: 01
 ESQUEMA: AU1
 HOJA:
 DE: 10
 FECHA DE IMPRESIÓN:
 04-28-2021

Copyright (C) Metalandes S.A.S. 2018 All Rights Reserved

El título, cajetín y toda la información contenida en este plano son propiedad exclusiva de Metalandes S.A.S. y no puede ser copiado, usado o distribuido sin el debido permiso de Metalandes S.A.S.

The label, box and all information contained on this plane are property exclusive of Metalandes S.A.S. proprietary and can not be copied, used or distributed without due permission of Metalandes S.A.S.

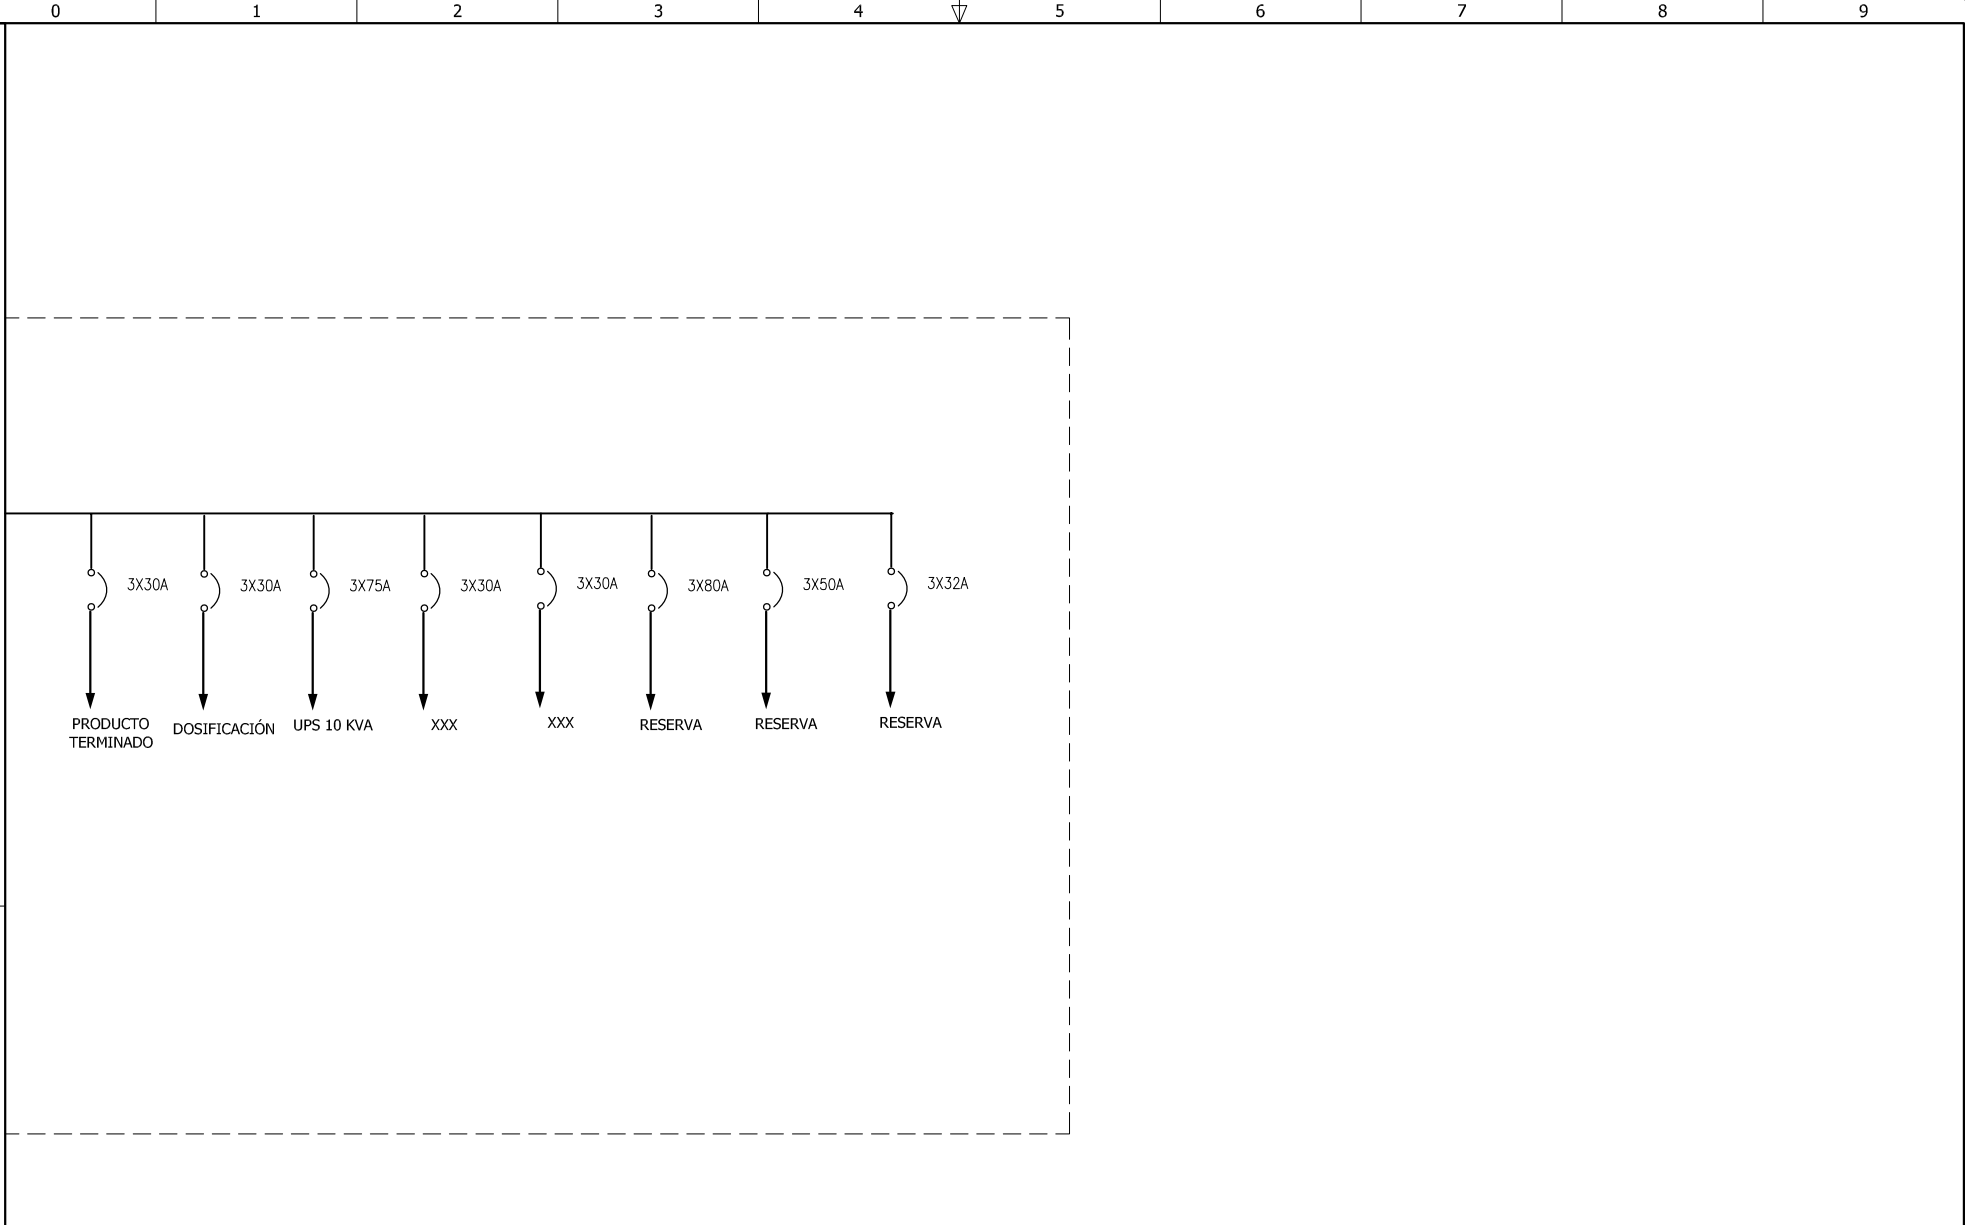


DISEÑO PLANO:	FECHA:
D. MADRID	08/03/2021
DISEÑO:	FECHA:
ALIMENTOS FINCA	



METALANDES S.A.S

CLIENTE: ALIMENTOS FINCA	ORDEN DE PRODUCCIÓN: 25757-1
PROYECTO: FINCA MOSQUERA	TAB DISTRIBUCION 220VAC
CONTENIDO: UNIFILAR	RESPONSABLE DEL PROYECTO: F. GONZALEZ
RUTA DE ARCHIVO: D:\1.TEMP DIBUJO\2021\F\FINCA\OP 25757 FINCA MOSQUERA\ELECTRICOS\AU2 UNIFILAR.dwg	

VERSIÓN: 01
ESQUEMA: AU2
HOJA: DE: 12
FECHA DE IMPRESIÓN: 04-26-2021

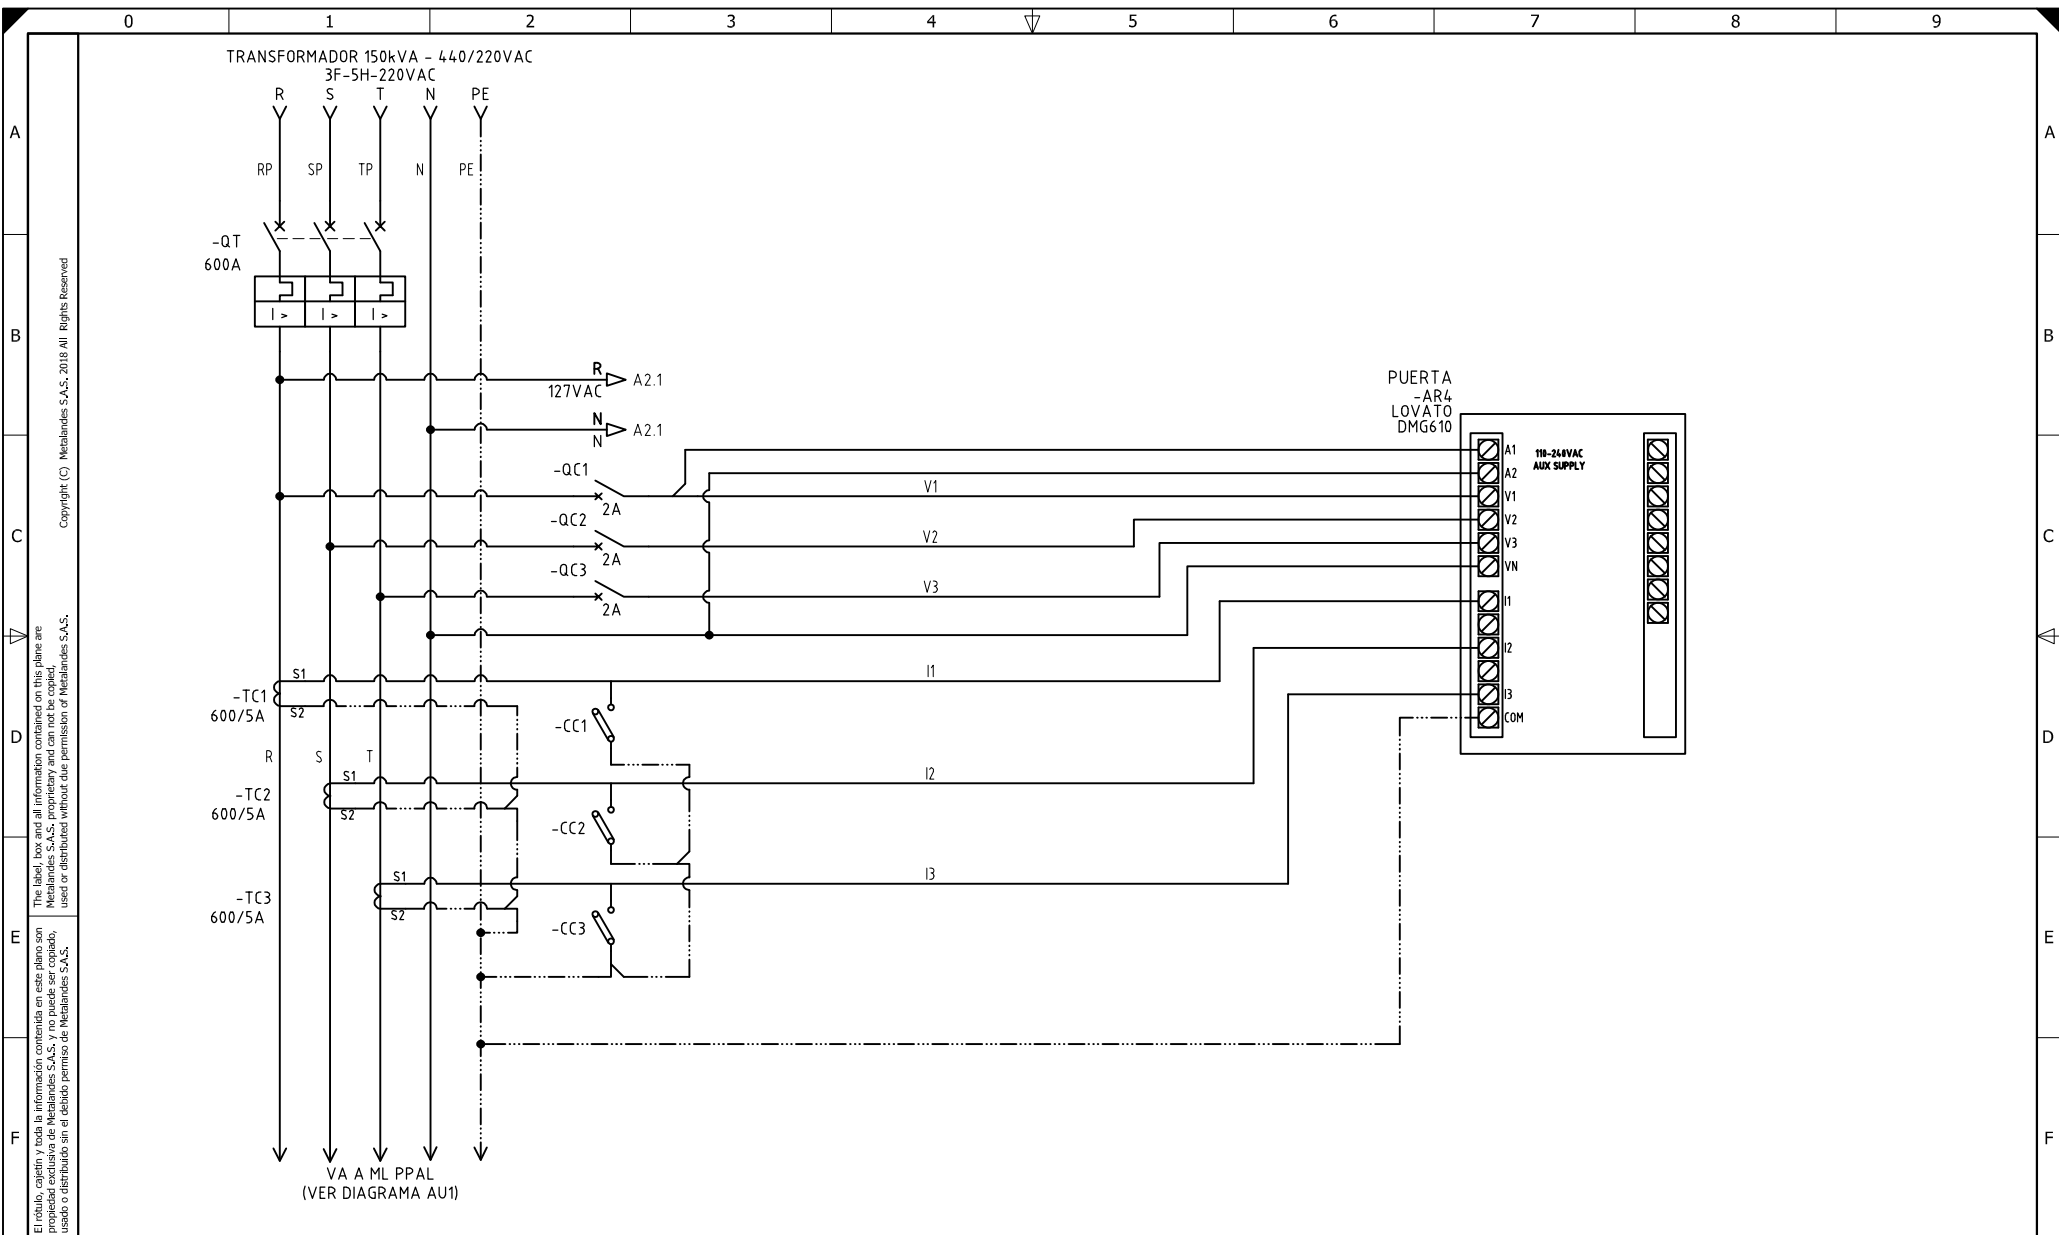

El título, cajetín y toda la información contenida en este plano son propiedad exclusiva de Metalandes S.A.S. y no puede ser copiado, usado o distribuido sin el debido permiso de Metalandes S.A.S.

Copyright (C) Metalandes S.A.S. 2018 All Rights Reserved


DISEÑO PLANO:	FECHA:
D. MADRID	08/03/2021
DISEÑO:	FECHA:
ALIMENTOS FINCA	



METALANDES S.A.S

CLIENTE: ALIMENTOS FINCA	ORDEN DE PRODUCCIÓN: 25757-1
PROYECTO: FINCA MOSQUERA	TAB DISTRIBUCION 220VAC
CONTENIDO: ANALIZADOR DE REDES	RESPONSABLE DEL PROYECTO:
	F. GONZALEZ
RUTA DE ARCHIVO: D:\1.TEMP DIBUJO\2021\FINCA\OP 25757 FINCA MOSQUERA\ELECTRICOS\A1 ANALIZADOR DE REDES.dwg	

VERSIÓN: 01
ESQUEMA: A1
HOJA:
DE: 11
FECHA DE IMPRESIÓN:
04-26-2021

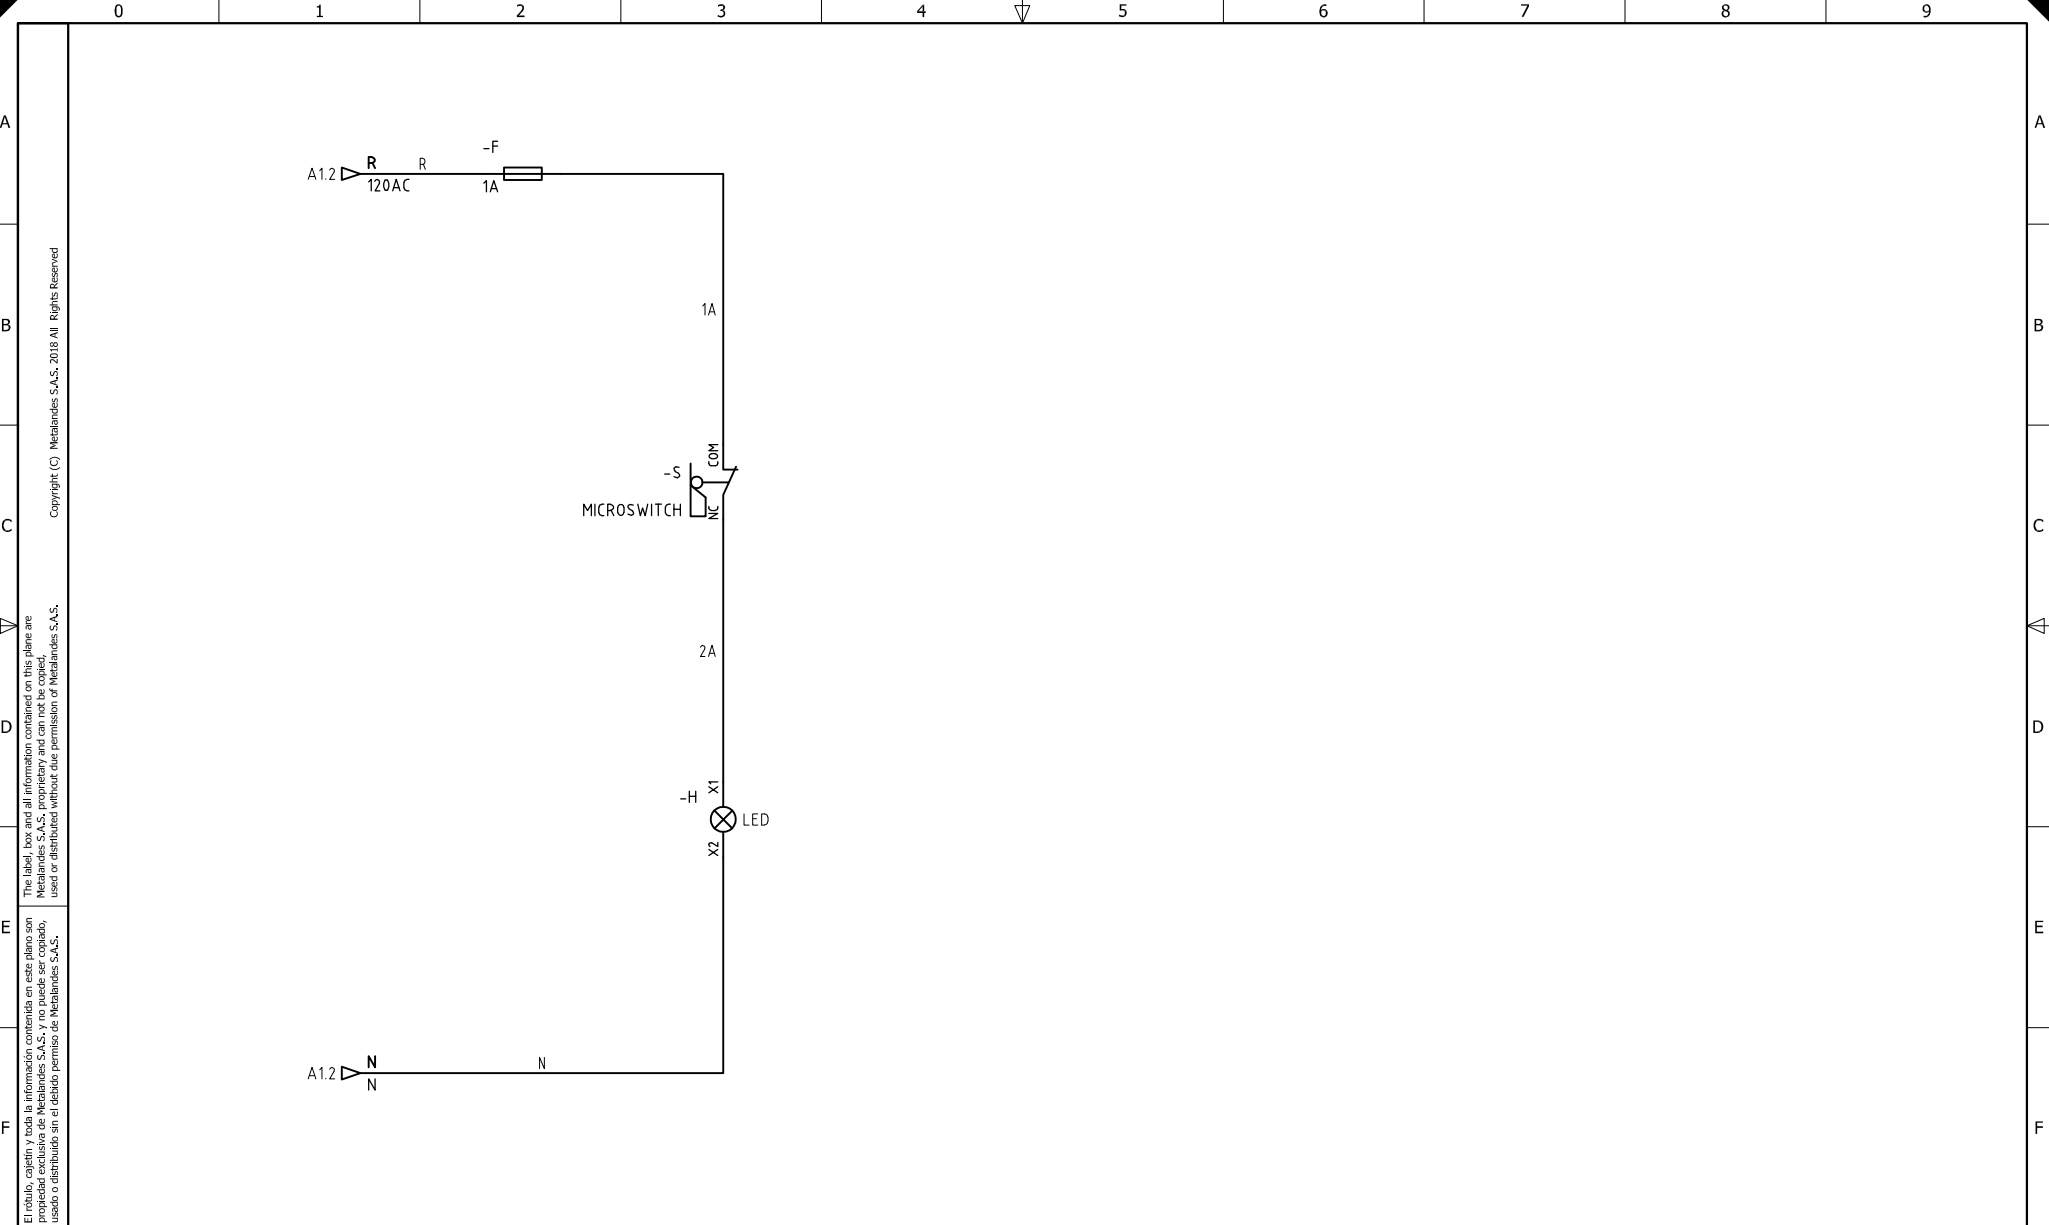

El título, cajetín y toda la información contenida en este plano son propiedad exclusiva de Metalandes S.A.S., y no puede ser copiado, usado o distribuido sin el debido permiso de Metalandes S.A.S.
 Copyright (C) Metalandes S.A.S. 2018 All Rights Reserved

DISEÑO PLANO:	FECHA:
D. MADRID	08/03/2021
DISEÑO:	FECHA:
ALIMENTOS FINCA	



CLIENTE: ALIMENTOS FINCA	ORDEN DE PRODUCCIÓN: 25757-1
PROYECTO: FINCA MOSQUERA	TAB DISTRIBUCION 220VAC
CONTENIDO: CONTROL DE ILUMINACION	RESPONSABLE DEL PROYECTO: F. GONZALEZ
RUTA DE ARCHIVO: D:\1.TEMP DIBUJO\2021\F\FINCA\OP 25757 FINCA MOSQUERA\ELECTRICOS\A2 CONTROL DE ILUMINACION.dwg	

VERSIÓN: 01
ESQUEMA: A2
HOJA:
DE: 13
FECHA DE IMPRESIÓN: 04-26-2021