


El título, cajetín y toda la información contenida en este plano son propiedad exclusiva de Metalandes S.A.S. y no puede ser copiado, usado o distribuido sin el debido permiso de Metalandes S.A.S. Copyright (C) Metalandes S.A.S. 2018 All Rights Reserved

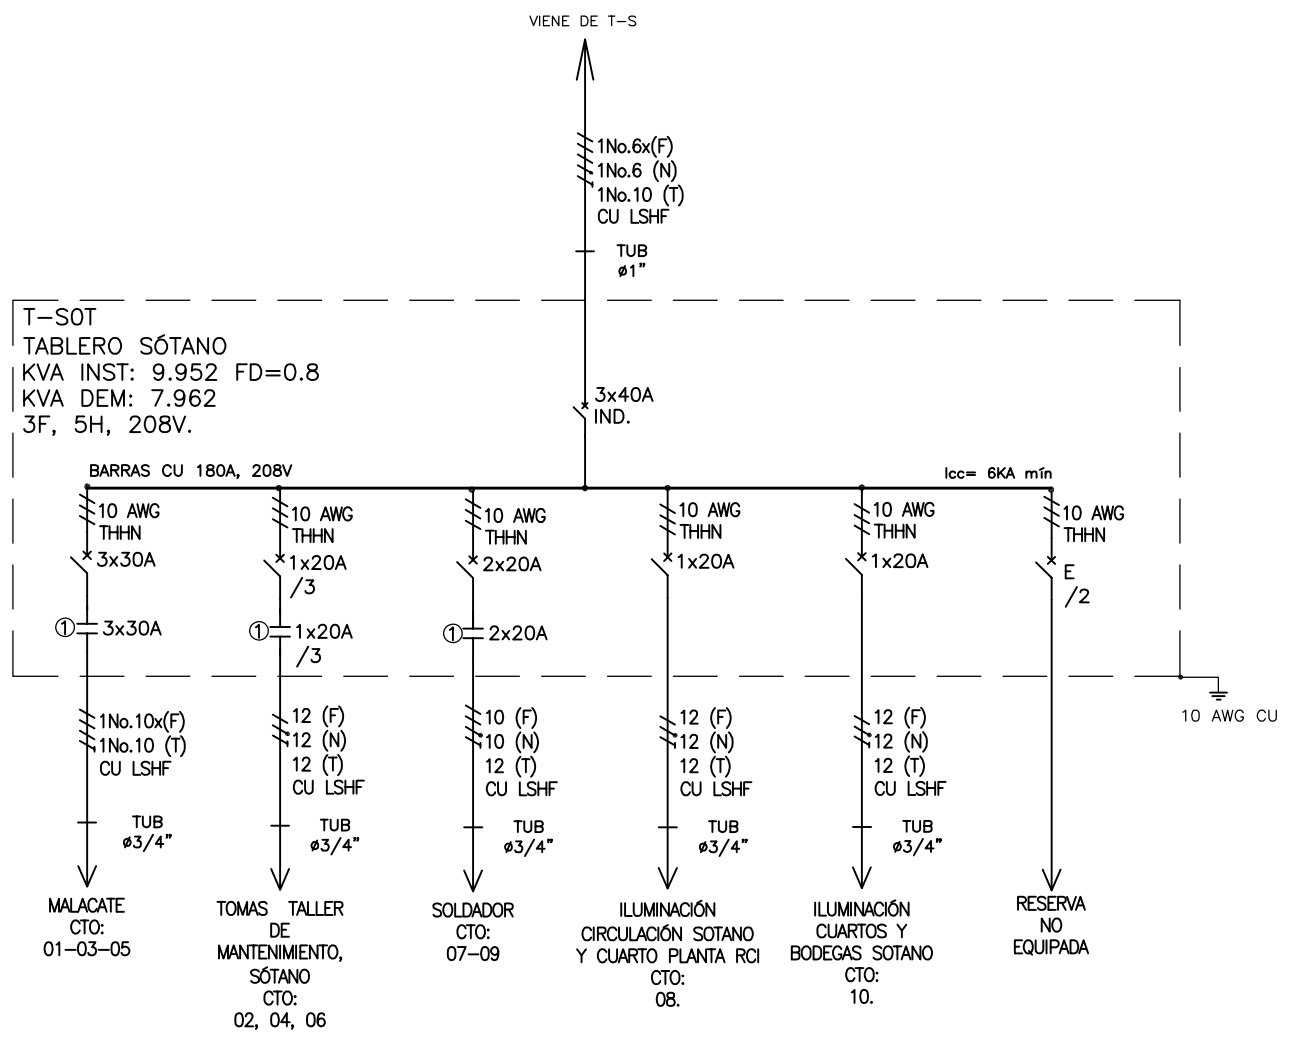

DISEÑO PLANO: D. MADRID
 FECHA: 17/03/2021
 DISEÑO: UNIAUTONOMA
 FECHA:




CLIENTE: INSTELEC
 PROYECTO: UNIAUTONOMA
 CONTENIDO: UNIFILAR

ORDEN DE PRODUCCIÓN: 25772-2
 TAB SOTANO T-SOT
 RESPONSABLE DEL PROYECTO: D. CANO

VERSIÓN: 01
 ESQUEMA: BU1
 HOJA:
 DE: 12
 FECHA DE IMPRESIÓN:
 05-13-2021

RUTA DE ARCHIVO: D:\1.TEMP DIBUJO\2021\1\INSTELEC\OP 25772 UNIAUTONOMA\ELECTRICOS\BU1 UNIFILAR.dwg

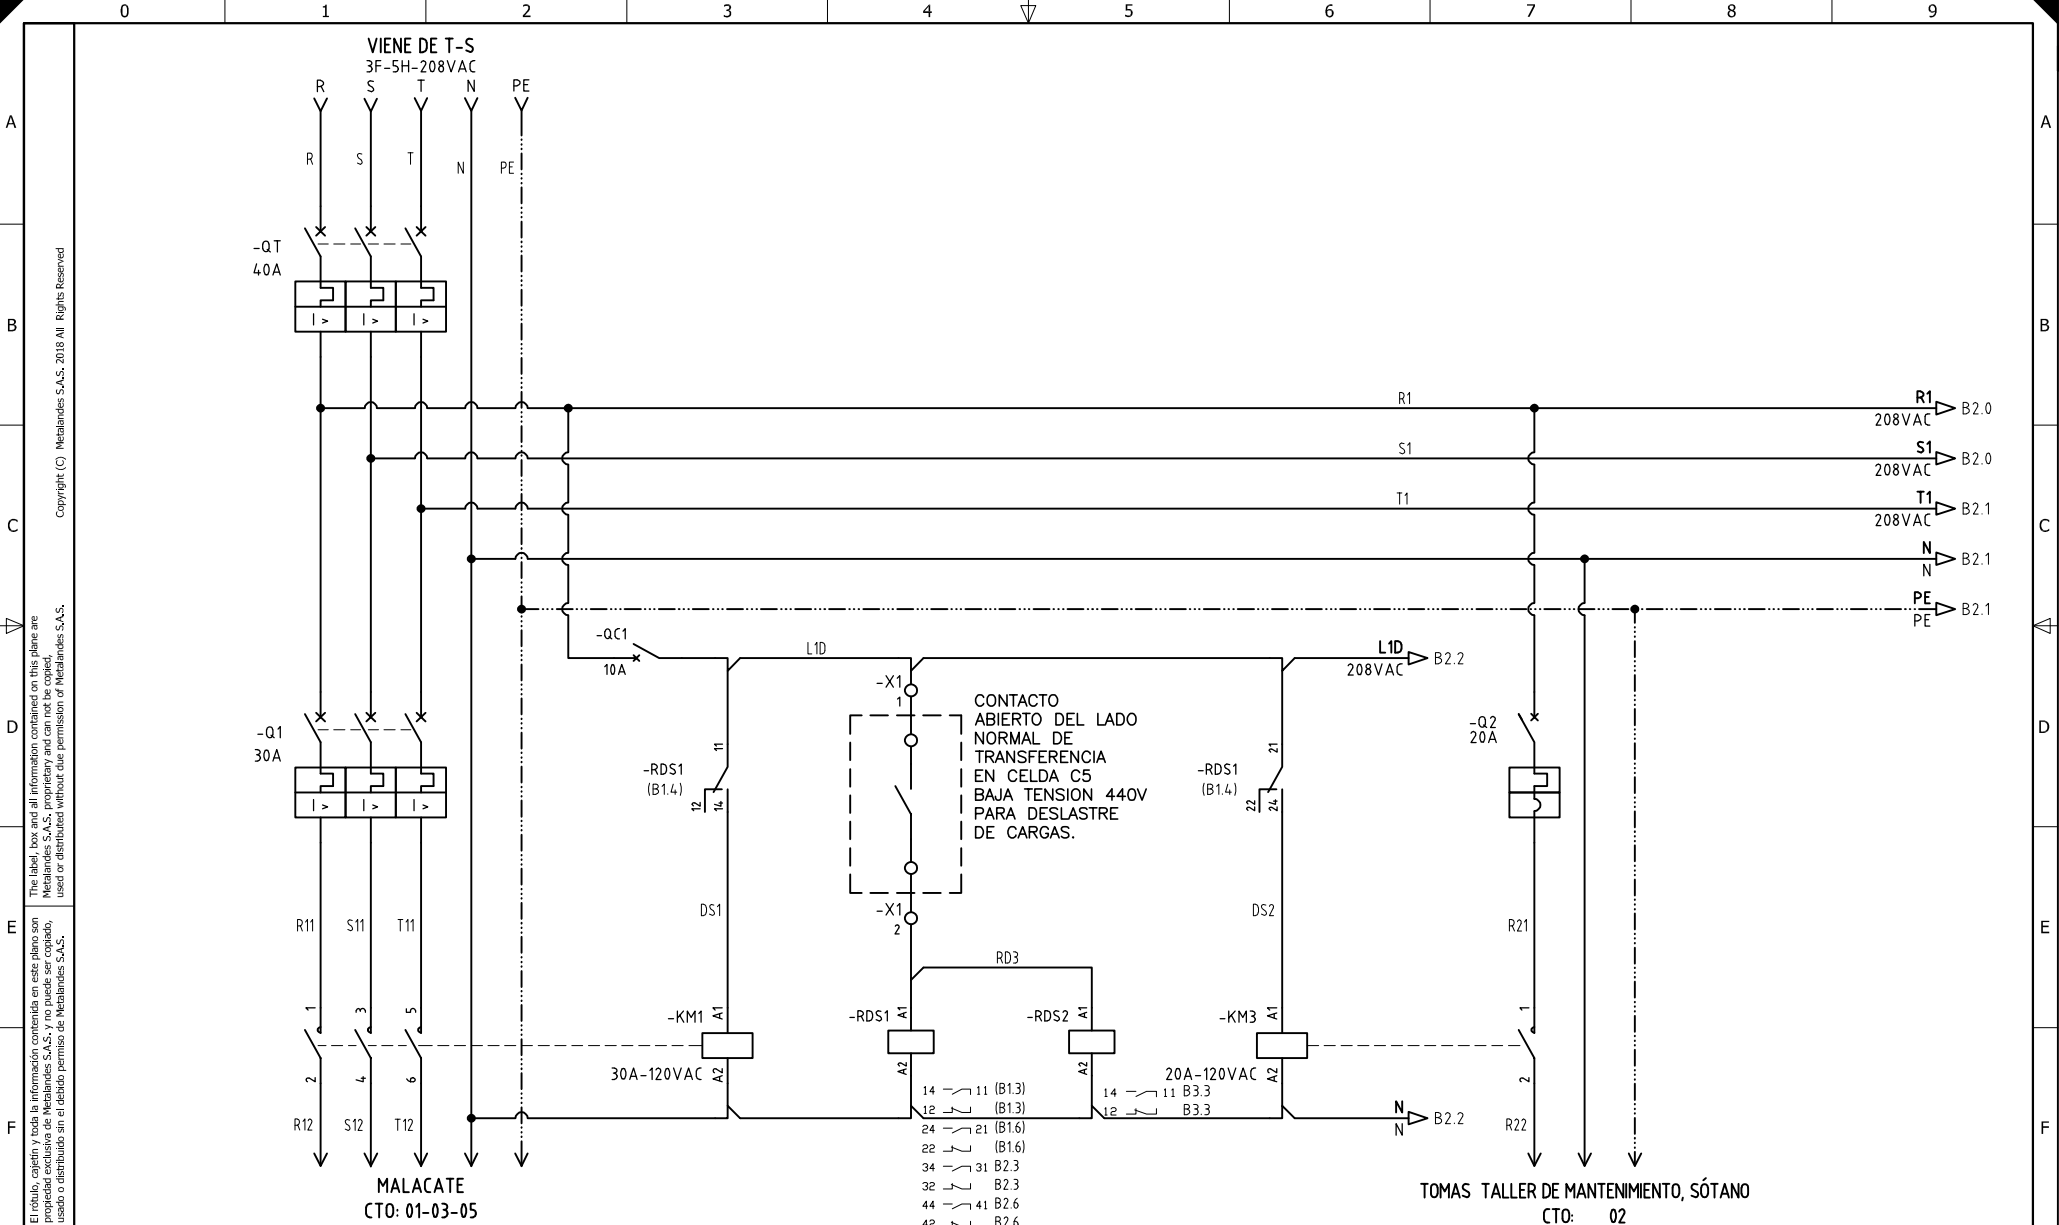

El título, cajetín y toda la información contenida en este plano son propiedad exclusiva de Metalandes S.A.S., y no puede ser copiado, usado o distribuido sin el debido permiso de Metalandes S.A.S.

Copyright (C) Metalandes S.A.S. 2018 All Rights Reserved

DISEÑO PLANO:
D. MADRID
DISEÑO:
UNIAUTONOMA

FECHA: 7/03/2021
FECHA:



METALANDES S.A.S

CLIENTE: INSTELEC
PROYECTO: UNIAUTONOMA
CONTENIDO: CONTROL DESLASTRE


ORDEN DE PRODUCCIÓN: 25772-2
TAB SOTANO T-SOT
RESPONSABLE DEL PROYECTO:
D. CANO

VERSIÓN: 01
ESQUEMA: B1
HOJA:
DE: 17
FECHA DE IMPRESIÓN:
05-13-2021

RUTA DE ARCHIVO: D:\1.TEMP DIBUJO\2021\1\INSTELEC\OP 25772 UNIAUTONOMA\ELECTRICOS\B1 CONTROL DESLASTRE.dwg

Copyright (C) Metalandes S.A.S. 2018 All Rights Reserved

El título, cajetín y toda la información contenida en este plano son propiedad exclusiva de Metalandes S.A.S. y no puede ser copiado, usado o distribuido sin el debido permiso de Metalandes S.A.S.

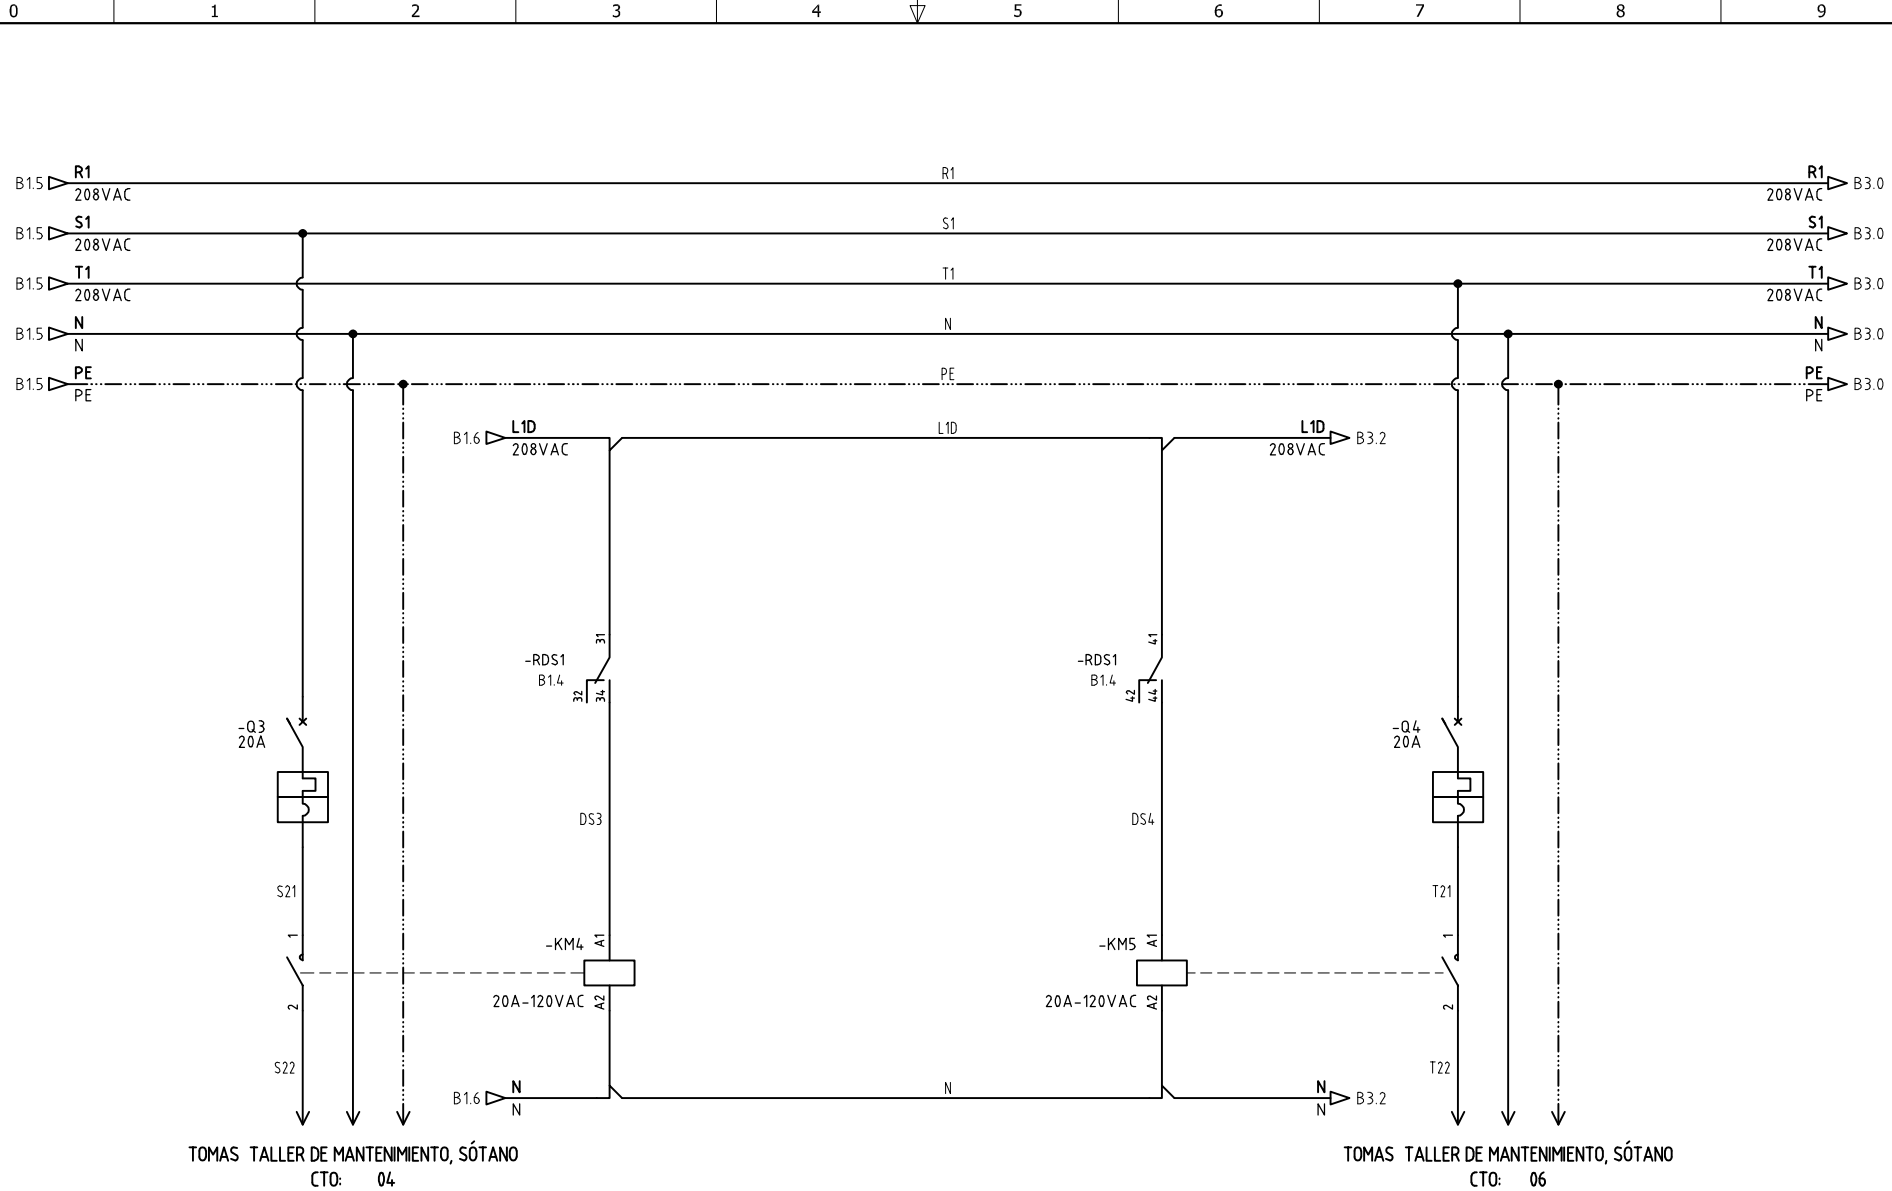

TOMAS TALLER DE MANTENIMIENTO, SÓTANO
CTO: 04

TOMAS TALLER DE MANTENIMIENTO, SÓTANO
CTO: 06

DISEÑO PLANO:
D. MADRID
DISEÑO:
UNIAUTONOMA

FECHA:
7/03/2021
FECHA:



METALANDES S.A.S

CLIENTE: INSTELEC
PROYECTO: UNIAUTONOMA
CONTENIDO: CONTROL DESLASTRE


ORDEN DE PRODUCCIÓN: 25772-2
TAB SOTANO T-SOT

RESPONSABLE DEL PROYECTO:
D. CANO

VERSIÓN: 01
ESQUEMA: B2
HOJA:
DE: 18
FECHA DE IMPRESIÓN:
05-13-2021

RUTA DE ARCHIVO: D:\1.TEMP DIBUJO\2021\1\INSTELEC\OP 25772 UNIAUTONOMA\ELECTRICOS\B2 CONTROL DESLASTRE.dwg

El título, cajetín y toda la información contenida en este plano son propiedad exclusiva de Metalandes S.A.S., y no puede ser copiado, usado o distribuido sin el debido permiso de Metalandes S.A.S.
 Copyright (C) Metalandes S.A.S. 2018 All Rights Reserved

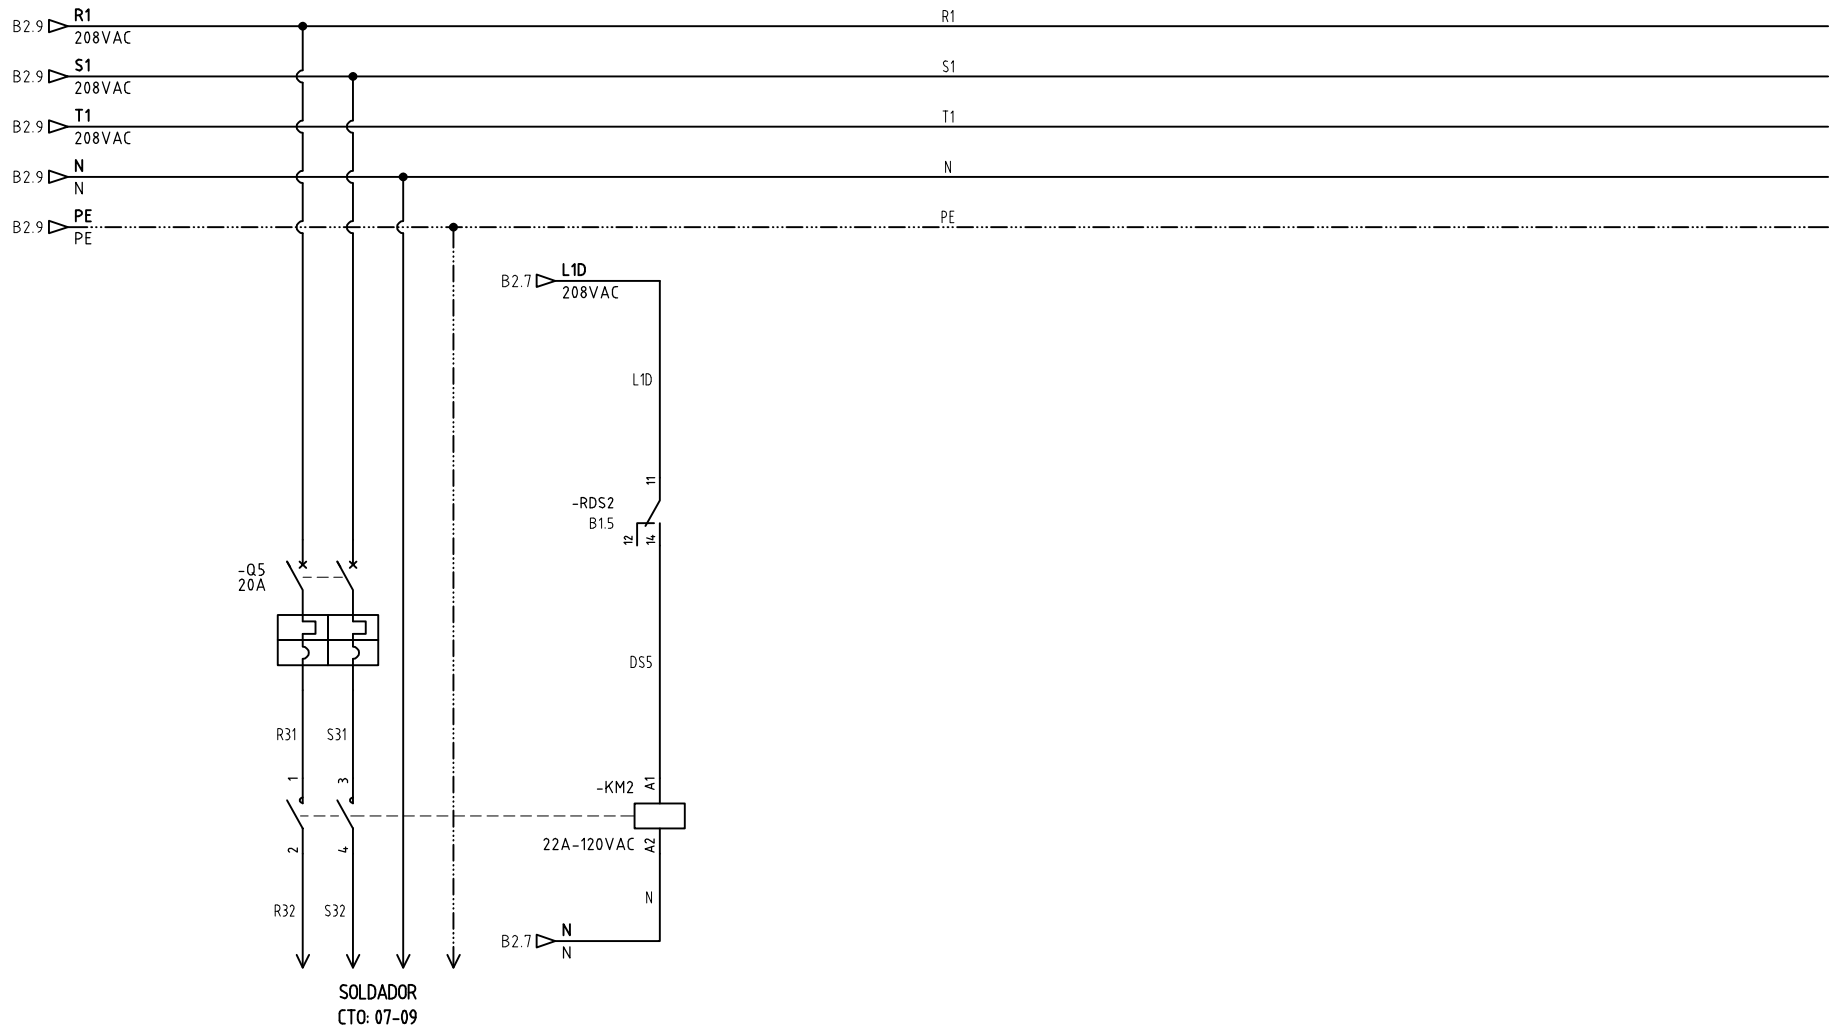

DISEÑO PLANO: D. MADRID
 DISEÑO: UNIAUTONOMA

FECHA: 7/03/2021
 FECHA:



METALANDES S.A.S

CLIENTE: INSTELEC
 PROYECTO: UNIAUTONOMA
 CONTENIDO: CONTROL DESLASTRE

ORDEN DE PRODUCCIÓN: 25772-2
 TAB SOTANO T-SOT
 RESPONSABLE DEL PROYECTO:
 D. CANO

VERSIÓN: 01
 ESQUEMA: B3
 HOJA:
 DE: 19
 FECHA DE IMPRESIÓN:
 05-13-2021

RUTA DE ARCHIVO: D:\1.TEMP DIBUJO\2021\1\INSTELEC\OP 25772 UNIAUTONOMA\ELECTRICOS\B3 CONTROL DESLASTRE.dwg