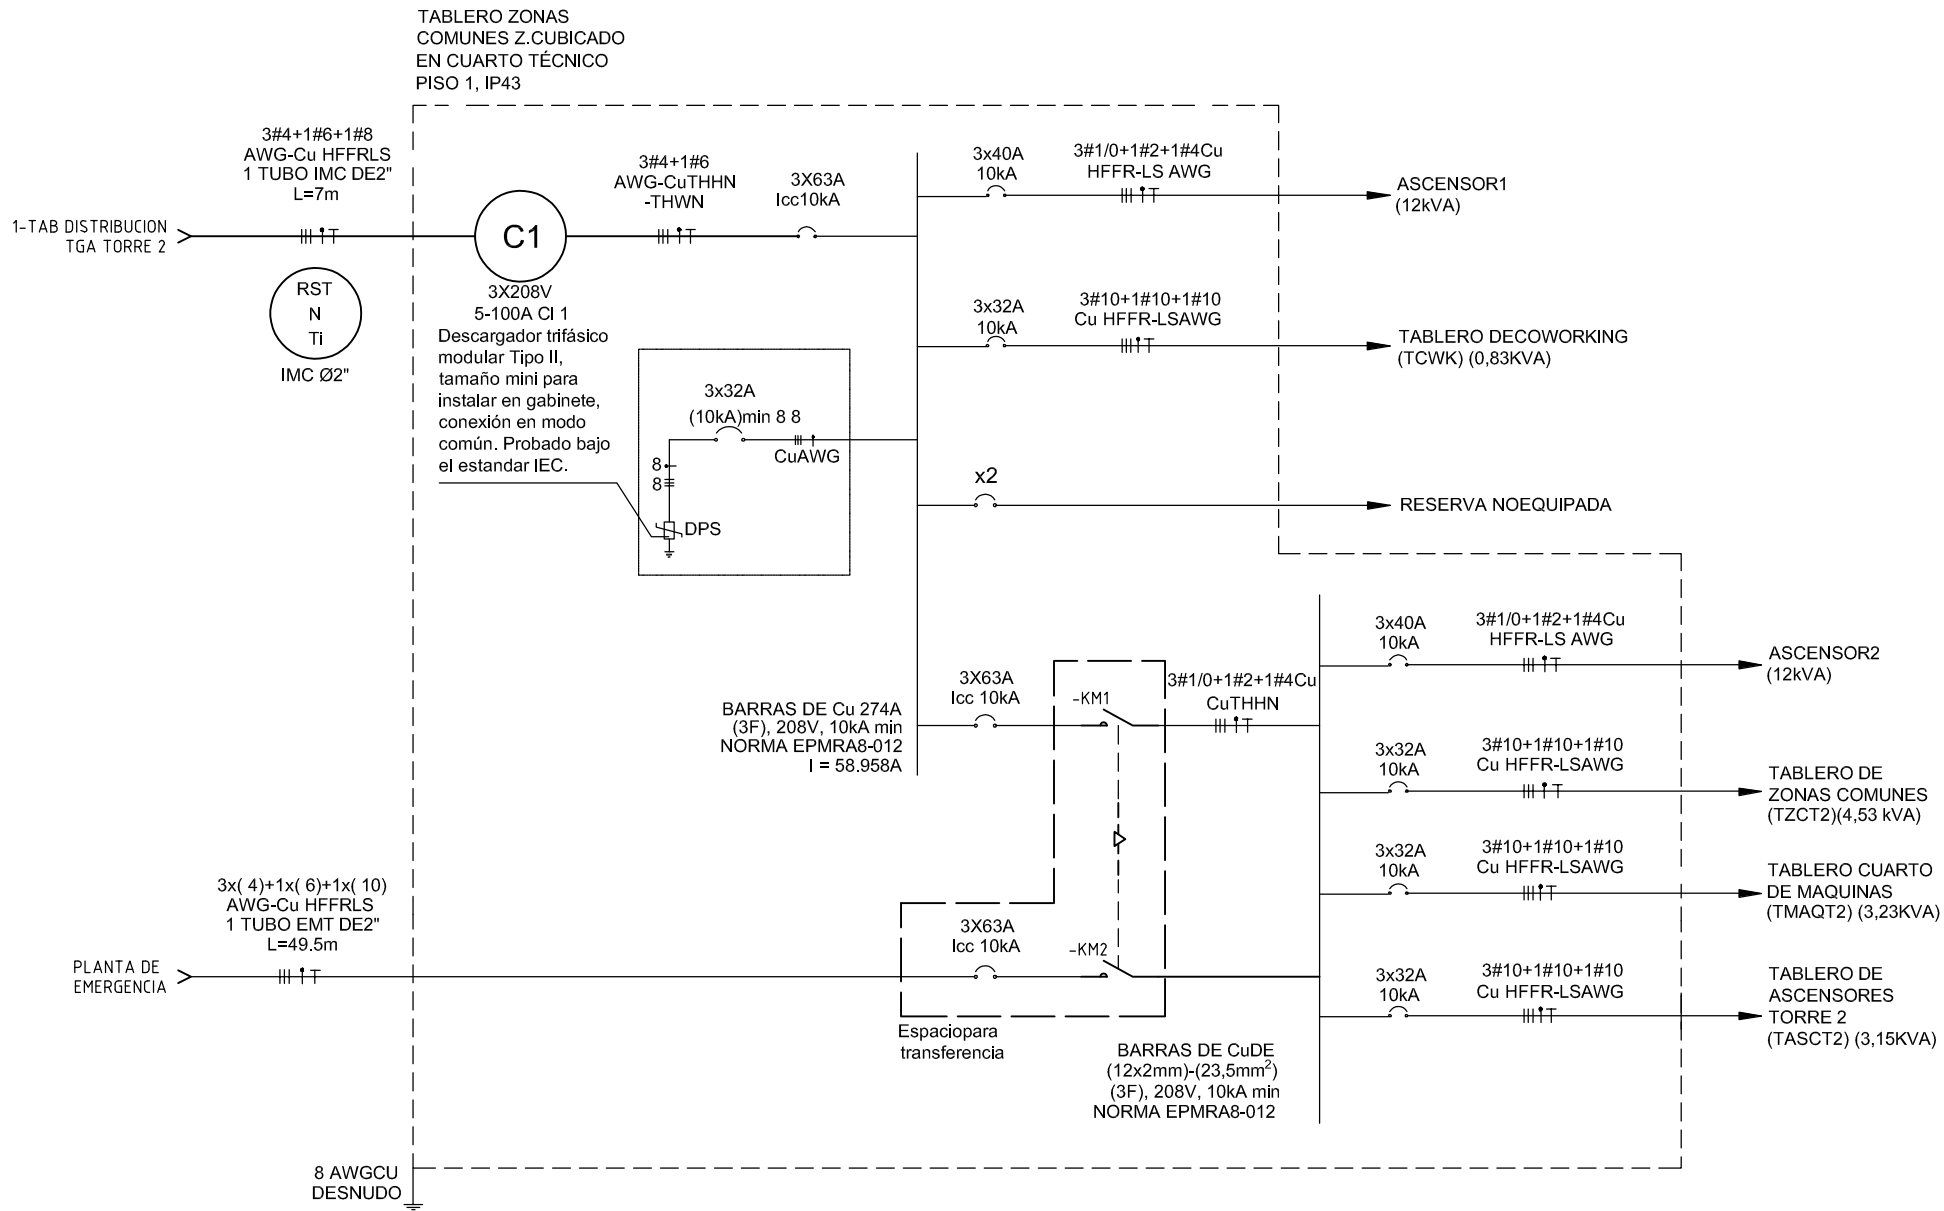

Copyright (C) Metalandes S.A.S. 2018 All Rights Reserved

The label, box and all information contained on this plane are Metalandes S.A.S. proprietary and can not be copied, used or distributed without due permission of Metalandes S.A.S.

El rótulo, cajetín y toda la información contenida en este plano son propiedad exclusiva de Metalandes S.A.S. y no puede ser copiado, usado o distribuido sin el debido permiso de Metalandes S.A.S.

DISEÑO PLANO: D. MADRID — FECHA: 22/02/2022	METALANDES S.A.S	CLIENTE: ELECTROMONTAJES	ORDEN DE PRODUCCIÓN: 25822-4
DISEÑÓ: ELECTROMONTAJES — FECHA:		PROYECTO: NATIVO AGUA TORRE 2	TAB DISTRIBUCION Y ZONAS COMUNES
		CONTENIDO: UNIFILAR	RESPONSABLE DEL PROYECTO: F, GONZALEZ
		RUTA DE ARCHIVO: D:\1.TEMP DIBUJO\2021\E\ELECTROMONTAJES\OP 25822 NATIVO AGUA TORRE 2\ELECTRICOS\DU1 UNIFILAR.DWG	VERSIÓN: 01 / ESQUEMA: DU1 / HOJA: / DE: 28 / FECHA DE IMPRESIÓN: 06-21-2022