

Copyright (C) Metalandes S.A.S. 2018 All Rights Reserved


The label, box and all information contained on this plane are property of Metalandes S.A.S. and are not to be reproduced, used or distributed without the permission of Metalandes S.A.S.

El rótulo, cajetín y toda la información contenida en este plano son propiedad de Metalandes S.A.S. y no pueden ser reproducidos, usados o distribuidos sin el consentimiento de Metalandes S.A.S.

0 1 2 3 4 5 6 7 8 9

ML.PPAL

UBICADO EN SÓTANO 1, EN SUBESTACIÓN

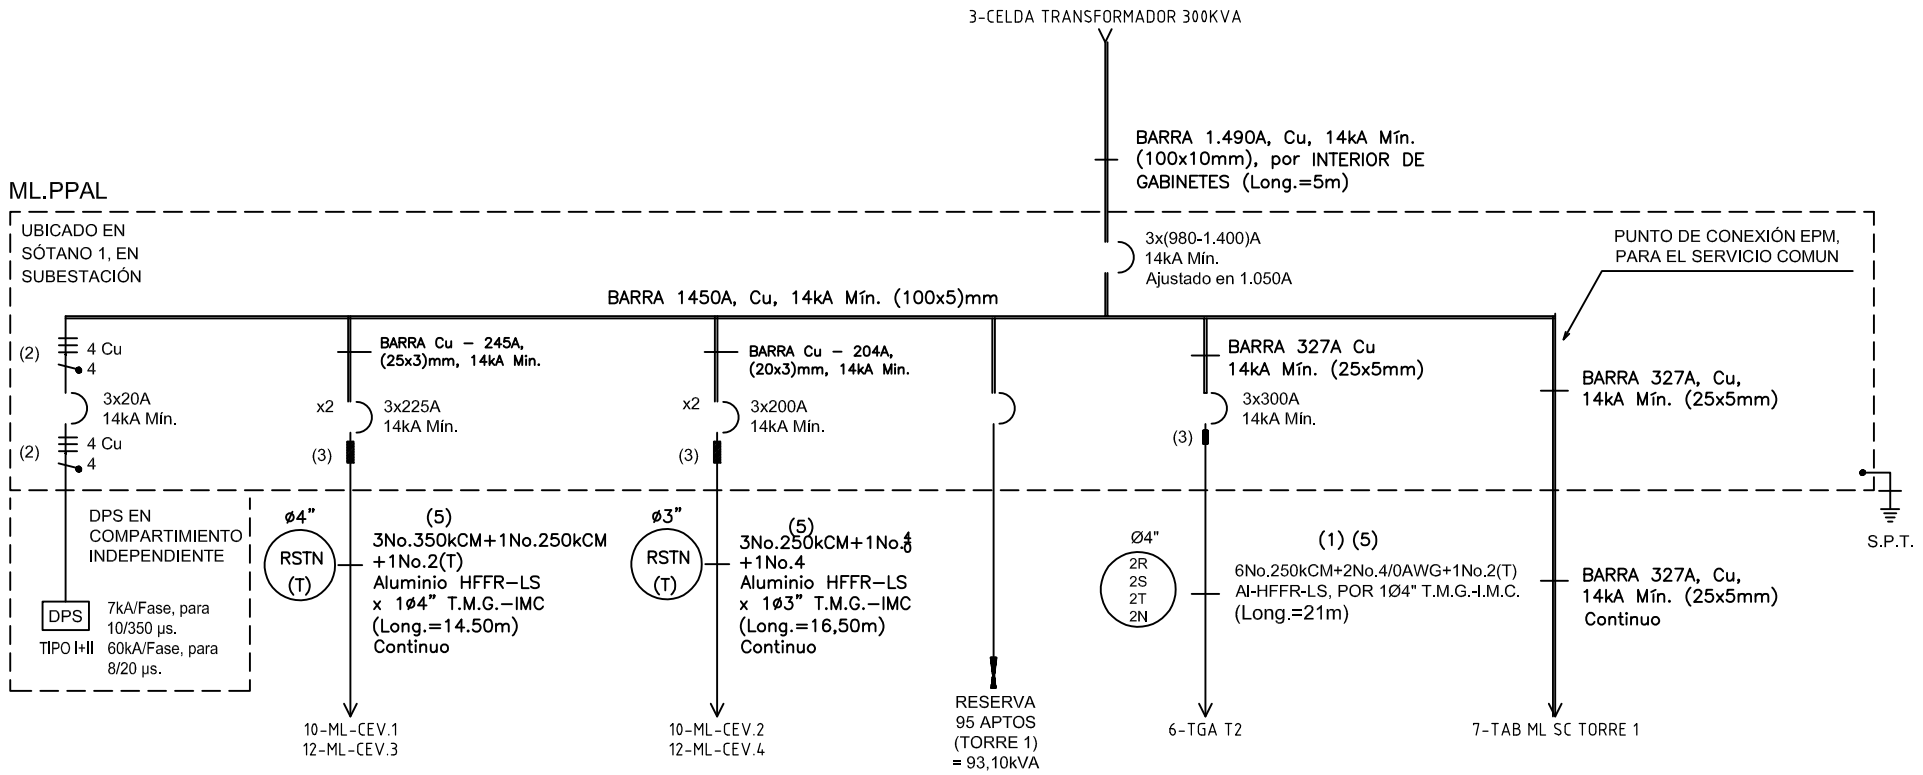

DISEÑO PLANO:	FECHA:
D. MADRID	10/05/2022
DISEÑO:	FECHA:
ARQ. Y CONCRETO	



METALANDES S.A.S

CLIENTE: ARQUITECTURA Y CONCRETO
PROYECTO: JACARANDAS
CONTENIDO: UNIFILAR
RUTA DE ARCHIVO: D:\1.TEMP DIBUJO\2022\ARQUITECTURA Y CONCRETO\OP 25835 JACARANDAS\ELECTRICOS\DU1 UNIFILAR.dwg

ORDEN DE PRODUCCIÓN: 25835-5	VERSIÓN: 01
TAB ML PRINCIPAL	ESQUEMA: DU1
RESPONSABLE DEL PROYECTO: D. CANO	HOJA:
	DE: 26
	FECHA DE IMPRESIÓN: 02-13-2023

0 1 2 3 4 5 6 7 8 9