


Copyright (C) Metalandes S.A.S. 2018 All Rights Reserved

The label, box and all information contained on this plane are property exclusive of Metalandes S.A.S. and no puede ser copiado, usado o distribuido sin el debido permiso de Metalandes S.A.S.

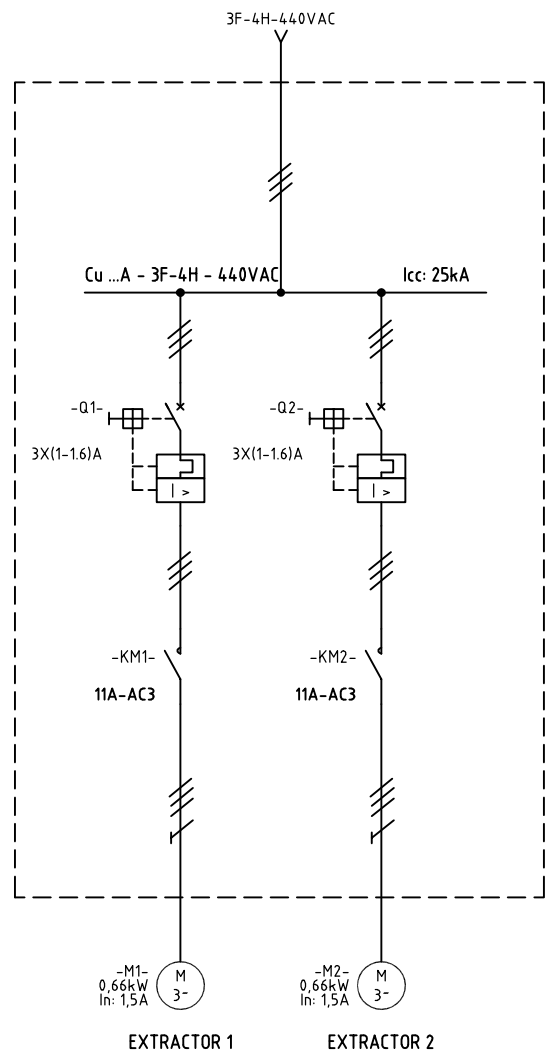

DISEÑO PLANO: D. MADRID
 DISEÑO: INDUGEVI

FECHA: 03/05/2021




METALANDES S.A.S

CLIENTE: INDUGEVI
 PROYECTO: PLANTA LA CLARITA
 CONTENIDO: CONTENIDO 1

ORDEN DE PRODUCCIÓN: 25856-1
 SISTEMA VENT. MP4-MP5
 RESPONSABLE DEL PROYECTO:
 F. GONZALEZ

VERSIÓN: 01
 ESQUEMA: AU1
 HOJA: 10
 DE: 18
 FECHA DE IMPRESIÓN:
 06-01-2021

RUTA DE ARCHIVO: D:\1.TEMP DIBUJO\2021\1\INDUGEVI\OP 25856 PLANTA LA CLARITA\ELECTRICOS\AU1 UNIFILAR.dwg

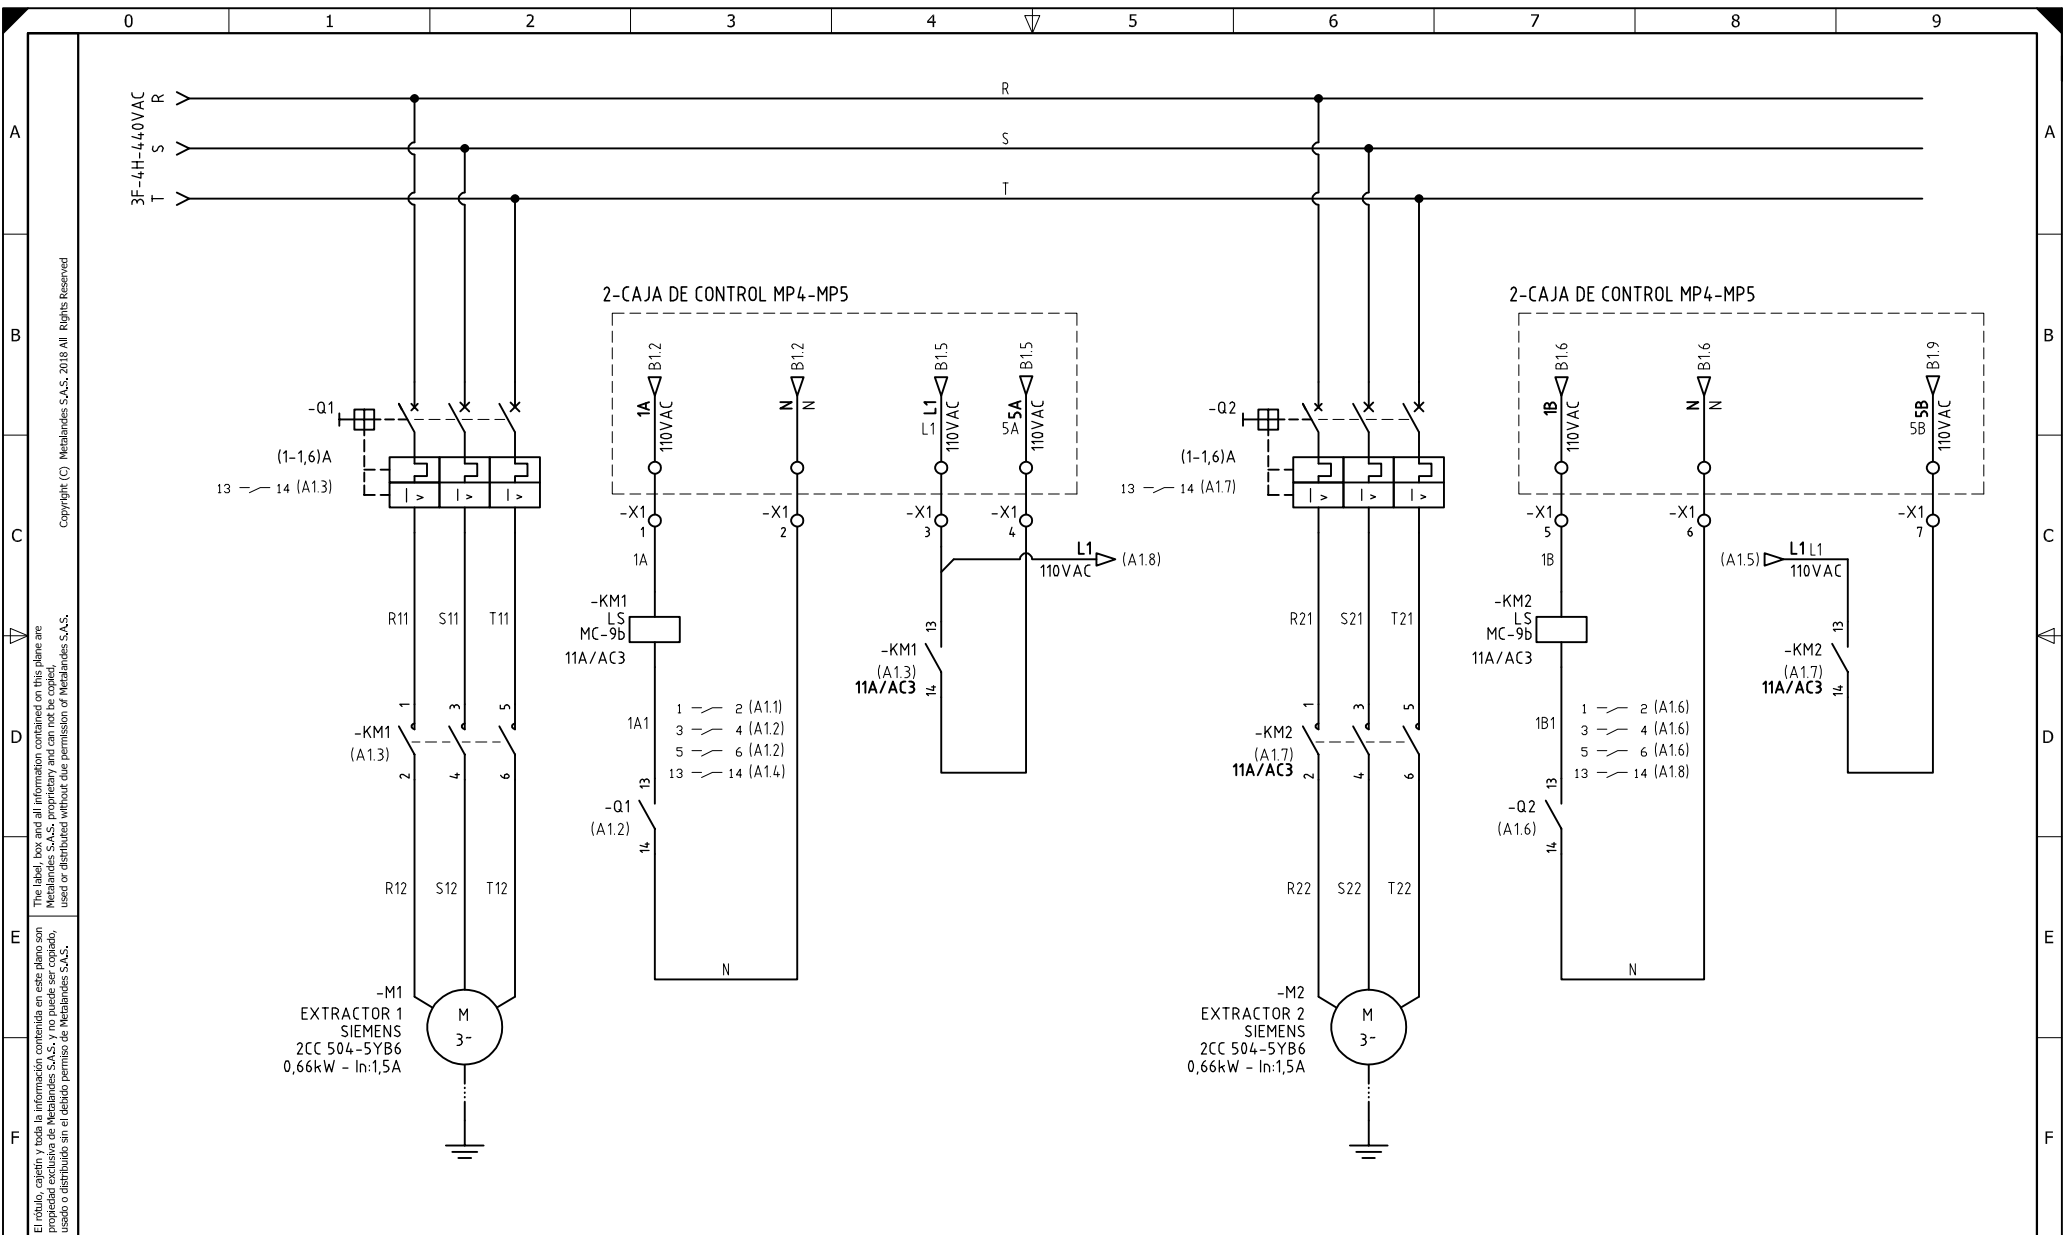

El título, cajetín y toda la información contenida en este plano son propiedad exclusiva de Metalandes S.A.S., y no puede ser copiado, usado o distribuido sin el debido permiso de Metalandes S.A.S. Copyright (C) Metalandes S.A.S. 2018 All Rights Reserved.

DISEÑO PLANO:	FECHA:
D. MADRID	03/05/2021
DISEÑO:	FECHA:
INDUGEVI	



METALANDES S.A.S

CLIENTE: INDUGEVI	ORDEN DE PRODUCCIÓN: 25856-1
PROYECTO: PLANTA LA CLARITA	SISTEMA VENT. MP4-MP5
CONTENIDO: POTENCIA Y CONTROL VENTILACION	RESPONSABLE DEL PROYECTO: F. GONZALEZ
RUTA DE ARCHIVO: D:\1.TEMP DIBUJO\2021\1\INDUGEVI\OP 25856 PLANTA LA CLARITA\ELECTRICOS\A1 POTENCIA Y CONTROL VENTILACION.dwg	

VERSIÓN: 01
ESQUEMA: A1
HOJA: 11
DE: 18
FECHA DE IMPRESIÓN: 06-01-2021