


Copyright (C) Metalandes S.A.S. 2018 All Rights Reserved

The label, box and all information contained on this plane are property exclusive of Metalandes S.A.S. and no can be copied, used or distributed without due permission of Metalandes S.A.S.

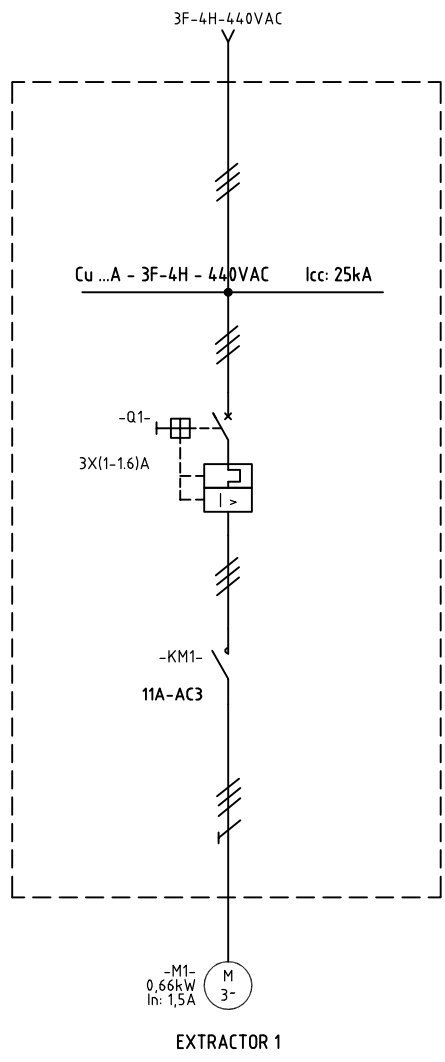


DISEÑO PLANO:	FECHA:
D. MADRID	03/05/2021
DISEÑO:	FECHA:
INDUGEVI	



CLIENTE: INDUGEVI	ORDEN DE PRODUCCIÓN: 25856-3
PROYECTO: PLANTA LA CLARITA	SISTEMA VENT. PP5
CONTENIDO: CONTENIDO 1	

RESPONSABLE DEL PROYECTO:	FECHA DE IMPRESIÓN:
F. GONZALEZ	06-01-2021
VERSIÓN: 01	
ESQUEMA: CU1	
HOJA: 15	
DE: 18	

RUTA DE ARCHIVO: D:\1.TEMP DIBUJO\2021\INDUGEVI\OP 25856 PLANTA LA CLARITA\ELECTRICOS\CU1 UNIFILAR.dwg

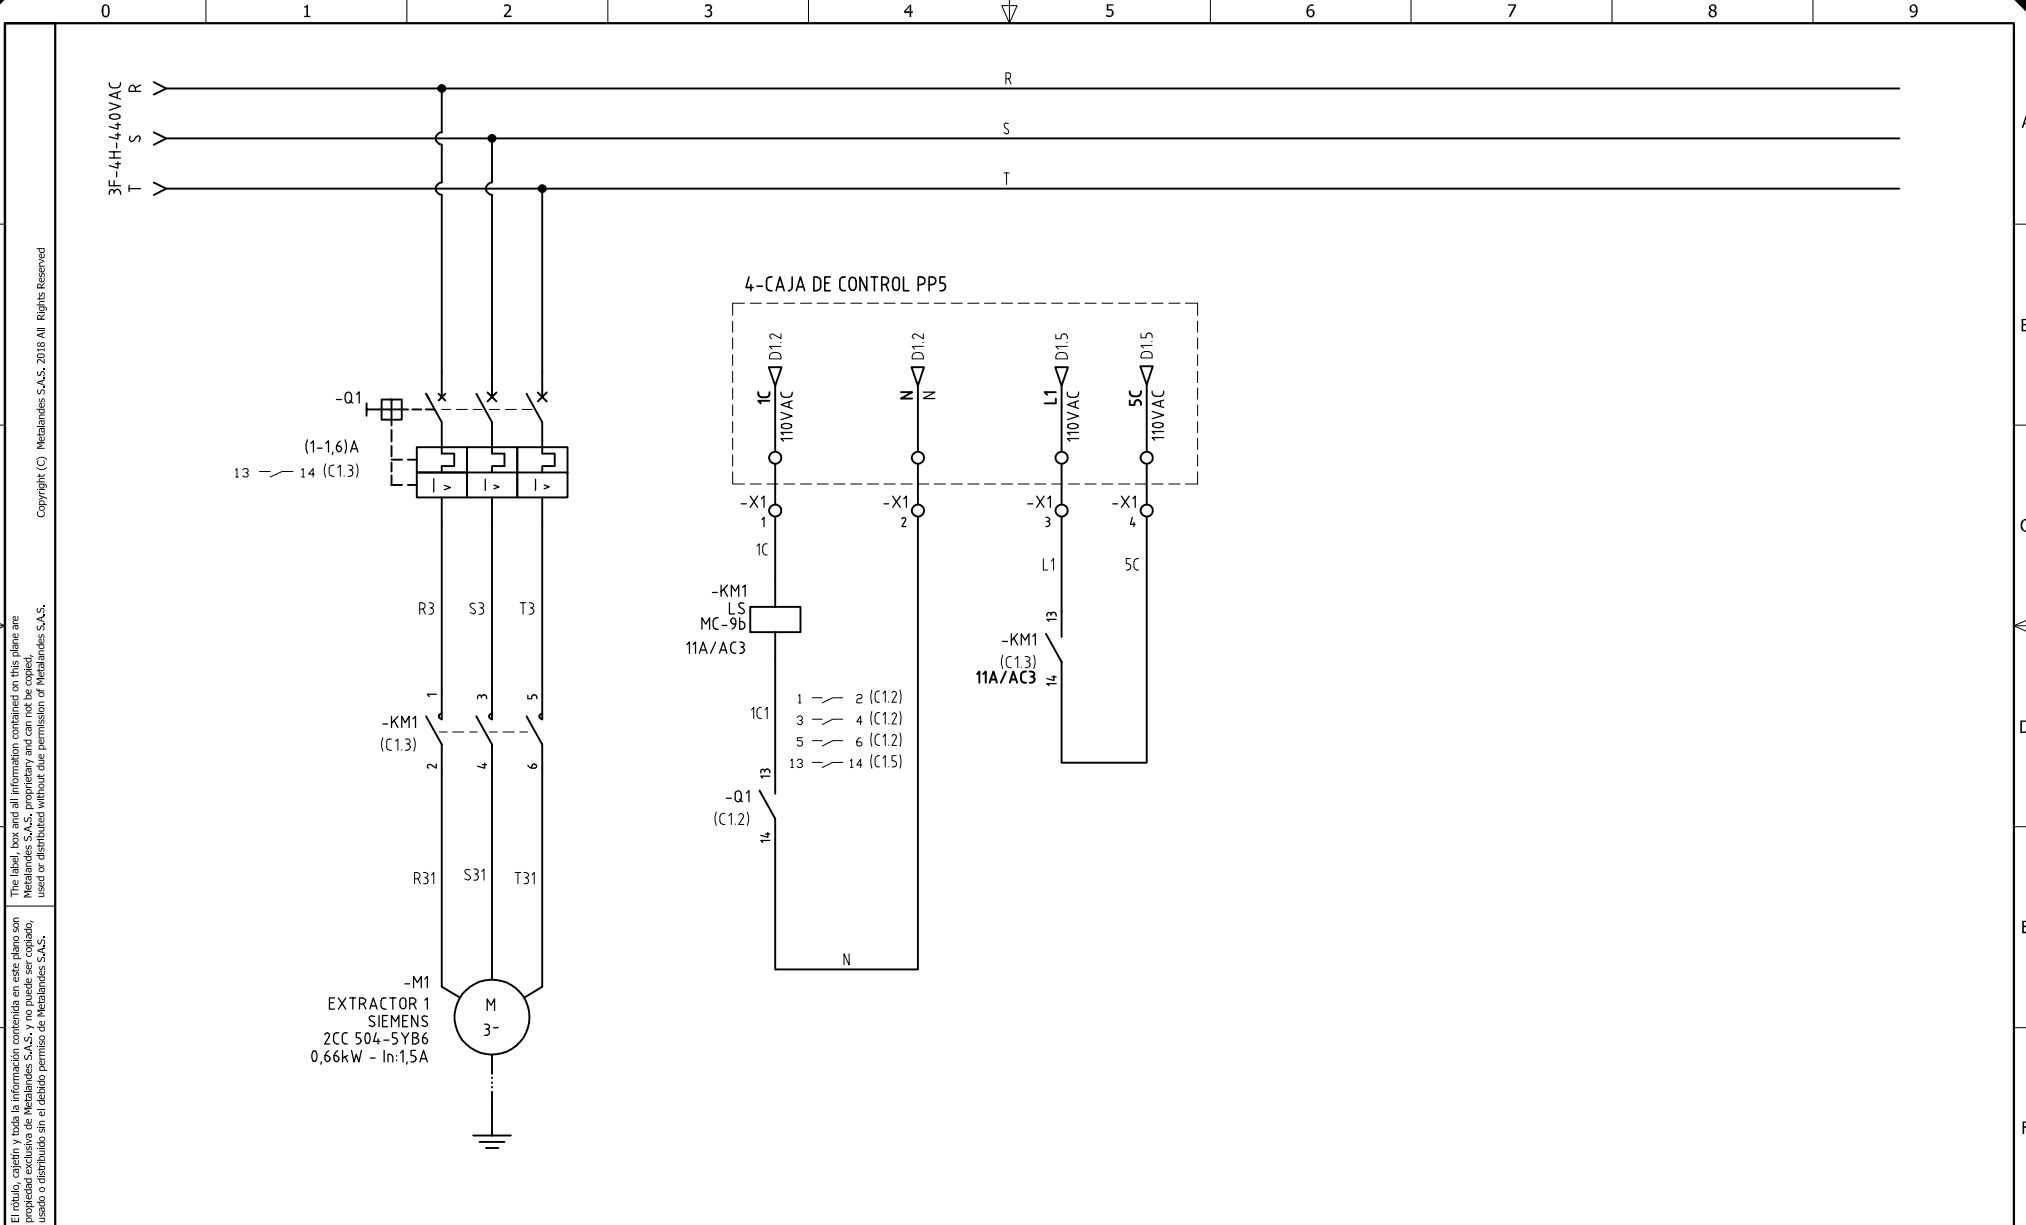

El título, cajetín y toda la información contenida en este plano son propiedad exclusiva de Metalandes S.A.S., y no puede ser copiado, usado o distribuido sin el debido permiso de Metalandes S.A.S.
 Copyright (C) Metalandes S.A.S. 2018 All Rights Reserved

DISEÑO PLANO: D. MADRID
 DISEÑO: INDUGEVI
 FECHA: 03/05/2021



CLIENTE: INDUGEVI
 PROYECTO: PLANTA LA CLARITA
 CONTENIDO: POTENCIA Y CONTROL VENTILACION

ORDEN DE PRODUCCIÓN: 25856-3
 SISTEMA VENT. PP5
 RESPONSABLE DEL PROYECTO: F. GONZALEZ

RUTA DE ARCHIVO: D:\1.TEMP DIBUJO\2021\1\INDUGEVI\OP 25856 PLANTA LA CLARITA\ELECTRICOS\C1 POTENCIA Y CONTROL VENTILACION.dwg
 VERSIÓN: 01
 ESQUEMA: C1
 HOJA: 16
 DE: 18
 FECHA DE IMPRESIÓN: 06-01-2021