


Copyright (C) Metalandes S.A.S. 2018 All Rights Reserved

The label, box and all information contained on this plane are property exclusive of Metalandes S.A.S. and no puede ser copiado, usado o distribuido sin el debido permiso de Metalandes S.A.S.

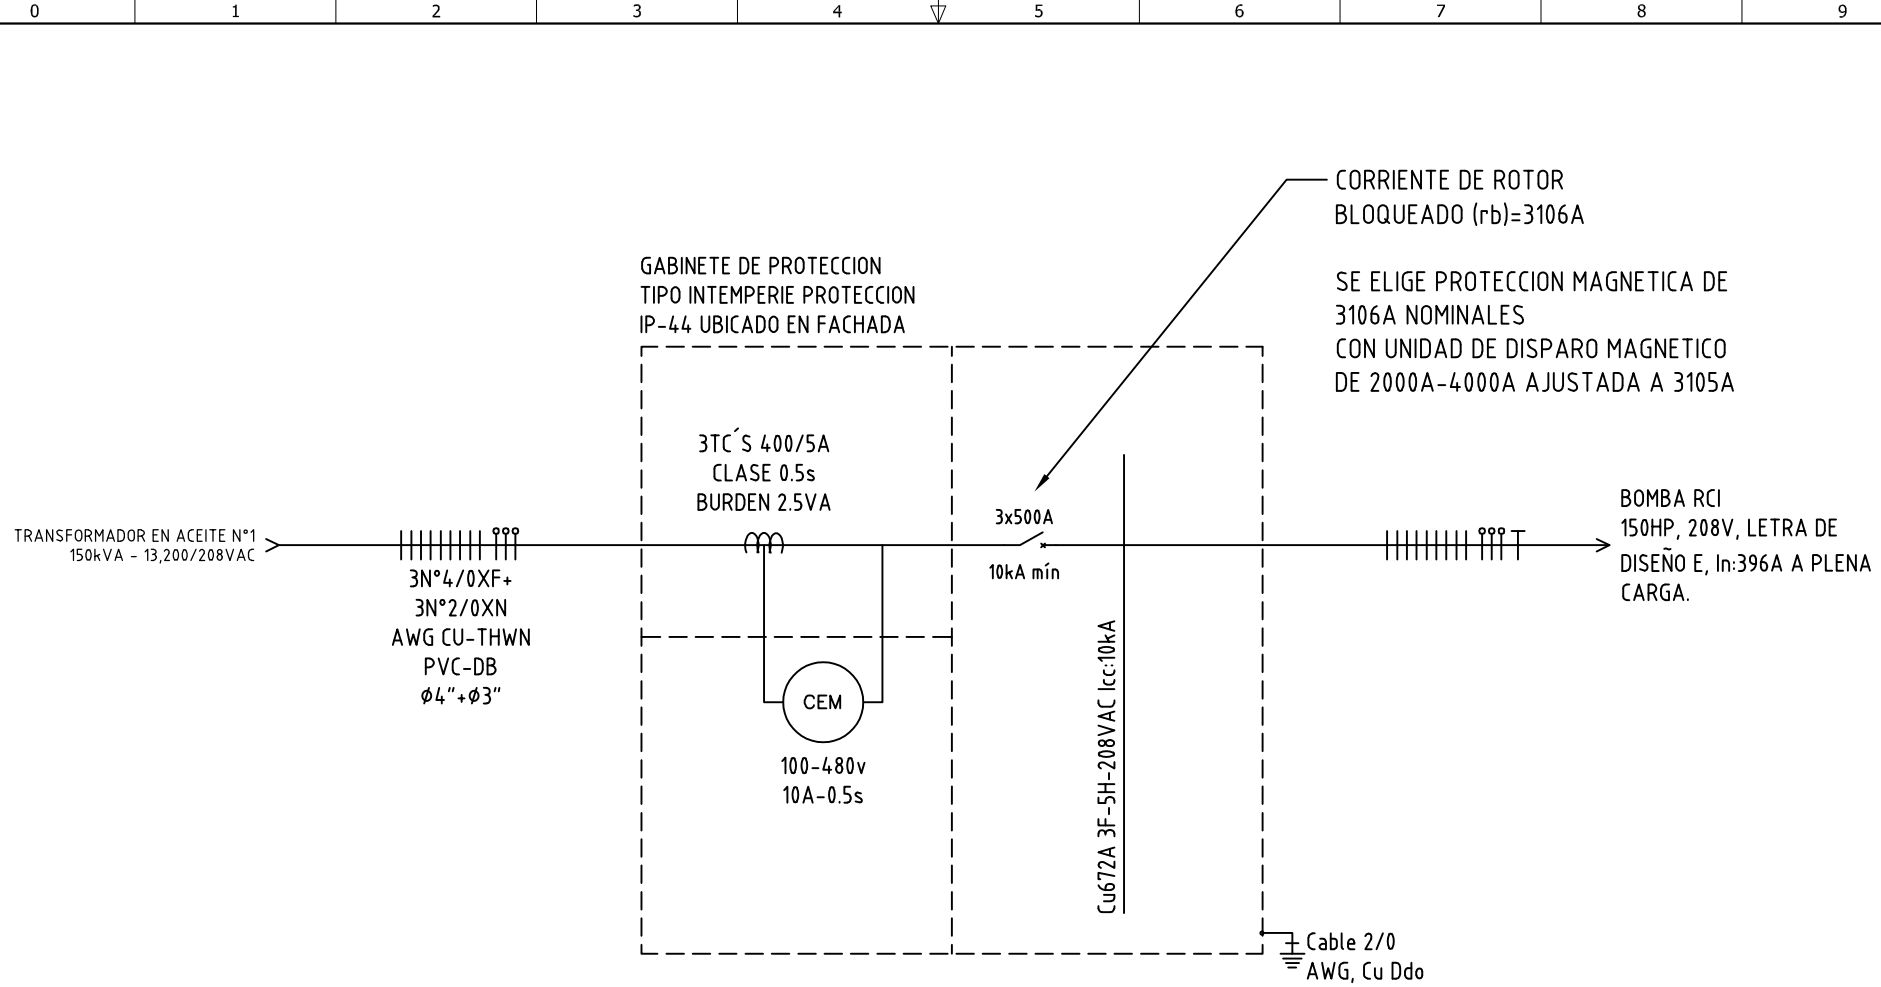

DISEÑO PLANO: D. MADRID  
 DISEÑO: GIRALDO VELEZ

FECHA: 4/04/2021



**METALANDES S.A.S**


CLIENTE: GIRALDO VELEZ  
 PROYECTO: CROSS  
 CONTENIDO: UNIFILAR

ORDEN DE PRODUCCIÓN: 25869-1  
 GAB PROTECCION Y MEDIDA RCI  
 RESPONSABLE DEL PROYECTO: E. GRAJALES

VERSIÓN: 01  
 ESQUEMA: AU1  
 HOJA: DE 10  
 FECHA DE IMPRESIÓN: 06-01-2021

RUTA DE ARCHIVO: D:\1.TEMP DIBUJO\2021\G\GIRALDO VELEZ\OP 25869 CROSS\AU1 UNIFILAR.dwg

TRANSFORMADOR 150kVA -  
13200/208VAC  
3F+N+PE-208VAC

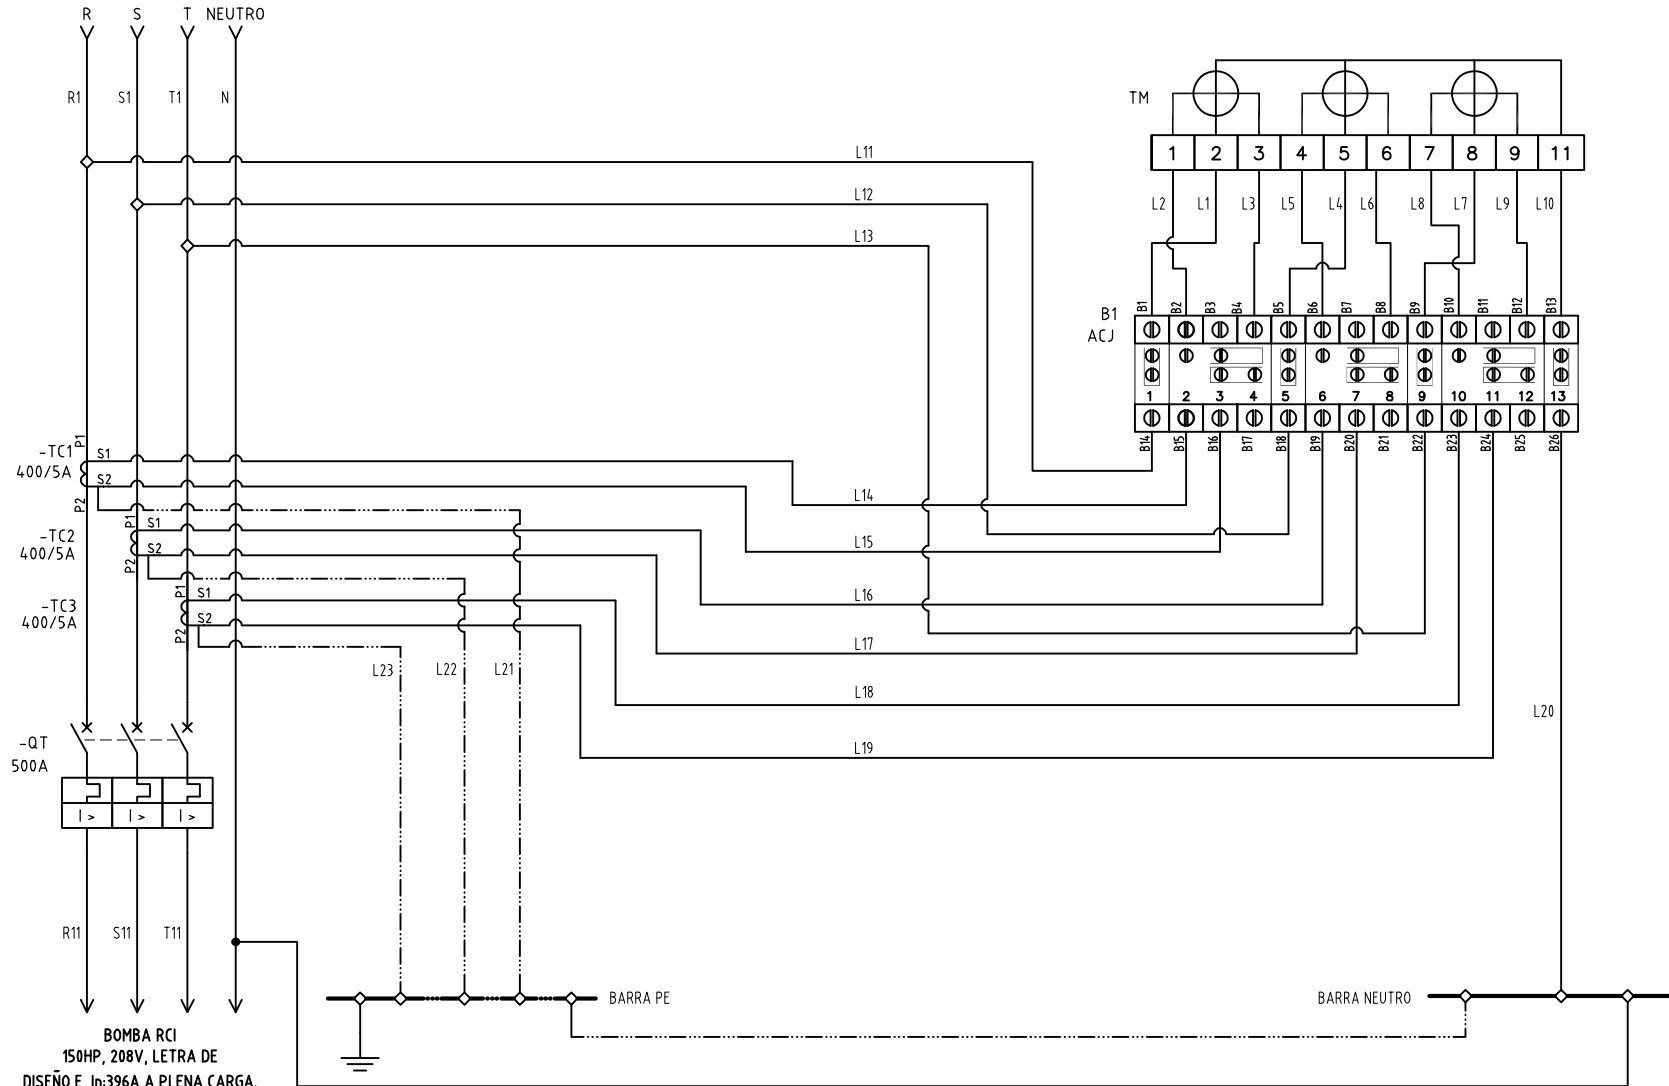

BOMBA RCI  
150HP, 208V, LETRA DE  
DISEÑO E, In:396A A PLENA CARGA.

El título, cajetín y toda la información contenida en este plano son propiedad exclusiva de Metalandes S.A.S. y no puede ser copiado, usado o distribuido sin el debido permiso de Metalandes S.A.S. Copyright (C) Metalandes S.A.S. 2018 All Rights Reserved

DISEÑO PLANO:  
**D. MADRID**  
DISEÑO:  
**GIRALDO VELEZ**

FECHA: 4/04/2021  
FECHA:



**METALANDES S.A.S**

CLIENTE: GIRALDO VELEZ  
PROYECTO: CROSS  
CONTENIDO: MEDIDA SEMIDIRECTA BAJA TENSION 208VAC - 3TC ´S

ORDEN DE PRODUCCIÓN: 25869-1  
GAB PROTECCION  
Y MEDIDA RCI  
RESPONSABLE DEL PROYECTO:  
E. GRAJALES

VERSIÓN: 01  
ESQUEMA: A1  
HOJA:  
DE: 11  
FECHA DE IMPRESIÓN:  
06-01-2021

RUTA DE ARCHIVO: D:\1.TEMP DIBUJO\2021\G\GIRALDO VELEZ\OP 25869 CROSS\A1 MEDIDOR.dwg

CODIGO CONDUCTOR	COLOR	CALIBRE	DESCRIPCIÓN
L1	AMARILLO	12	De B1 a Borne 2 Medidor
L2	AMARILLO	14	De B2 a Borne 1 Medidor
L3	BLANCO	14	De B4 a Borne 3 Medidor
L4	AZUL	12	De B5 a Borne 5 Medidor
L5	AZUL	14	De B6 a Borne 4 Medidor
L6	BLANCO	14	De B8 a Borne 6 Medidor
L7	ROJO	12	De B9 a Borne 8 Medidor
L8	ROJO	14	De B10 a Borne 7 Medidor
L9	BLANCO	14	De B12 a Borne 9 Medidor
L10	BLANCO	12	De B13 a Borne 11 Medidor
L11	AMARILLO	12	De Barraje principal Fase R a B14
L12	AZUL	12	De Barraje principal Fase S a B18
L13	ROJO	12	De Barraje principal Fase T a B22
L14	AMARILLO	14	De Borne S1 de TC1 a B15
L15	BLANCO	14	De Borne S2 de TC1 a B16
L16	AZUL	14	De Borne S1 de TC2 a B19
L17	BLANCO	14	De Borne S2 de TC2 a B20
L18	ROJO	14	De Borne S1 de TC3 a B23
L19	BLANCO	14	De Borne S2 de TC3 a B24
L20	BLANCO	12	De B26 a BN
L21	VERDE	14	De Borne S2 de TC1 a BT
L22	VERDE	14	De Borne S2 de TC2 a BT
L23	VERDE	14	De Borne S2 de TC3 a BT

El título, cajetín y toda la información contenida en este plano son propiedad exclusiva de Metalandes S.A.S., y no puede ser copiado, usado o distribuido sin el debido permiso de Metalandes S.A.S.  
 The label, box and all information contained on this plane are property exclusive of Metalandes S.A.S., proprietary and can not be copied, used or distributed without due permission of Metalandes S.A.S.

Copyright (C) Metalandes S.A.S. 2018 All Rights Reserved

DISEÑO PLANO: D. MADRID  
 FECHA: 14/04/2021  
 DISEÑO: GIRALDO VELEZ  
 FECHA:



**METALANDES S.A.S**

CLIENTE: GIRALDO VELEZ  
 PROYECTO: CROSS  
 CONTENIDO: CARTA DE CABLEADO

ORDEN DE PRODUCCIÓN: 25869-1  
 GAB PROTECCION Y MEDIDA RCI  
 RESPONSABLE DEL PROYECTO: E. GRAJALES

VERSIÓN: 01  
 ESQUEMA: A2  
 HOJA:  
 DE: 12  
 FECHA DE IMPRESIÓN:  
 06-01-2021

RUTA DE ARCHIVO: D:\1.TEMP DIBUJO\2021\GIRALDO VELEZ\OP 25869 CROSS\A2 CARTA DE CABLEADO.dwg