



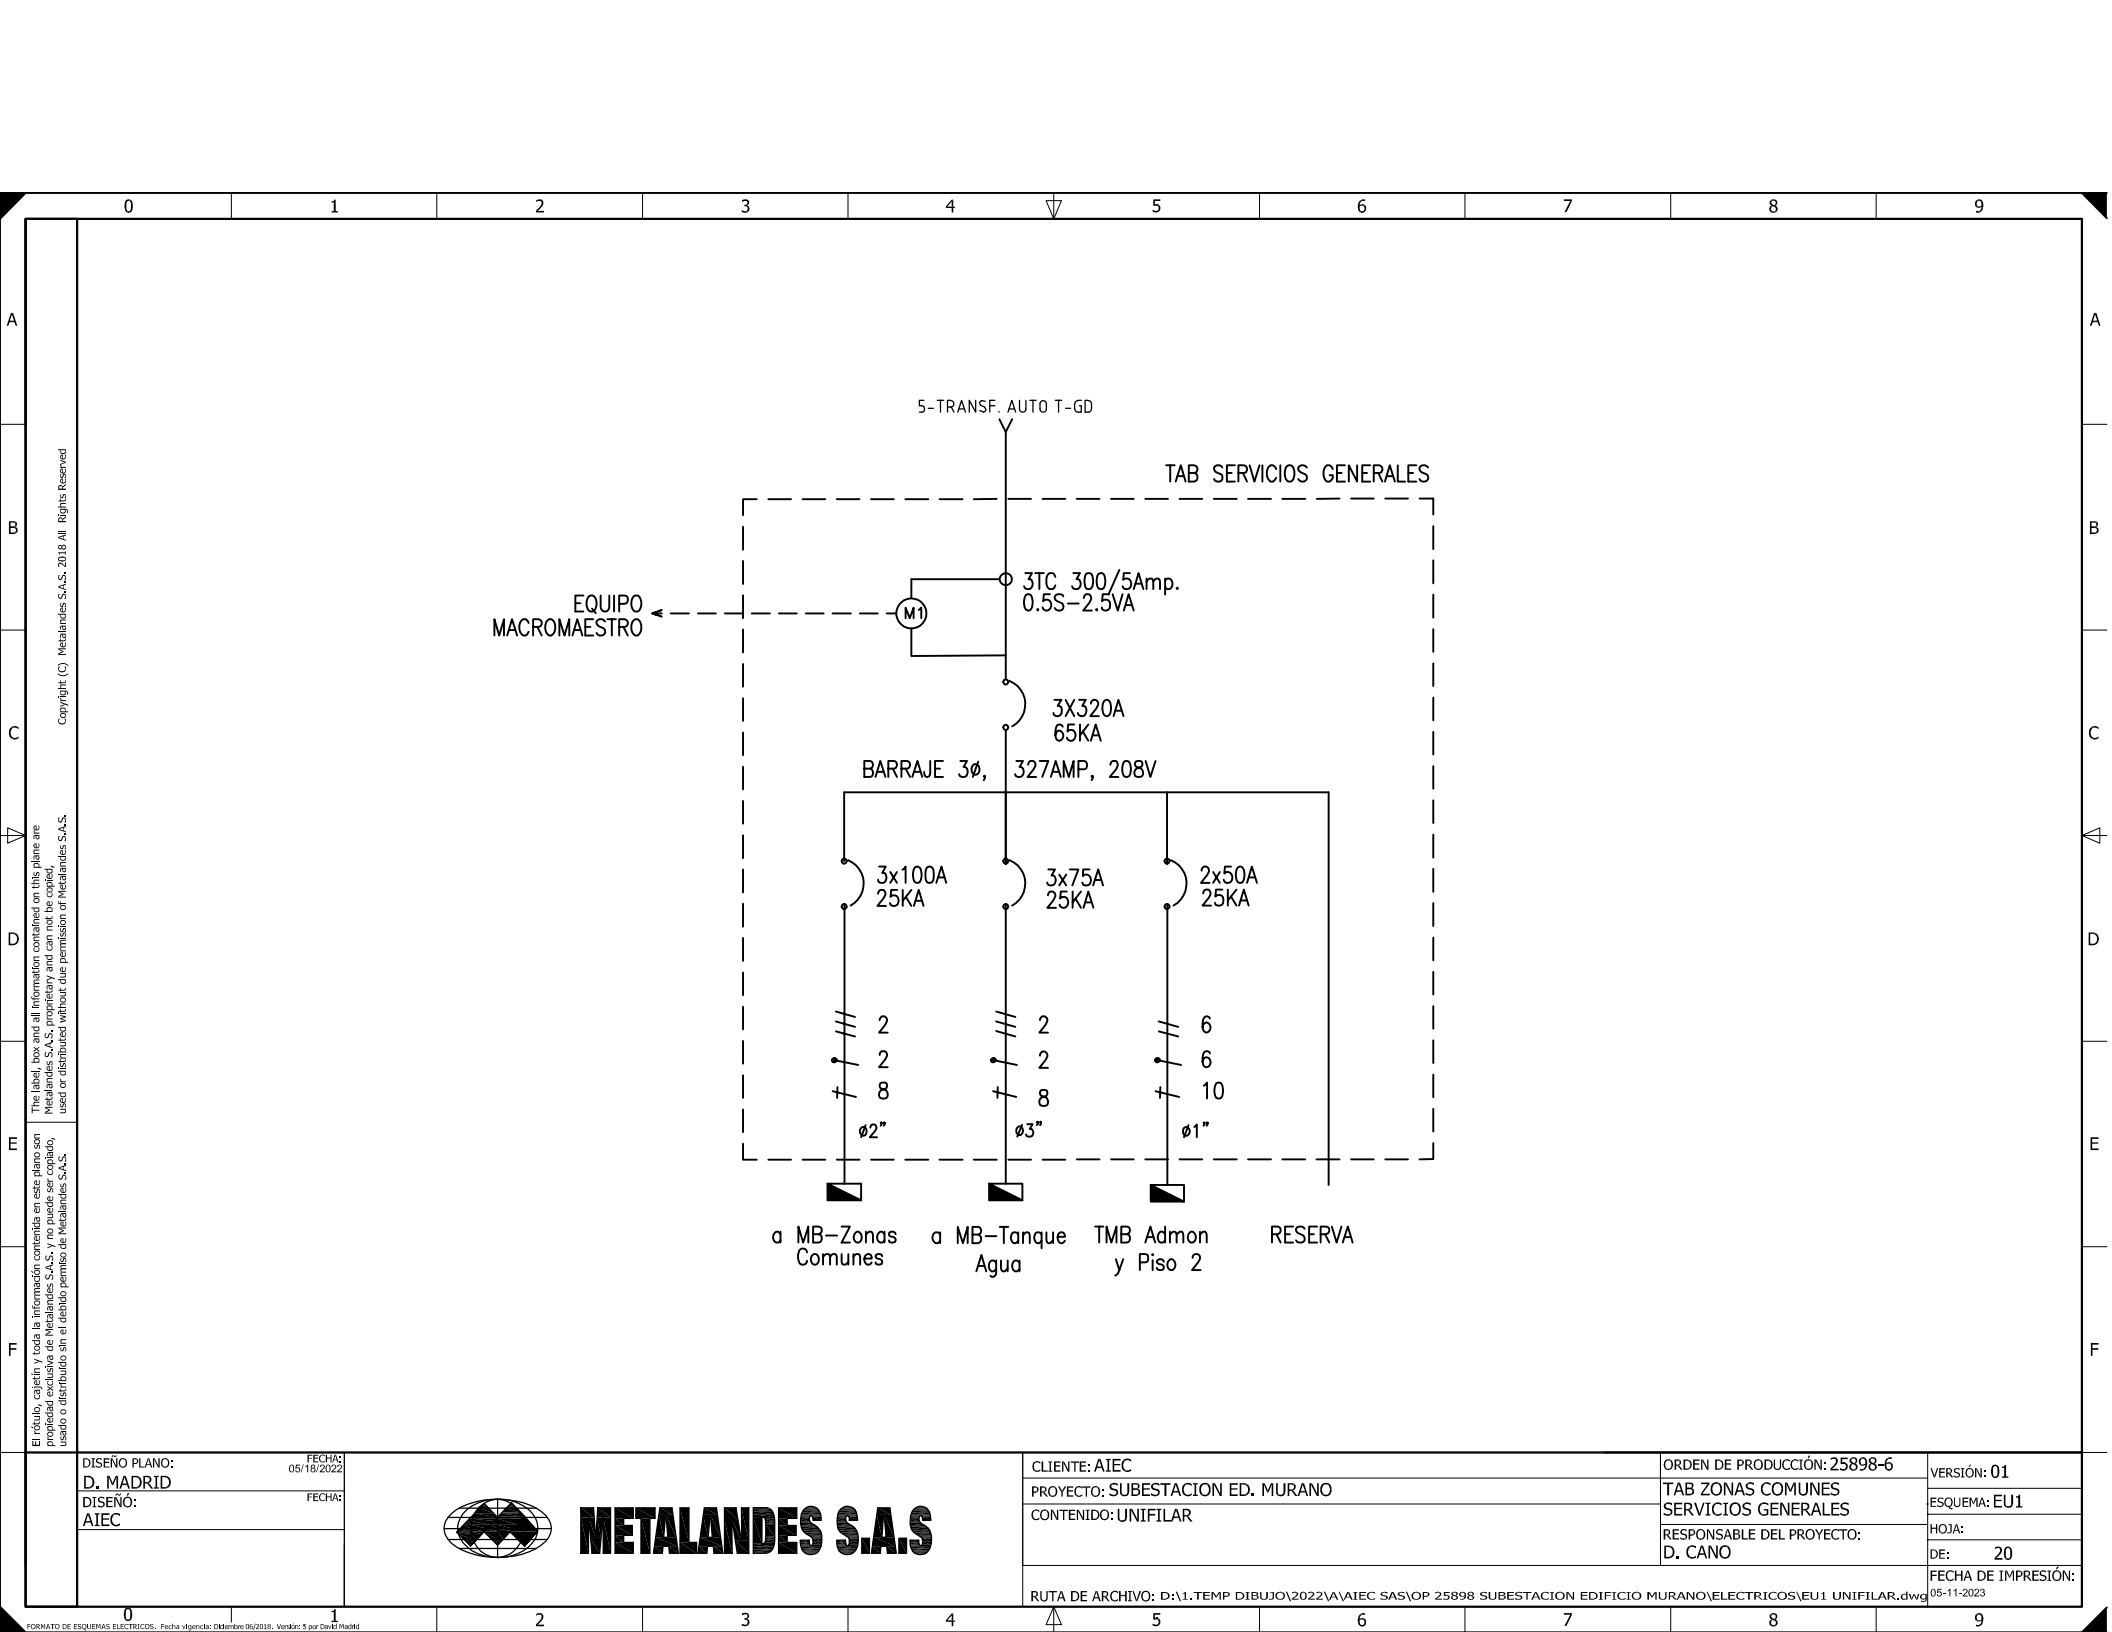

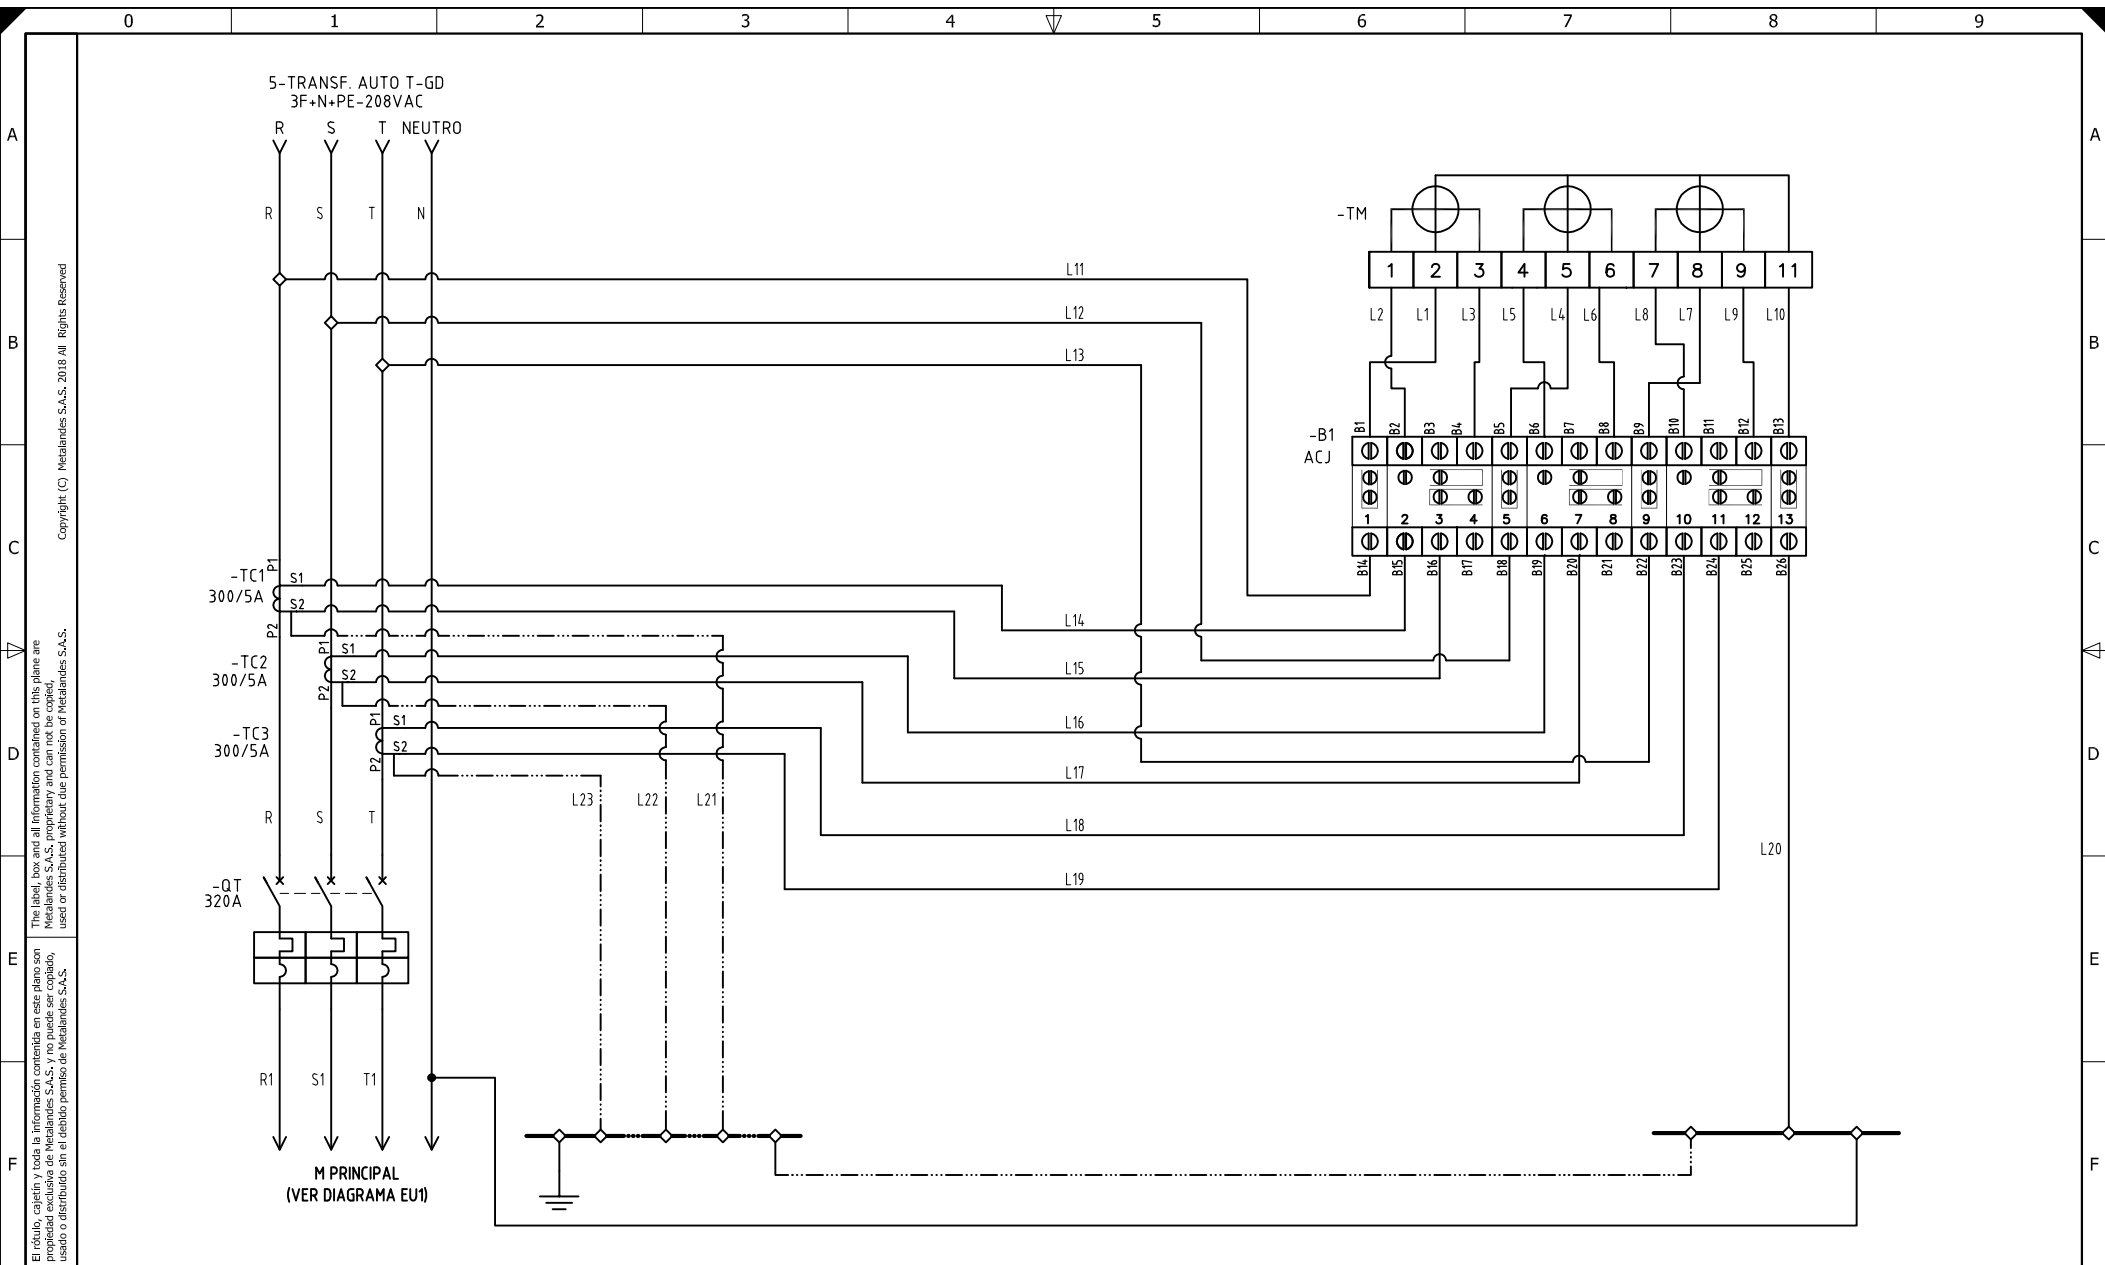

DISEÑO PLANO:
D. MADRID
DISEÑO:
AIEC

FECHA:
05/18/2022

FECHA:




METALANDES S.A.S

CLIENTE: AIEC
PROYECTO: SUBESTACION ED. MURANO
CONTENIDO: MEDIDA SEMIDIRECTA 208VAC - 3TC'S

ORDEN DE PRODUCCIÓN: 25898-6
TAB ZONAS COMUNES
SERVICIOS GENERALES
RESPONSABLE DEL PROYECTO:
D. CANO

VERSIÓN: 01
ESQUEMA: E1
HOJA:
DE: 46
FECHA DE IMPRESIÓN:
05-11-2023

RUTA DE ARCHIVO: D:\1.TEMP DIBUJO\2022\A\AIEC SAS\OP 25898 SUBESTACION EDIFICIO MURANO\ELECTRICOS\E1 TRANSFORMADORES DE CORRIENTE.dwg

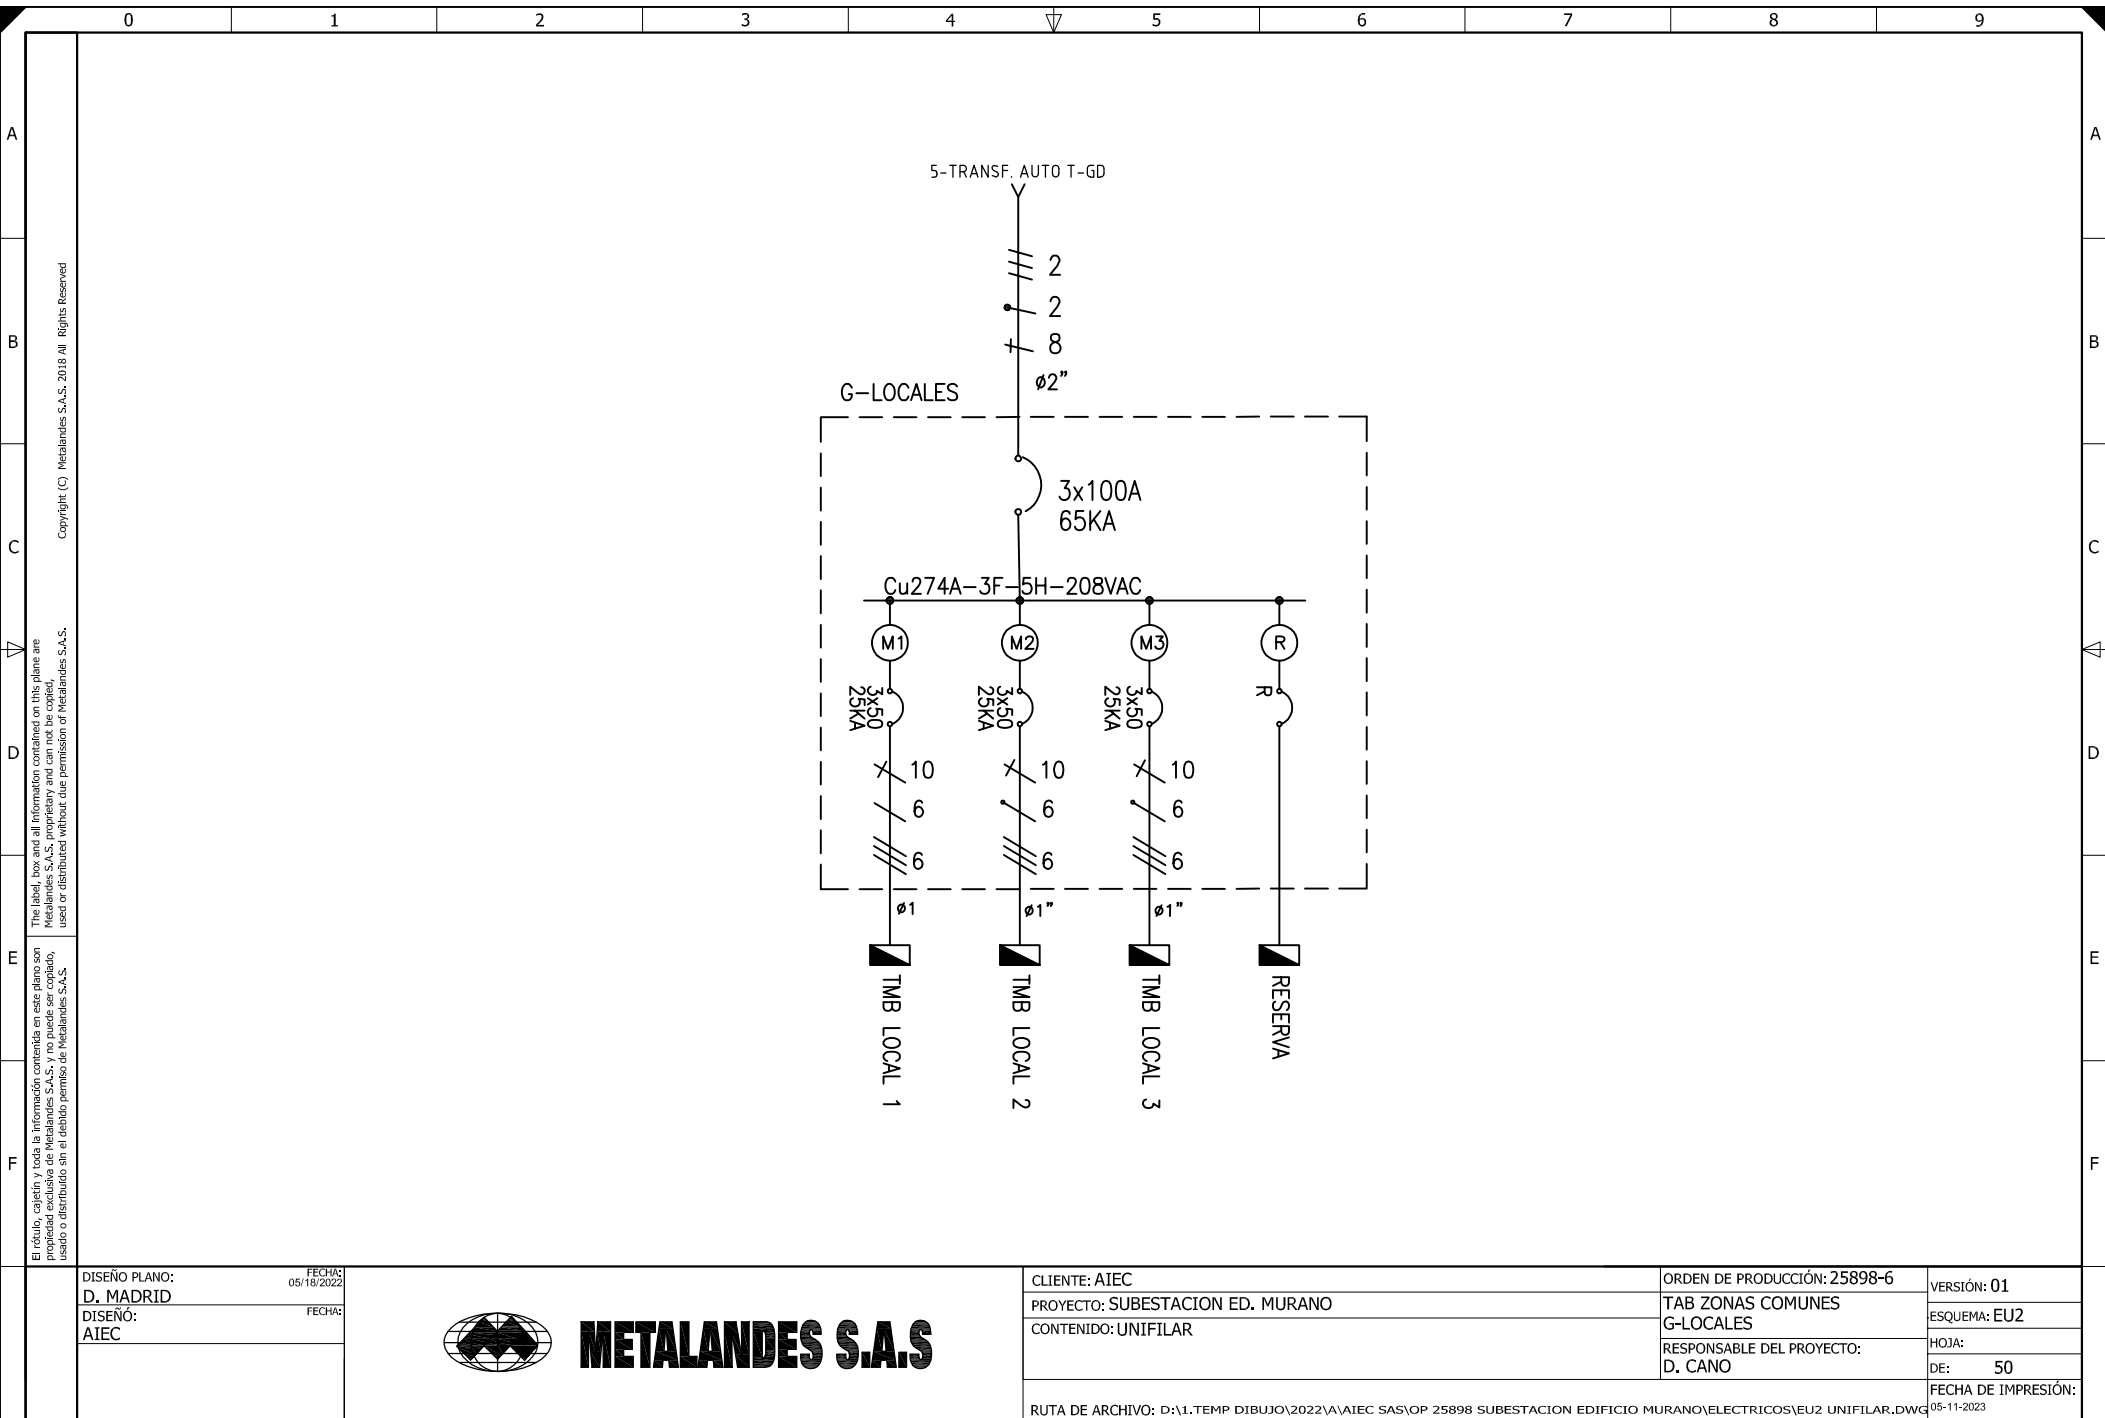

METALANDES S.A.S