


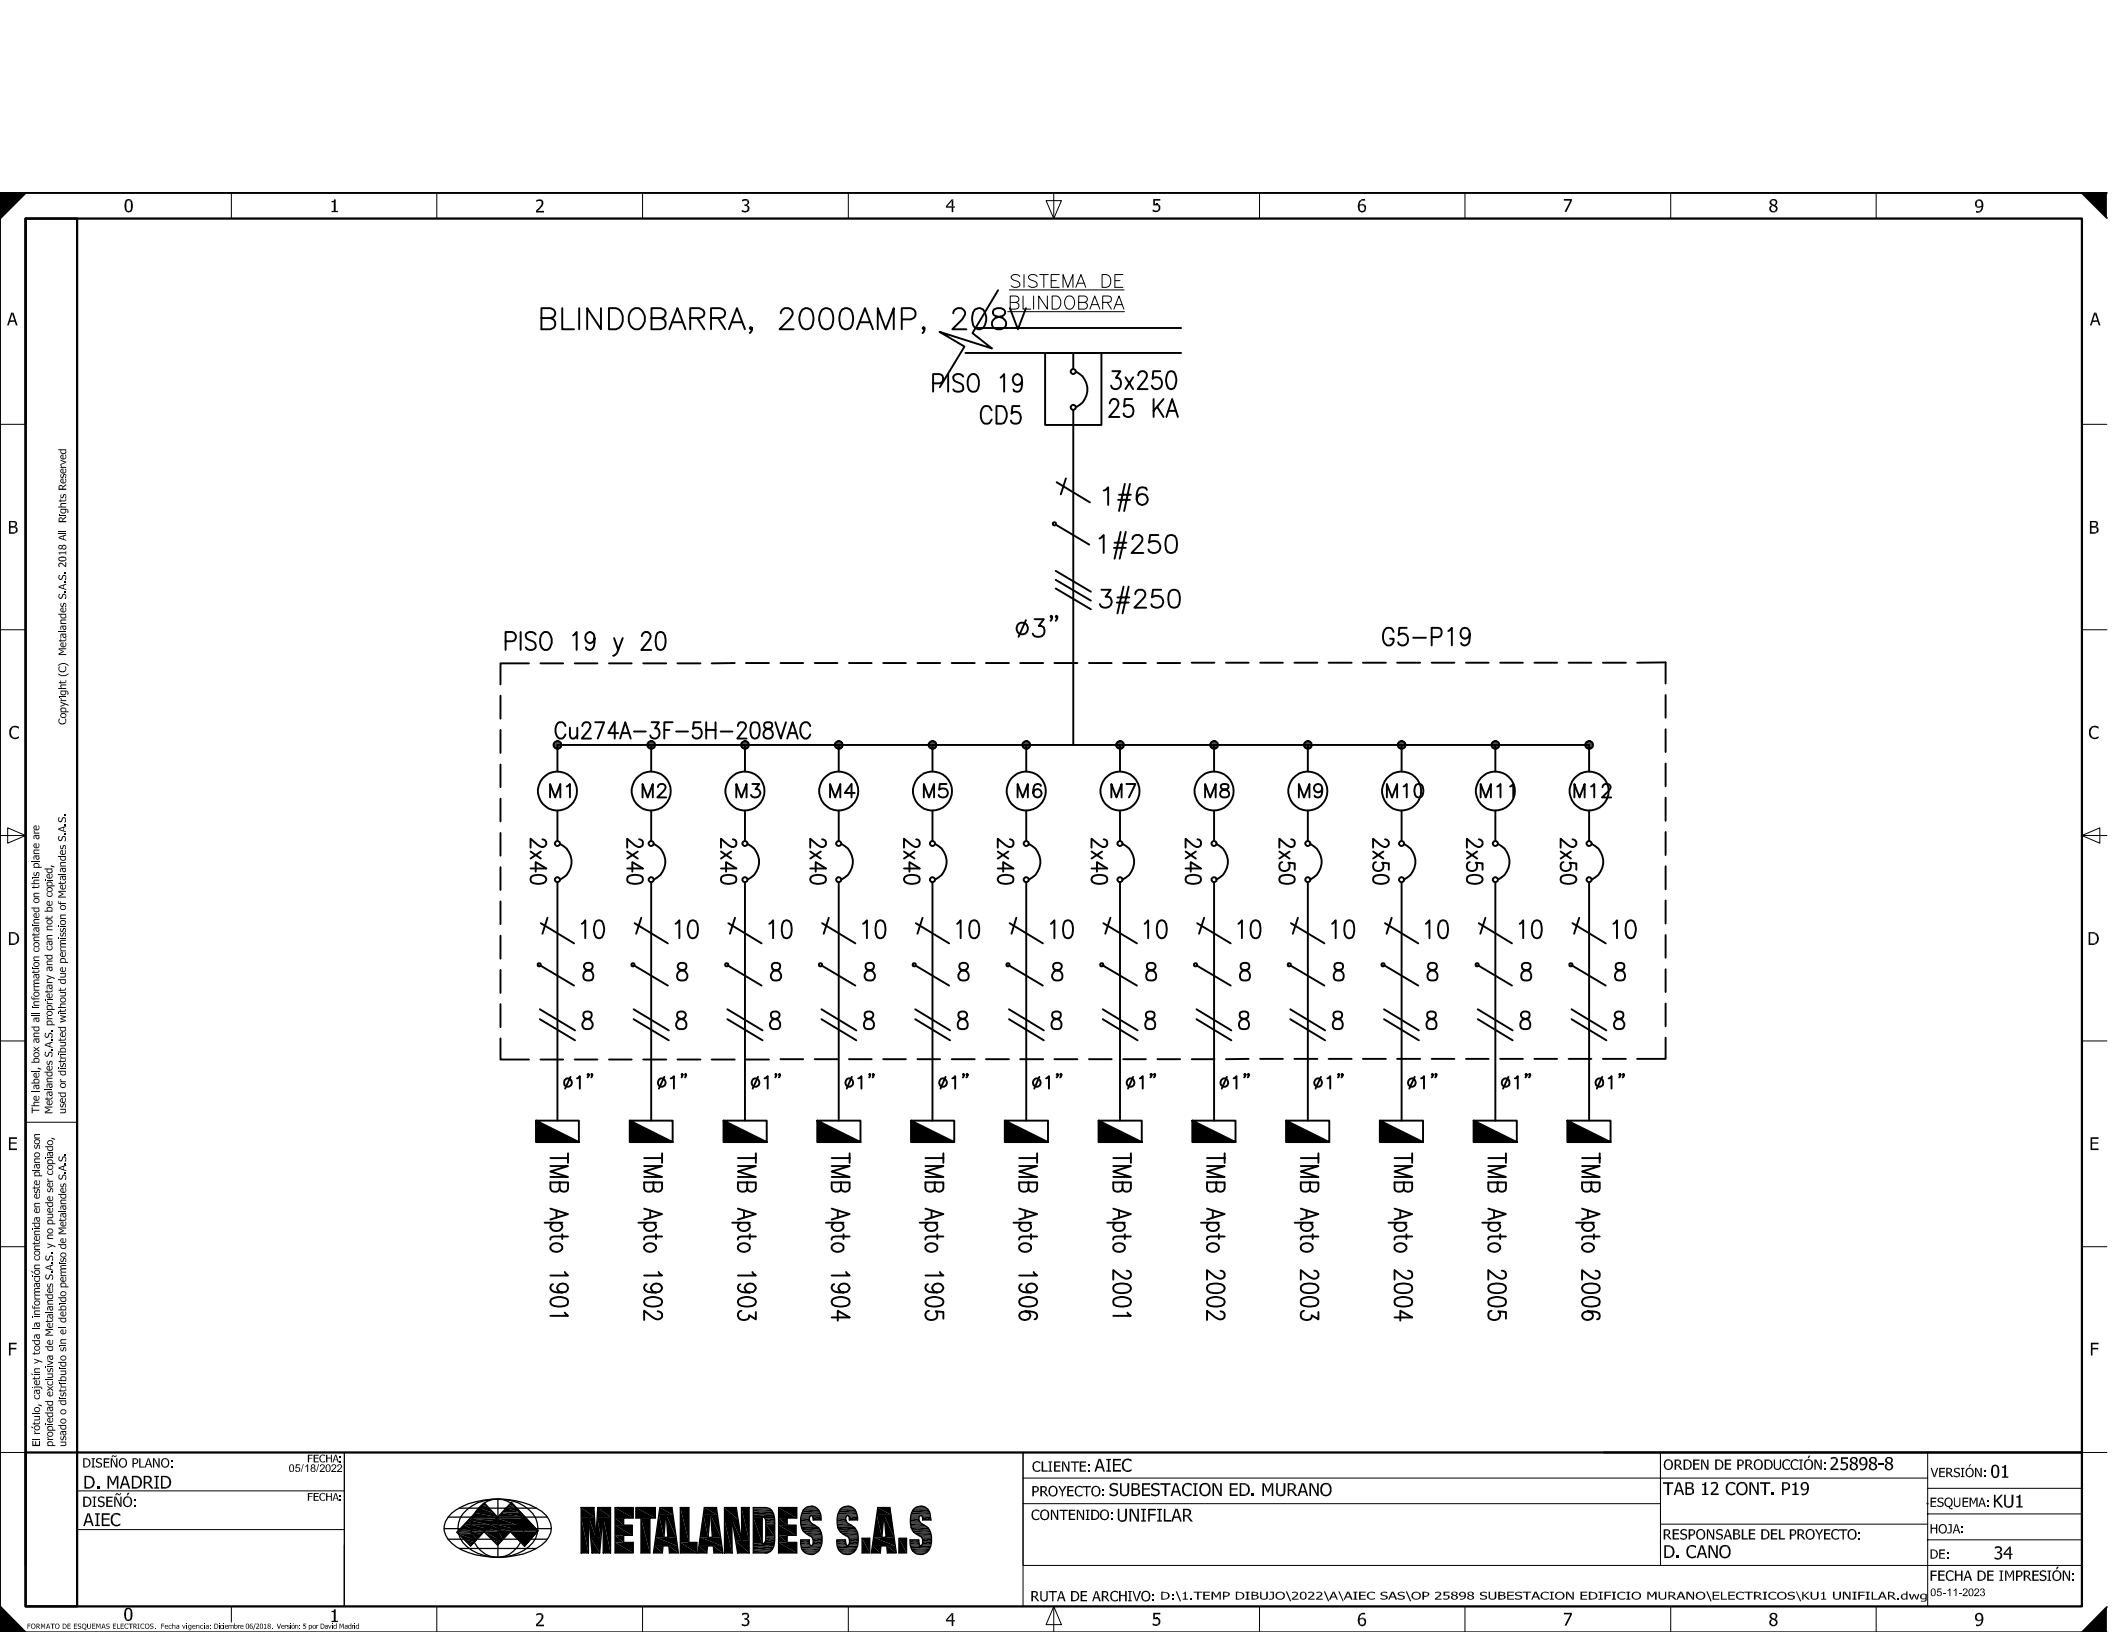

0 1 2 3 4 5 6 7 8 9

A

B

C

D

E

F

El rótulo, cajetín y toda la información contenida en este plano son propiedad exclusiva de METALANDES S.A.S. y no pueden ser usados, copiados, reproducidos o distribuidos sin el consentimiento expreso de METALANDES S.A.S.	DISEÑO PLANO: D. MADRID		FECHA: 05/18/2022	CLIENTE: AIEC		ORDEN DE PRODUCCIÓN: 25898-8		VERSIÓN: 01	
	DISEÑO: AIEC		FECHA:	PROYECTO: SUBESTACION ED. MURANO		TAB 12 CONT. P19		ESQUEMA: KU1	
				CONTENIDO: UNIFILAR		RESPONSABLE DEL PROYECTO: D. CANO		HOJA:	
				RUTA DE ARCHIVO: D:\1.TEMP DIBUJO\2022\A\AIEC SAS\OP 25898 SUBESTACION EDIFICIO MURANO\ELECTRICOS\KU1 UNIFILAR.dwg		DE: 34		FECHA DE IMPRESIÓN:	
								05-11-2023	

0 1 2 3 4 5 6 7 8 9