


El título, cajetín y toda la información contenida en este plano son propiedad exclusiva de Metalandes S.A.S., y no puede ser copiado, usado o distribuido sin el debido permiso de Metalandes S.A.S.
 Copyright (C) Metalandes S.A.S. 2018 All Rights Reserved

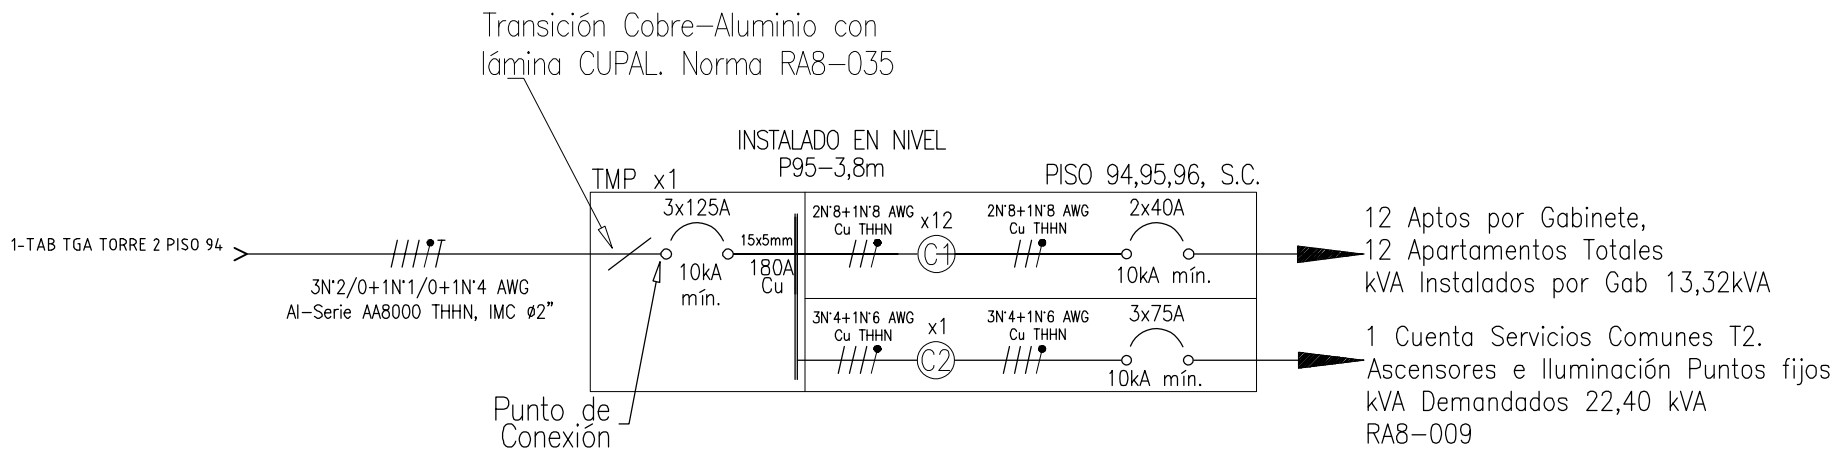

12 Apts por Gabinete,
 12 Apartamentos Totales
 kVA Instalados por Gab 13,32kVA

 1 Cuenta Servicios Comunes T2.
 Ascensores e Iluminación Puntos fijos
 kVA Demandados 22,40 kVA
 RA8-009

DISEÑO PLANO: FECHA: 30/09/2022
D. MADRID
 DISEÑO: FECHA:
MENSULA



CLIENTE: MENSULA
 PROYECTO: AIRES DEL CAMPO TORRE 2
 CONTENIDO: UNIFILAR

ORDEN DE PRODUCCIÓN: 25908-2
 TAB TMP PISO 94-95-96
 RESPONSABLE DEL PROYECTO:
E. GRAJALES
 VERSIÓN: 01
 ESQUEMA: BU1
 HOJA:
 DE: 14
 FECHA DE IMPRESIÓN:
 11-26-2021

RUTA DE ARCHIVO: D:\1.TEMP DIBUJO\2021\M\MENSULA\OP 25908 AIRES DEL CAMPO TORRE 2\ELECTRICOS\BU1 UNIFILAR.dwg