

Copyright (C) Metalandes S.A.S. 2018 All Rights Reserved

The label, box and all information contained on this plane are property exclusive of Metalandes S.A.S. and no puede ser copiado, usado o distribuido sin el debido permiso de Metalandes S.A.S.

0 1 2 3 4 5 6 7 8 9

A

A

B

B

C

C

D


D

E

E

F

F

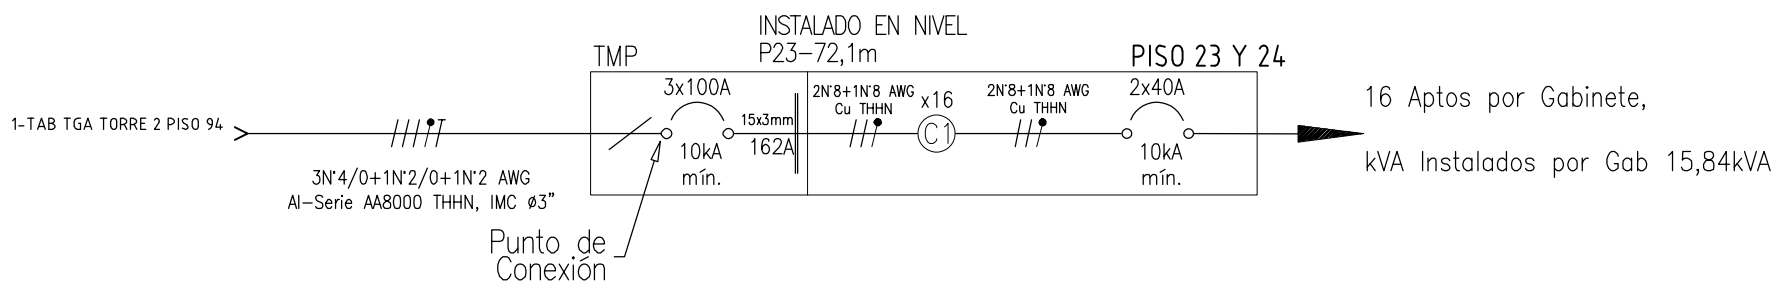

DISEÑO PLANO: D. MADRID  
 DISEÑO: MENSULA  
 FECHA: 30/09/20221  
 FECHA:



**METALANDES S.A.S**

CLIENTE: MENSULA  
 PROYECTO: AIRES DEL CAMPO TORRE 2  
 CONTENIDO: UNIFILAR

ORDEN DE PRODUCCIÓN: 25908-4  
 TAB TMP PISO 3 AL 26  
 RESPONSABLE DEL PROYECTO:  
 E. GRAJALES

VERSIÓN: 01  
 ESQUEMA: DU11  
 HOJA:  
 DE: 27  
 FECHA DE IMPRESIÓN:  
 11-26-2021

RUTA DE ARCHIVO: D:\1.TEMP DIBUJO\2021\M\MENSULA\OP 25908 AIRES DEL CAMPO TORRE 2\ELECTRICOS\DU11 UNIFILAR.dwg

0 1 2 3 4 5 6 7 8 9