


Copyright (C) Metalandes S.A.S. 2018 All Rights Reserved

The label, box and all information contained on this plane are property exclusive of Metalandes S.A.S. and no puede ser copiado, usado o distribuido sin el debido permiso de Metalandes S.A.S.

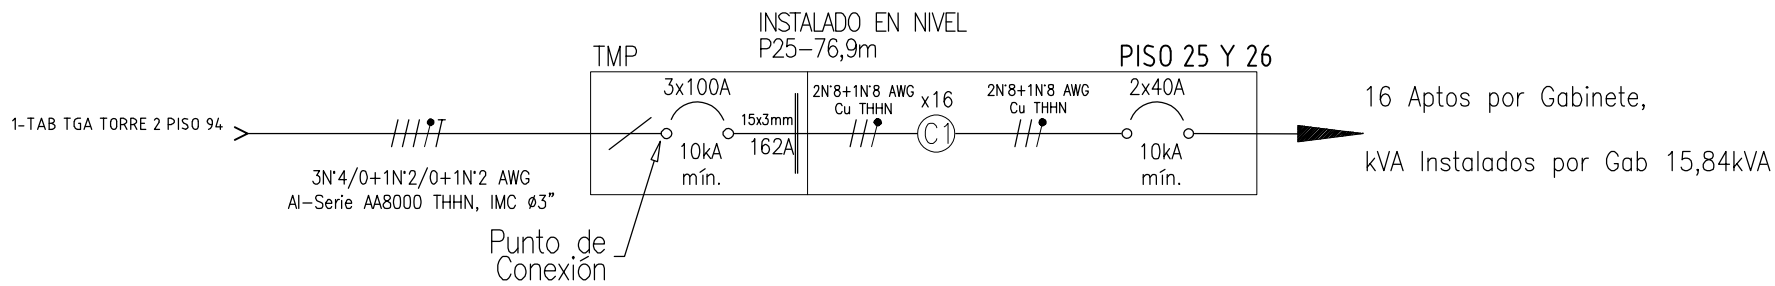

DISEÑO PLANO:  
D. MADRID  
DISEÑO:  
MENSULA

FECHA:  
30/09/20221  
FECHA:



**METALANDES S.A.S**

CLIENTE: MENSULA  
PROYECTO: AIRES DEL CAMPO TORRE 2  
CONTENIDO: UNIFILAR

ORDEN DE PRODUCCIÓN: 25908-4  
TAB TMP PISO 3 AL 26  
RESPONSABLE DEL PROYECTO:  
E. GRAJALES

VERSIÓN: 01  
ESQUEMA: DU12  
HOJA:  
DE: 28  
FECHA DE IMPRESIÓN:  
11-26-2021

RUTA DE ARCHIVO: D:\1.TEMP DIBUJO\2021\M\MENSULA\OP 25908 AIRES DEL CAMPO TORRE 2\ELECTRICOS\DU12 UNIFILAR.dwg