


Copyright (C) Metalandes S.A.S. 2018 All Rights Reserved

The label, box and all information contained on this plane are property exclusive of Metalandes S.A.S. and no puede ser copiado, usado o distribuido sin el debido permiso de Metalandes S.A.S.

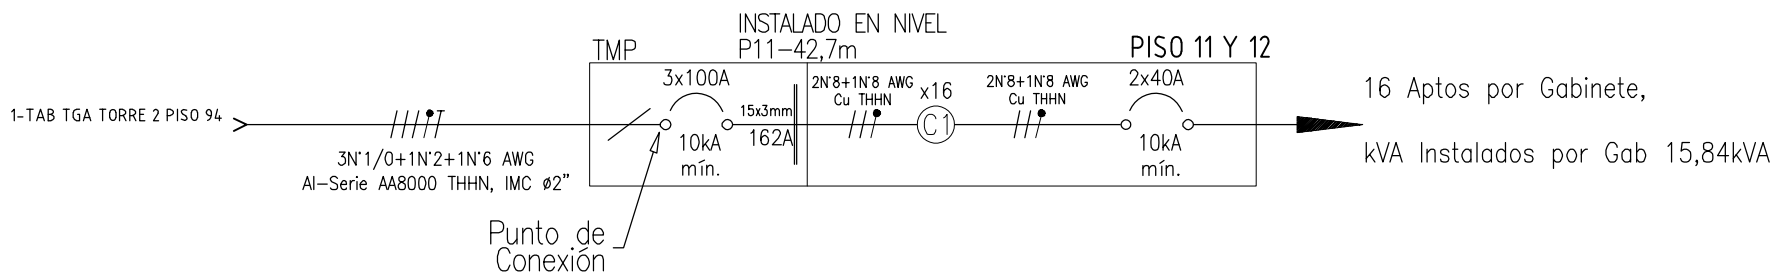

DISEÑO PLANO: D. MADRID
 DISEÑO: MENSULA
 FECHA: 30/09/2022
 FECHA:



CLIENTE: MENSULA
 PROYECTO: AIRES DEL CAMPO TORRE 2
 CONTENIDO: UNIFILAR

ORDEN DE PRODUCCIÓN: 25908-4
 TAB TMP PISO 3 AL 26
 RESPONSABLE DEL PROYECTO: E. GRAJALES

RUTA DE ARCHIVO: D:\1.TEMP DIBUJO\2021\M\MENSULA\OP 25908 AIRES DEL CAMPO TORRE 2\ELECTRICOS\DU5 UNIFILAR.dwg
 VERSIÓN: 01
 ESQUEMA: DU5
 HOJA: DE: 21
 FECHA DE IMPRESIÓN: 11-26-2021