


Copyright (C) Metalandes S.A.S. 2018 All Rights Reserved

The label, box and all information contained on this plane are property exclusive of Metalandes S.A.S. and no puede ser copiado, usado o distribuido sin el debido permiso de Metalandes S.A.S.

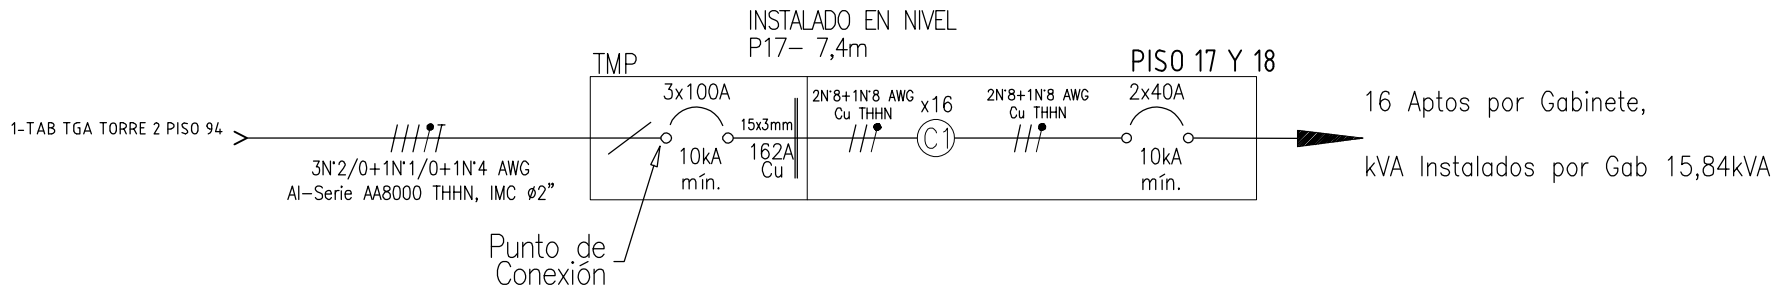

DISEÑO PLANO: D. MADRID  
DISEÑO: MENSULA

FECHA: 30/09/20221  
FECHA:



CLIENTE: MENSULA  
PROYECTO: AIRES DEL CAMPO TORRE 2  
CONTENIDO: UNIFILAR

ORDEN DE PRODUCCIÓN: 25908-4  
TAB TMP PISO 3 AL 26

RESPONSABLE DEL PROYECTO: E. GRAJALES

VERSIÓN: 01  
ESQUEMA: DUB  
HOJA: DE: 24  
FECHA DE IMPRESIÓN: 11-26-2021

RUTA DE ARCHIVO: D:\1.TEMP DIBUJO\2021\M\MENSULA\OP 25908 AIRES DEL CAMPO TORRE 2\ELECTRICOS\DUB UNIFILAR.dwg