


Copyright (C) Metalandes S.A.S. 2018 All Rights Reserved

The label, box and all information contained on this plane are property exclusive of Metalandes S.A.S. and cannot be copied, used or distributed without due permission of Metalandes S.A.S.

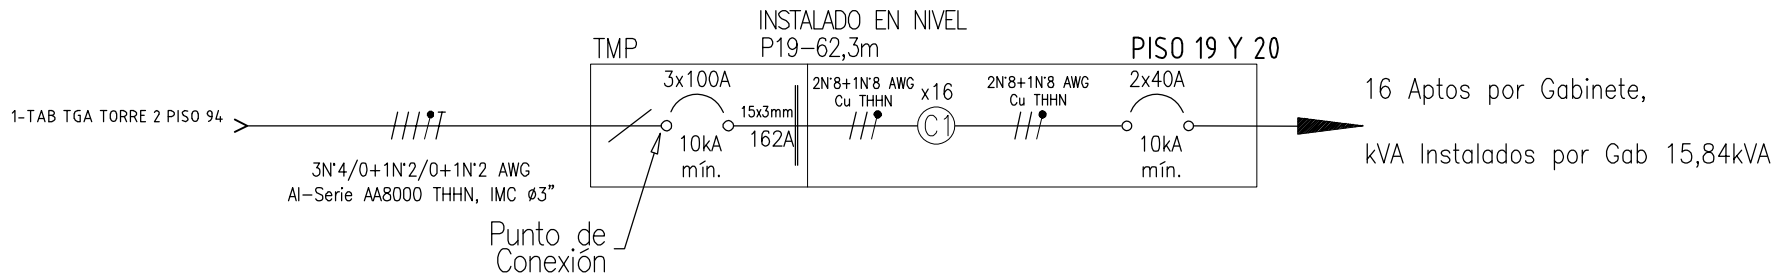

DISEÑO PLANO:
D. MADRID
DISEÑO:
MENSULA

FECHA:
30/09/2022
FECHA:



CLIENTE: MENSULA
PROYECTO: AIRES DEL CAMPO TORRE 2
CONTENIDO: UNIFILAR

ORDEN DE PRODUCCIÓN: 25908-4
TAB TMP PISO 3 AL 26

RESPONSABLE DEL PROYECTO:
E. GRAJALES

VERSIÓN: 01
ESQUEMA: DU9
HOJA:
DE: 25
FECHA DE IMPRESIÓN:
11-26-2021

RUTA DE ARCHIVO: D:\1.TEMP DIBUJO\2021\M\MENSULA\OP 25908 AIRES DEL CAMPO TORRE 2\ELECTRICOS\DU9 UNIFILAR.dwg