

0 1 2 3 4 5 6 7 8 9

A

B


C

D

E

F

El título, cajetín y toda la información contenida en este plano son propiedad exclusiva de Metalandes S.A.S., y no puede ser copiado, usado o distribuido sin el debido permiso de Metalandes S.A.S. Copyright (C) Metalandes S.A.S. 2018 All Rights Reserved.

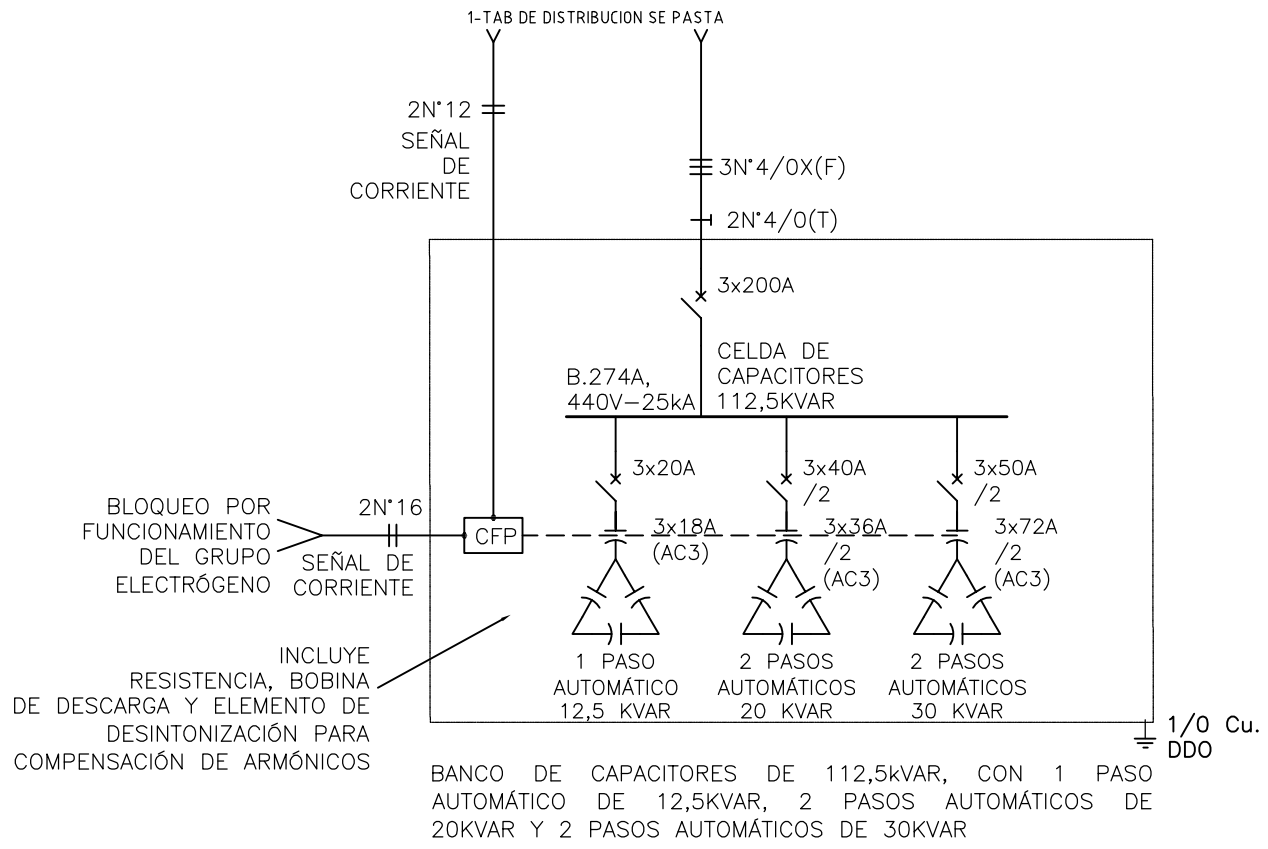

DISEÑO PLANO:
D. MADRID

FECHA: 14/09/2021

DISEÑO:
INDUGEVI

FECHA:



CLIENTE: INDUGEVI

PROYECTO: PLANTA LA CLARITA

CONTENIDO: UNIFILAR

ORDEN DE PRODUCCIÓN: 25963-1

BANCO DE CONDENSADORES 112.5 KVAR - 440V

RESPONSABLE DEL PROYECTO: F. GONZALEZ

VERSIÓN: 01

ESQUEMA: AU1

HOJA: DE: 14

FECHA DE IMPRESIÓN: 11-29-2021



RUTA DE ARCHIVO: D:\1_TEMP_DIBUJO\2021\1\INDUGEVI\OP 25963 PLANTA LA CLARITA\ELECTRICOS\AU1 UNIFILAR.dwg

0 1 2 3 4 5 6 7 8 9

F

FORMATO DE ESQUEMAS ELECTRICOS. Fecha: viernes, 10 de febrero de 2016. Versión: 5 por David Pastor

El título, cajetín y toda la información contenida en este plano son propiedad exclusiva de Metalandes S.A.S., y no puede ser copiado, usado o distribuido sin el debido permiso de Metalandes S.A.S. Copyright (C) Metalandes S.A.S. 2018 All Rights Reserved.

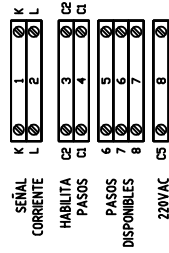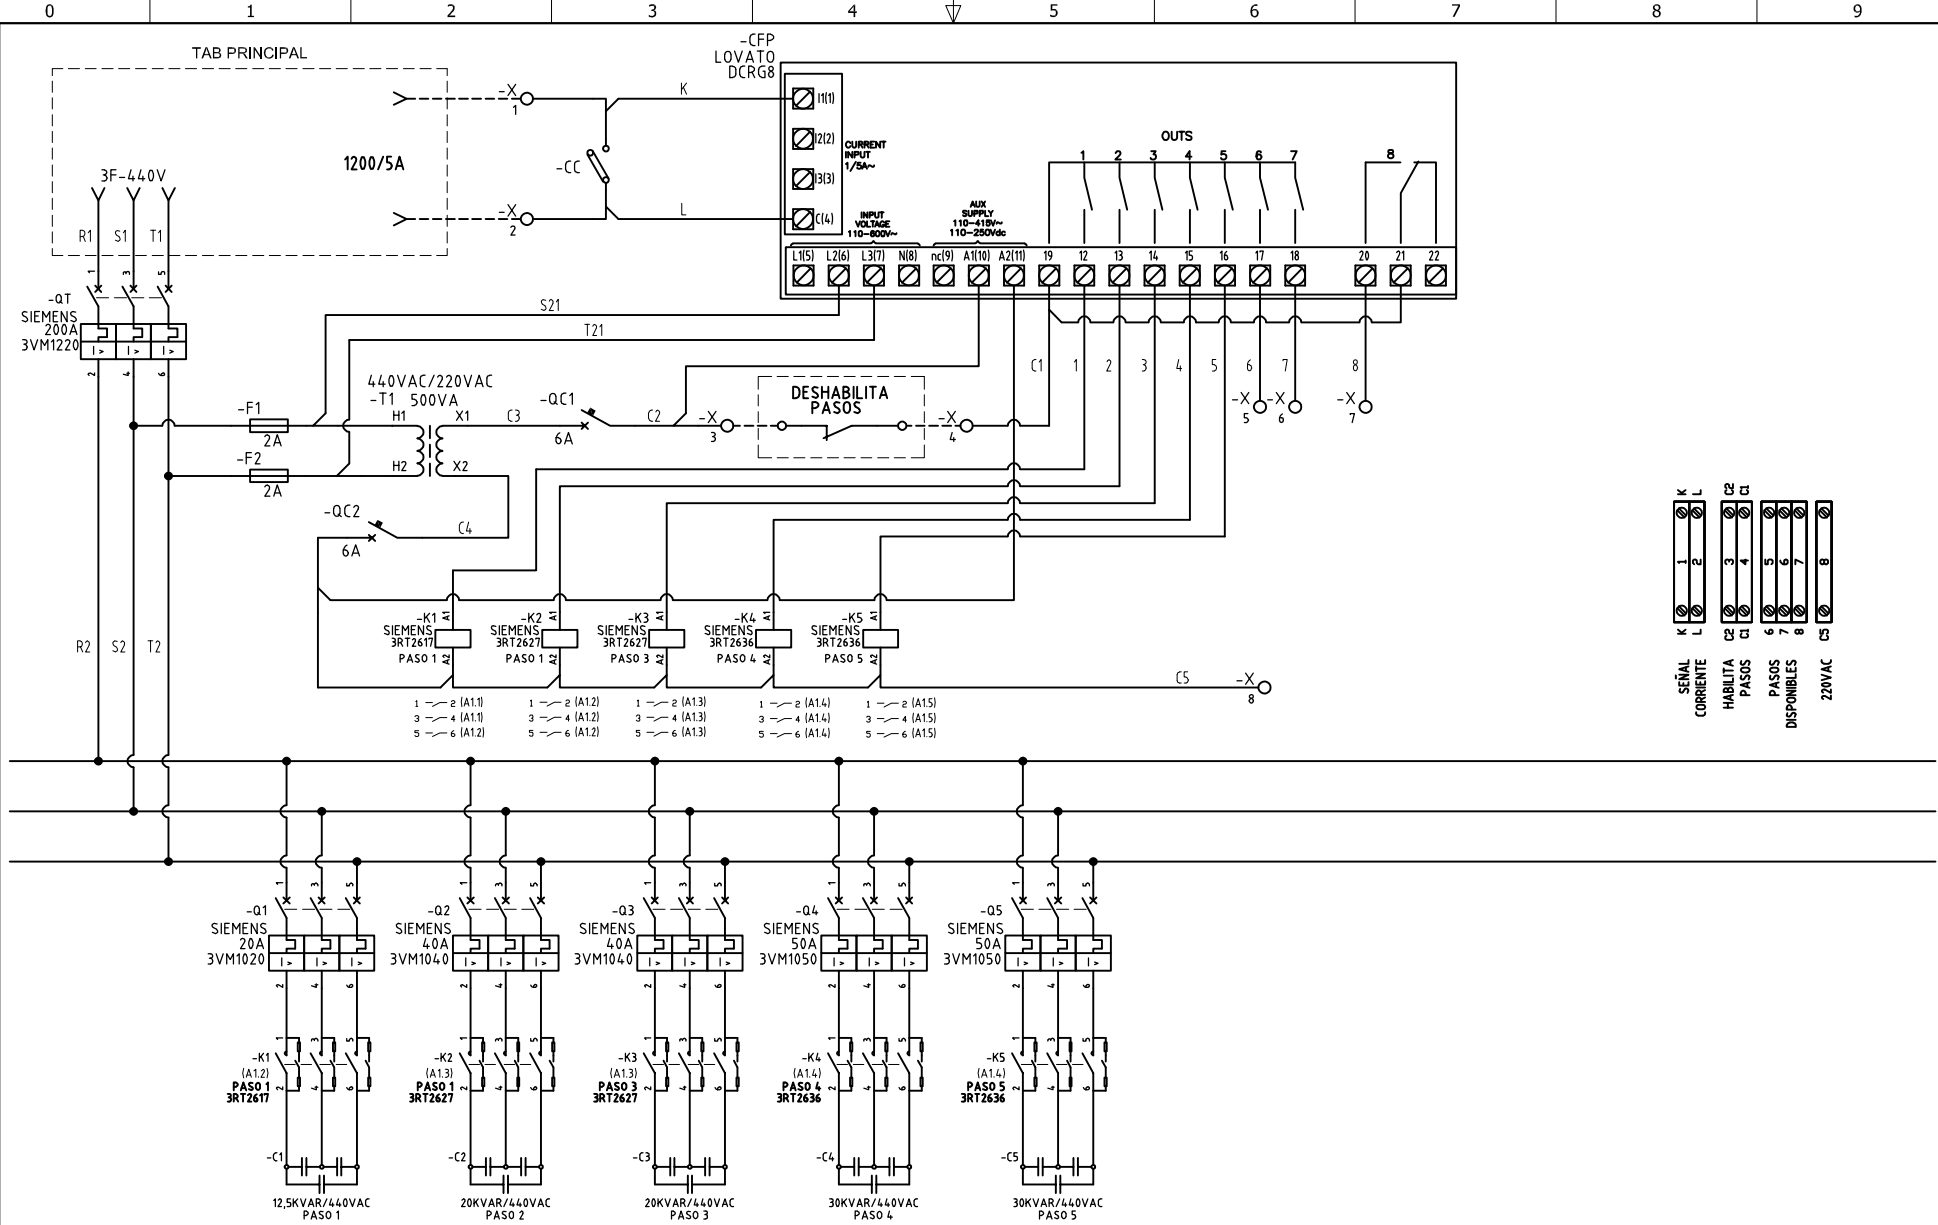

DISEÑO PLANO:
D. MADRID
 DISEÑO:
INDUGEVI

FECHA:
 14/09/2021
 FECHA:



CLIENTE: **INDUGEVI**
 PROYECTO: **PLANTA LA CLARITA**
 CONTENIDO: **CORRECTOR FACTOR DE POTENCIA**

ORDEN DE PRODUCCIÓN: **25963-1**
BANCO DE CONDENSADORES
112.5 KVAR - 440V
 RESPONSABLE DEL PROYECTO:
F. GONZALEZ

VERSIÓN: **01**
 ESQUEMA: **A1**
 HOJA:
DE: 15
 FECHA DE IMPRESIÓN:
11-29-2021

RUTA DE ARCHIVO: D:\1.TEMP DIBUJO\2021\1\INDUGEVI\OP 25963 PLANTA LA CLARITA\ELECTRICOS\A1 CORRECTOR FACTOR DE POTENCIA.dwg