

El título, cajetín y toda la información contenida en este plano son propiedad exclusiva de Metalandes S.A.S., y no puede ser copiado, usado o distribuido sin el debido permiso de Metalandes S.A.S. Copyright (C) Metalandes S.A.S. 2018 All Rights Reserved.


DISEÑO PLANO:	FECHA:
D. MADRID	14/09/2021
DISEÑO:	FECHA:
INDUGEVI	



METALANDES S.A.S

CLIENTE: INDUGEVI	ORDEN DE PRODUCCIÓN: 25963-3
PROYECTO: PLANTA LA CLARITA	VERSIÓN: 01
CONTENIDO: UNIFILAR	ESQUEMA: CU3
	HOJA:
	DE: 18
	FECHA DE IMPRESIÓN:
	11-29-2021

RUTA DE ARCHIVO: D:\1_TEMP_DIBUJO\2021\1\INDUGEVI\OP 25963 PLANTA LA CLARITA\ELECTRICOS\CU3 UNIFILAR.dwg

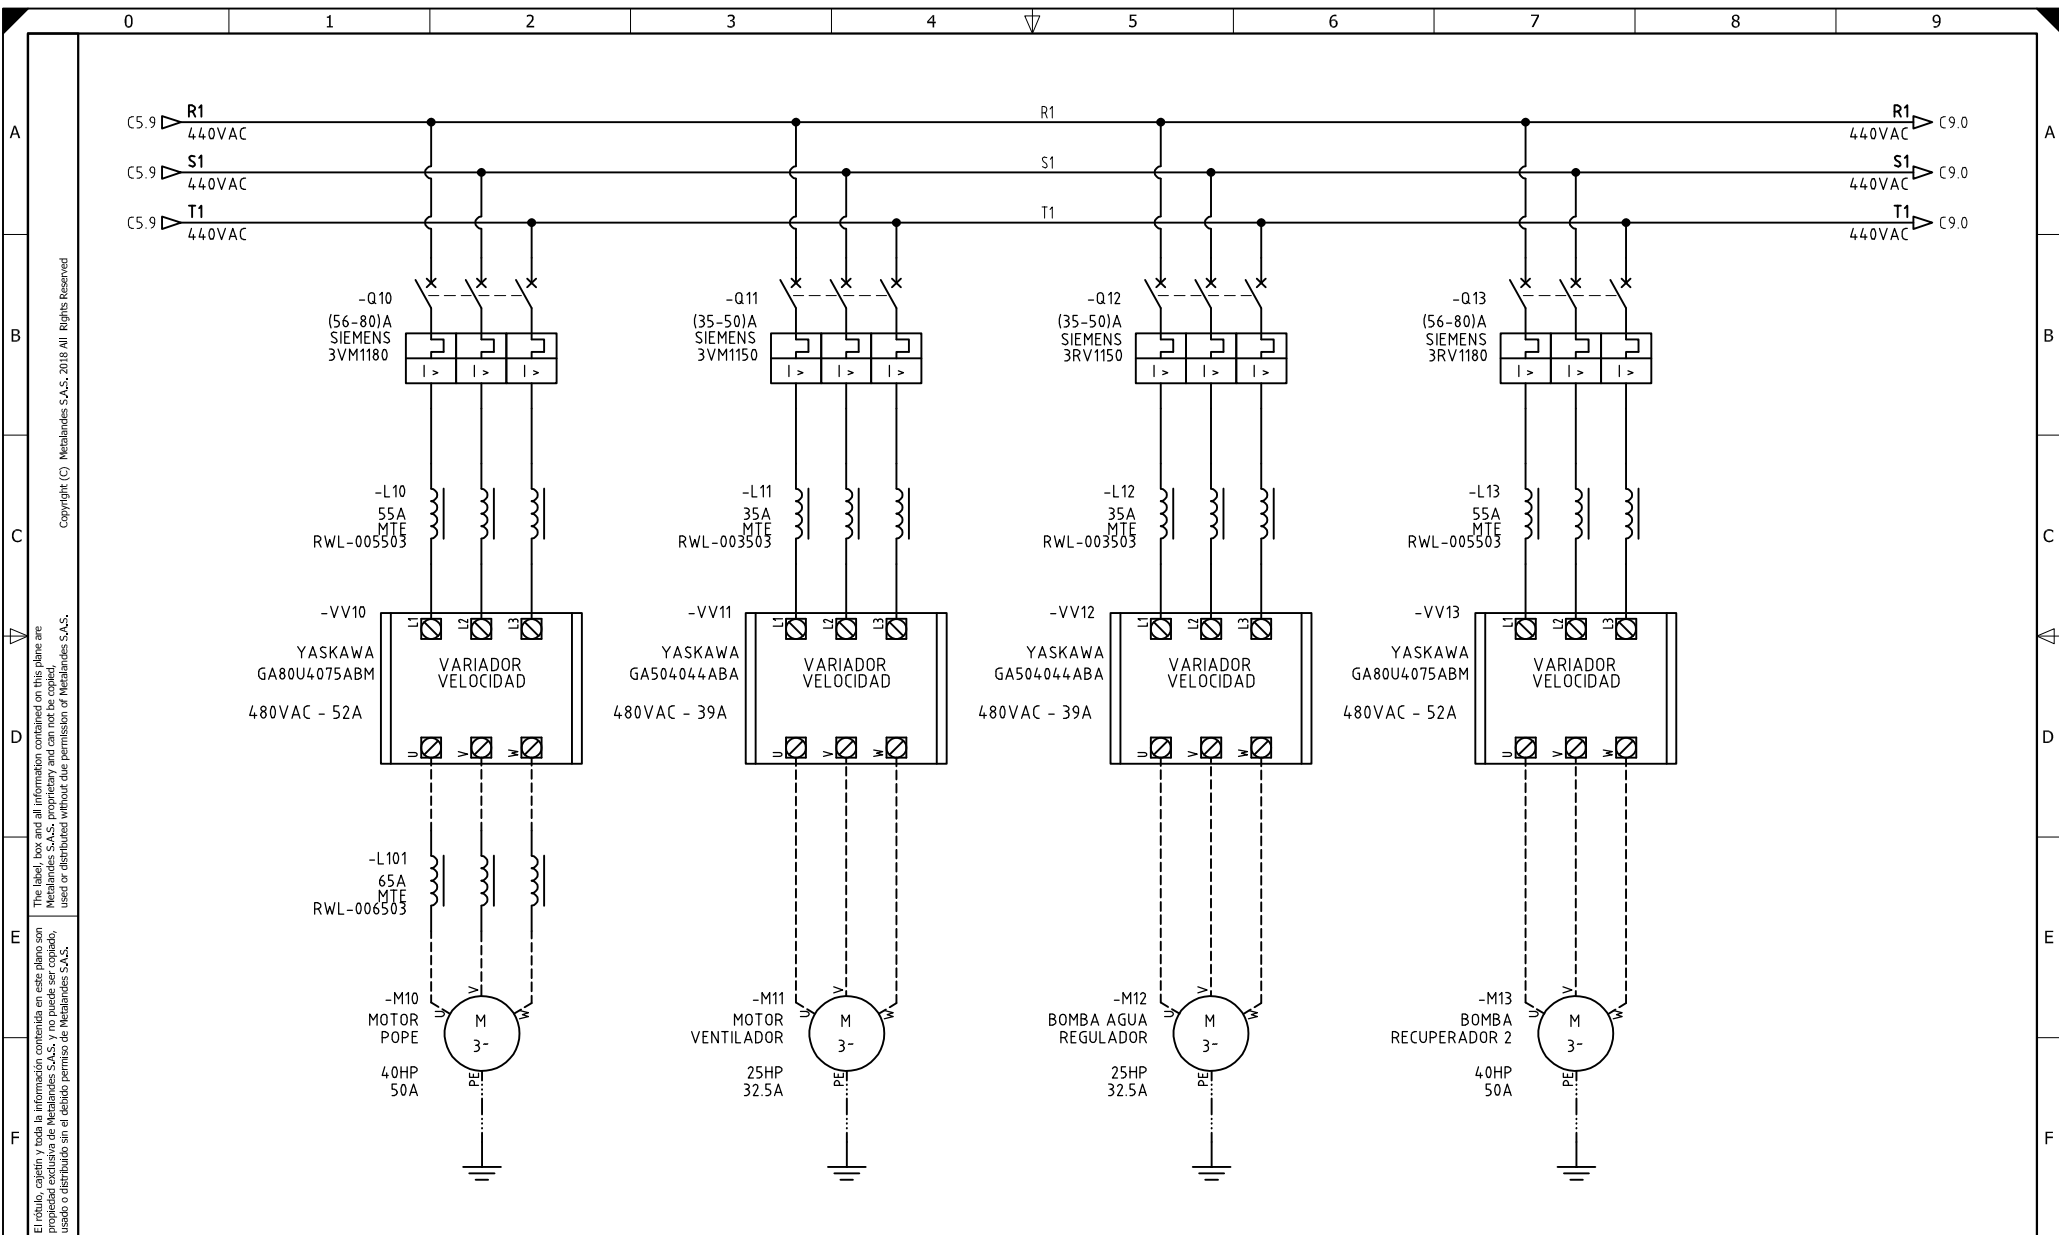

El título, cajetín y toda la información contenida en este plano son propiedad exclusiva de Metalandes S.A.S., y no puede ser copiado, usado o distribuido sin el debido permiso de Metalandes S.A.S.

Copyright (C) Metalandes S.A.S. 2018 All Rights Reserved

DISEÑO PLANO:	FECHA:
D. MADRID	14/09/2021
DISEÑO:	FECHA:
INDUGEVI	




METALANDES S.A.S

CLIENTE: INDUGEVI	ORDEN DE PRODUCCIÓN: 25963-3
PROYECTO: PLANTA LA CLARITA	CCM M2 - MP5
CONTENIDO: ALIMENTACION POTENCIA	CCM M2-3
	RESPONSABLE DEL PROYECTO:
	F. GONZALEZ

FECHA DE IMPRESIÓN:
11-29-2021
VERSIÓN: 01
ESQUEMA: C8
HOJA:
DE: 34

RUTA DE ARCHIVO: D:\1.TEMP DIBUJO\2021\1\INDUGEVI\OP 25963 PLANTA LA CLARITA\ELECTRICOS\C8 ALIMENTACION POTENCIA.dwg

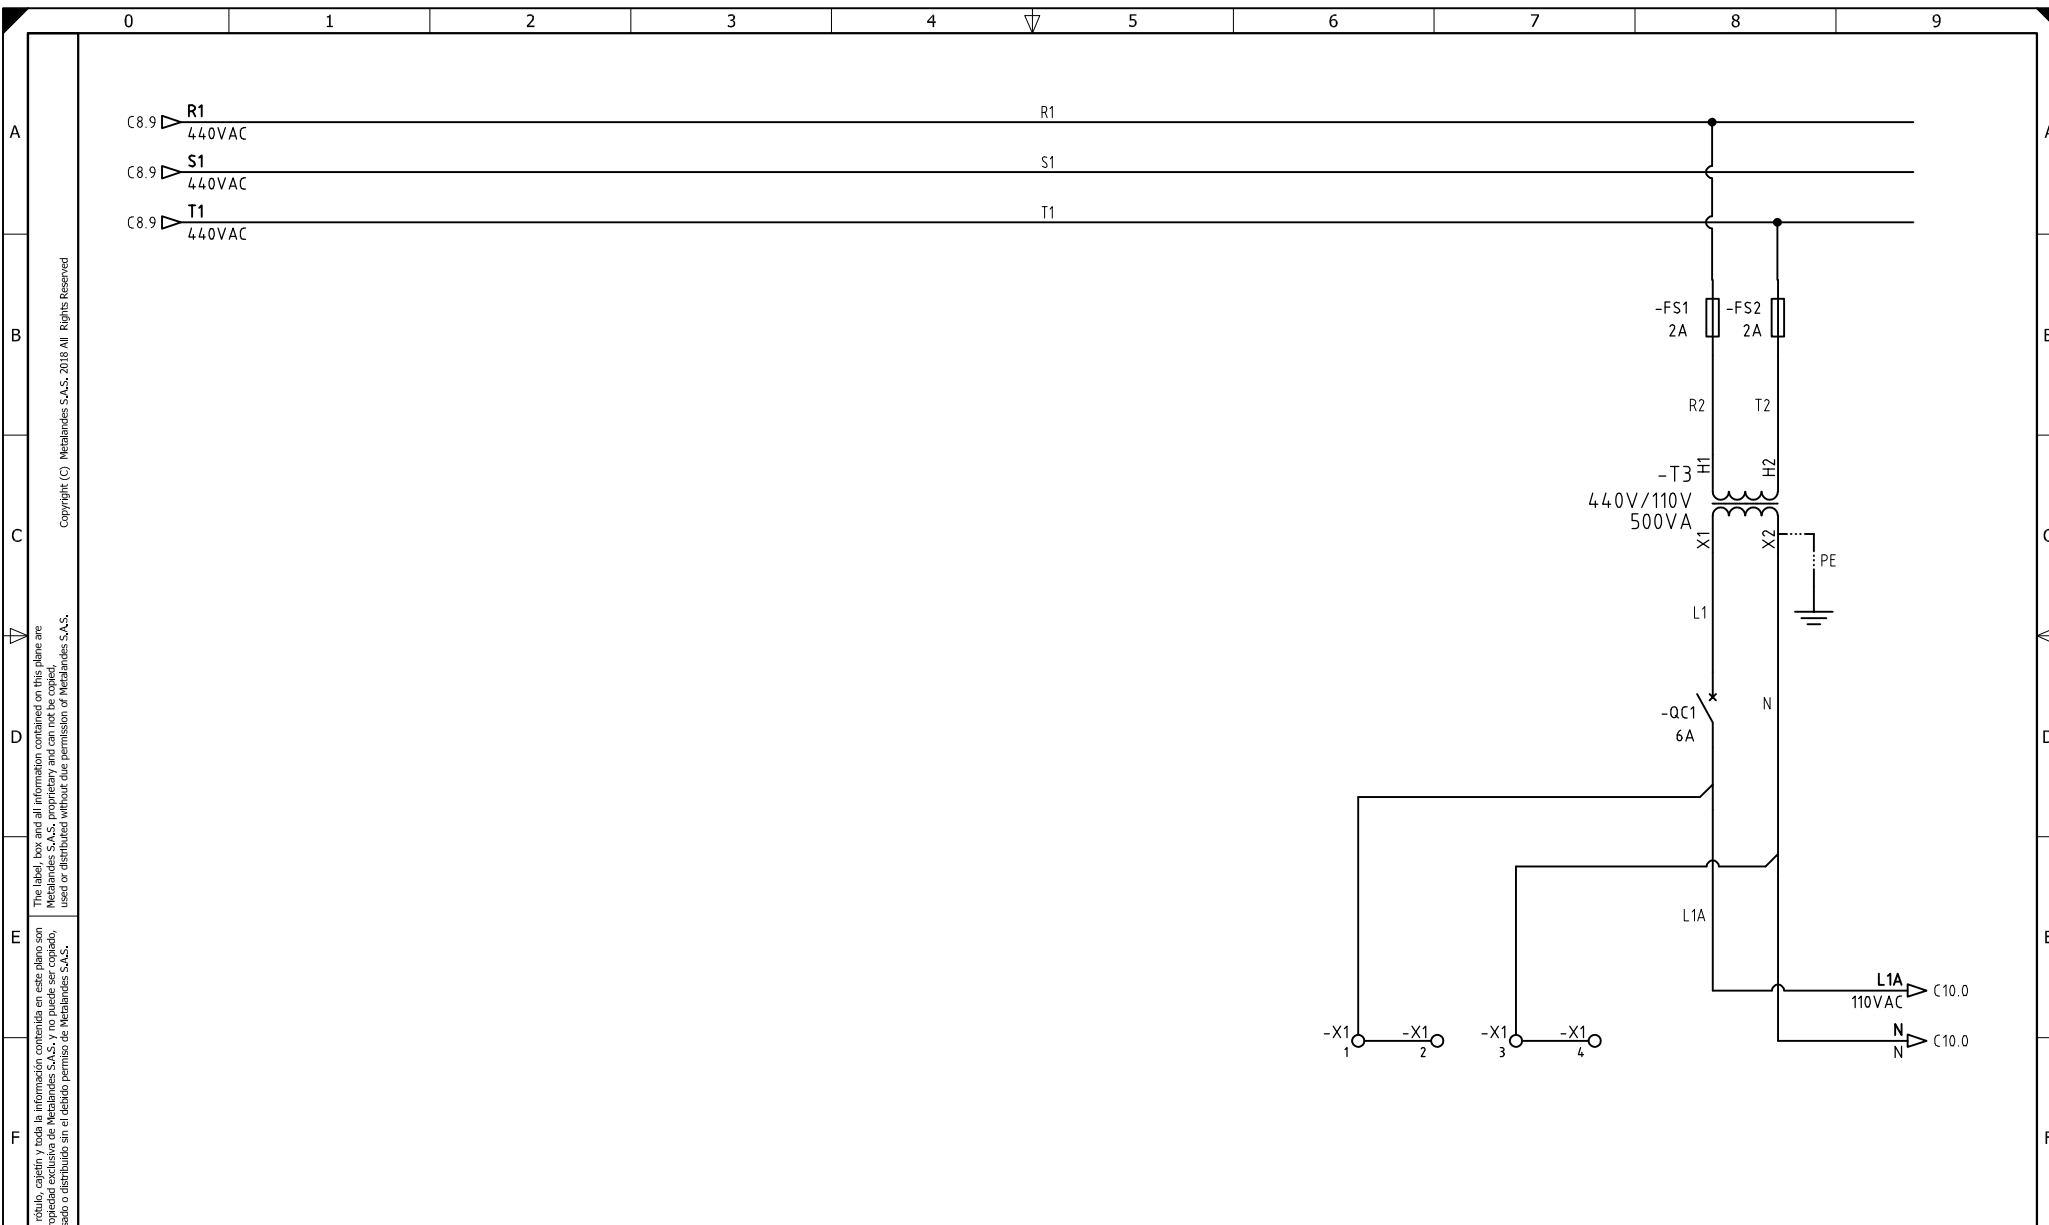

El título, cajetín y toda la información contenida en este plano son propiedad exclusiva de Metalandes S.A.S., y no puede ser copiado, usado o distribuido sin el debido permiso de Metalandes S.A.S.
 The label, box and all information contained on this plane are property exclusive of Metalandes S.A.S., proprietary and can not be copied, used or distributed without due permission of Metalandes S.A.S.
 Copyright (C) Metalandes S.A.S. 2018 All Rights Reserved


DISEÑO PLANO: D. MADRID
 DISEÑO: INDUGEVI
 FECHA: 14/09/2021



CLIENTE: INDUGEVI
 PROYECTO: PLANTA LA CLARITA
 CONTENIDO: ALIMENTACION POTENCIA

ORDEN DE PRODUCCIÓN: 25963-3
 CCM M2 - MP5
 CCM M2-3
 RESPONSABLE DEL PROYECTO: F. GONZALEZ
 VERSIÓN: 01
 ESQUEMA: C9
 HOJA: DE: 35
 FECHA DE IMPRESIÓN: 11-29-2021

RUTA DE ARCHIVO: D:\1.TEMP DIBUJO\2021\1\INDUGEVI\OP 25963 PLANTA LA CLARITA\ELECTRICOS\C9 ALIMENTACION POTENCIA.dwg

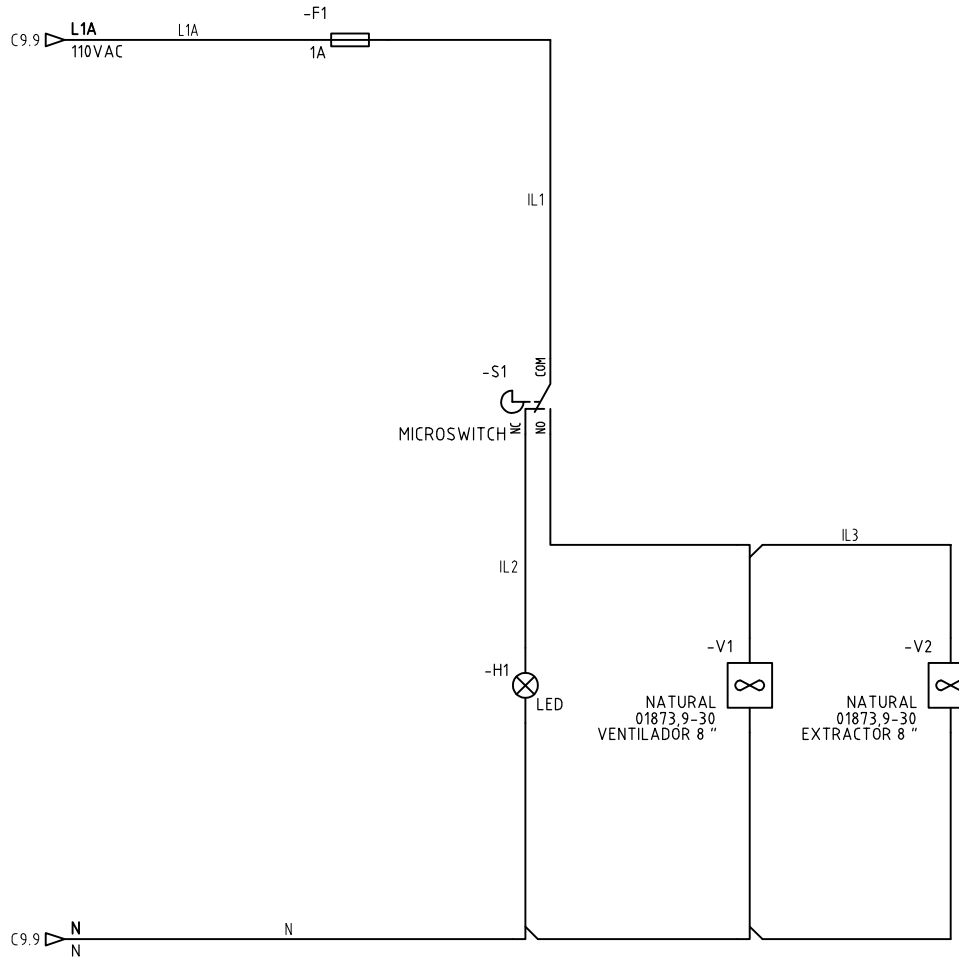

DISEÑO PLANO: D. MADRID
 DISEÑO: INDUGEVI

FECHA: 14/09/2021
 FECHA:



METALANDES S.A.S

CLIENTE: INDUGEVI
 PROYECTO: PLANTA LA CLARITA
 CONTENIDO: CONTROL DE ILUMINACION

ORDEN DE PRODUCCIÓN: 25963-3
 CCM M2 - MP5
 CCM M2-3
 RESPONSABLE DEL PROYECTO:
 F. GONZALEZ

VERSIÓN: 01
 ESQUEMA: C10

HOJA:
 DE: 36

FECHA DE IMPRESIÓN:
 11-29-2021