

El título, cajetín y toda la información contenida en este plano son propiedad exclusiva de Metalandes S.A.S., y no puede ser copiado, usado o distribuido sin el debido permiso de Metalandes S.A.S.

Copyright (C) Metalandes S.A.S. 2018 All Rights Reserved

DISEÑO PLANO: D. MADRID	FECHA: 14/09/2021
DISEÑO: INDUGEVI	FECHA:



METALANDES S.A.S


CLIENTE: INDUGEVI PROYECTO: PLANTA LA CLARITA CONTENIDO: UNIFILAR	ORDEN DE PRODUCCIÓN: 25963-4 CCM M3 - MP5 CCM M3-1 RESPONSABLE DEL PROYECTO: F. GONZALEZ
---	--

VERSIÓN: 01 ESQUEMA: DU1 HOJA: DE: 19 FECHA DE IMPRESIÓN: 11-29-2021

RUTA DE ARCHIVO: D:\1.TEMP DIBUJO\2021\INDUGEVI\OP 25963 PLANTA LA CLARITA\ELECTRICOS\DU1 UNIFILAR.dwg

Copyright (C) Metalandes S.A.S. 2018 All Rights Reserved

El título, cajetín y toda la información contenida en este plano son propiedad exclusiva de Metalandes S.A.S. y no puede ser copiado, usado o distribuido sin el debido permiso de Metalandes S.A.S.

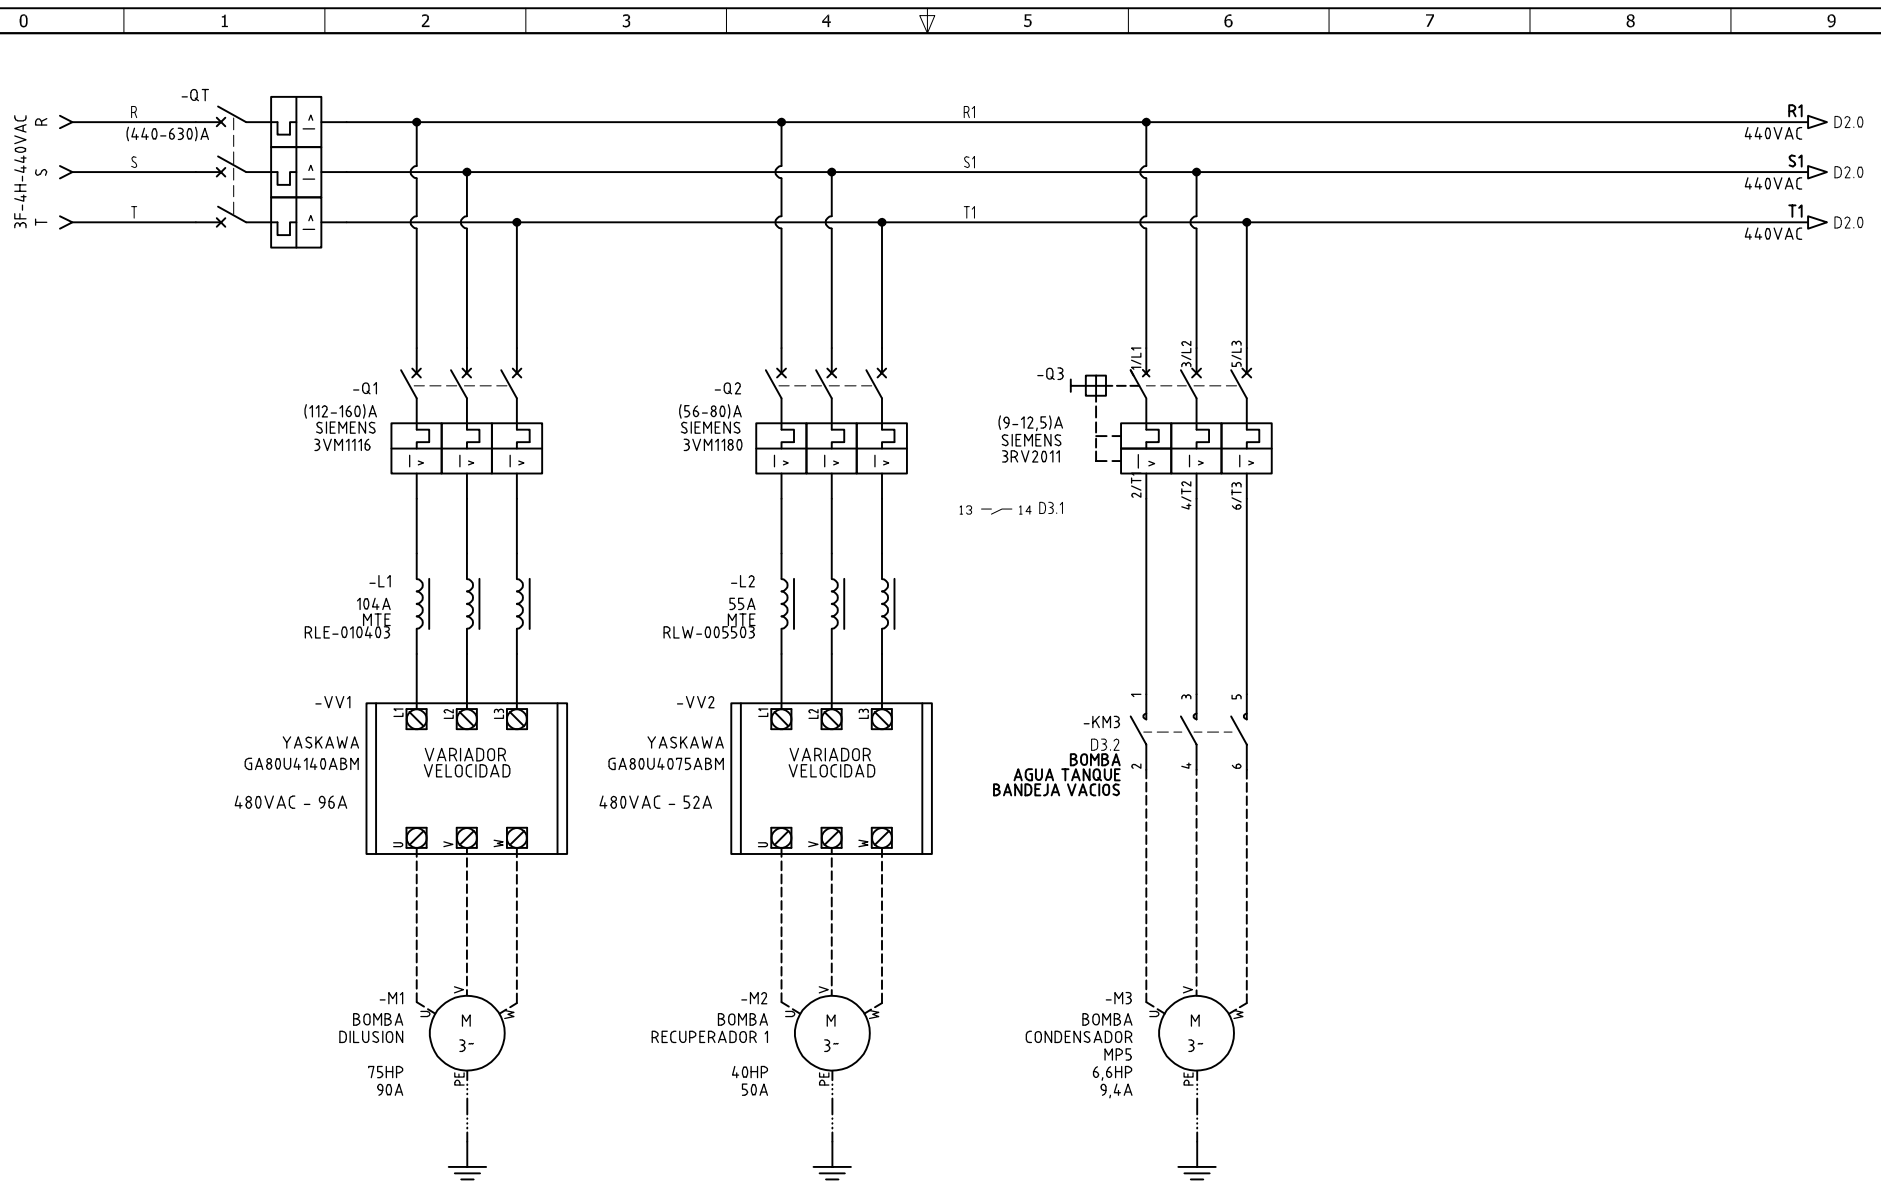


DISEÑO PLANO:	FECHA:
D. MADRID	14/09/2021
DISEÑO:	FECHA:
INDUGEVI	



CLIENTE: INDUGEVI	ORDEN DE PRODUCCIÓN: 25963-4
PROYECTO: PLANTA LA CLARITA	CCM M3 - MP5
CONTENIDO: ALIMENTACION POTENCIA	CCM M3-1
	RESPONSABLE DEL PROYECTO:
	F. GONZALEZ

VERSIÓN: 01
ESQUEMA: D1
HOJA:
DE: 37
FECHA DE IMPRESIÓN:
11-29-2021

RUTA DE ARCHIVO: D:\1.TEMP DIBUJO\2021\1\INDUGEVI\OP 25963 PLANTA LA CLARITA\ELECTRICOS\D1 ALIMENTACION POTENCIA.dwg

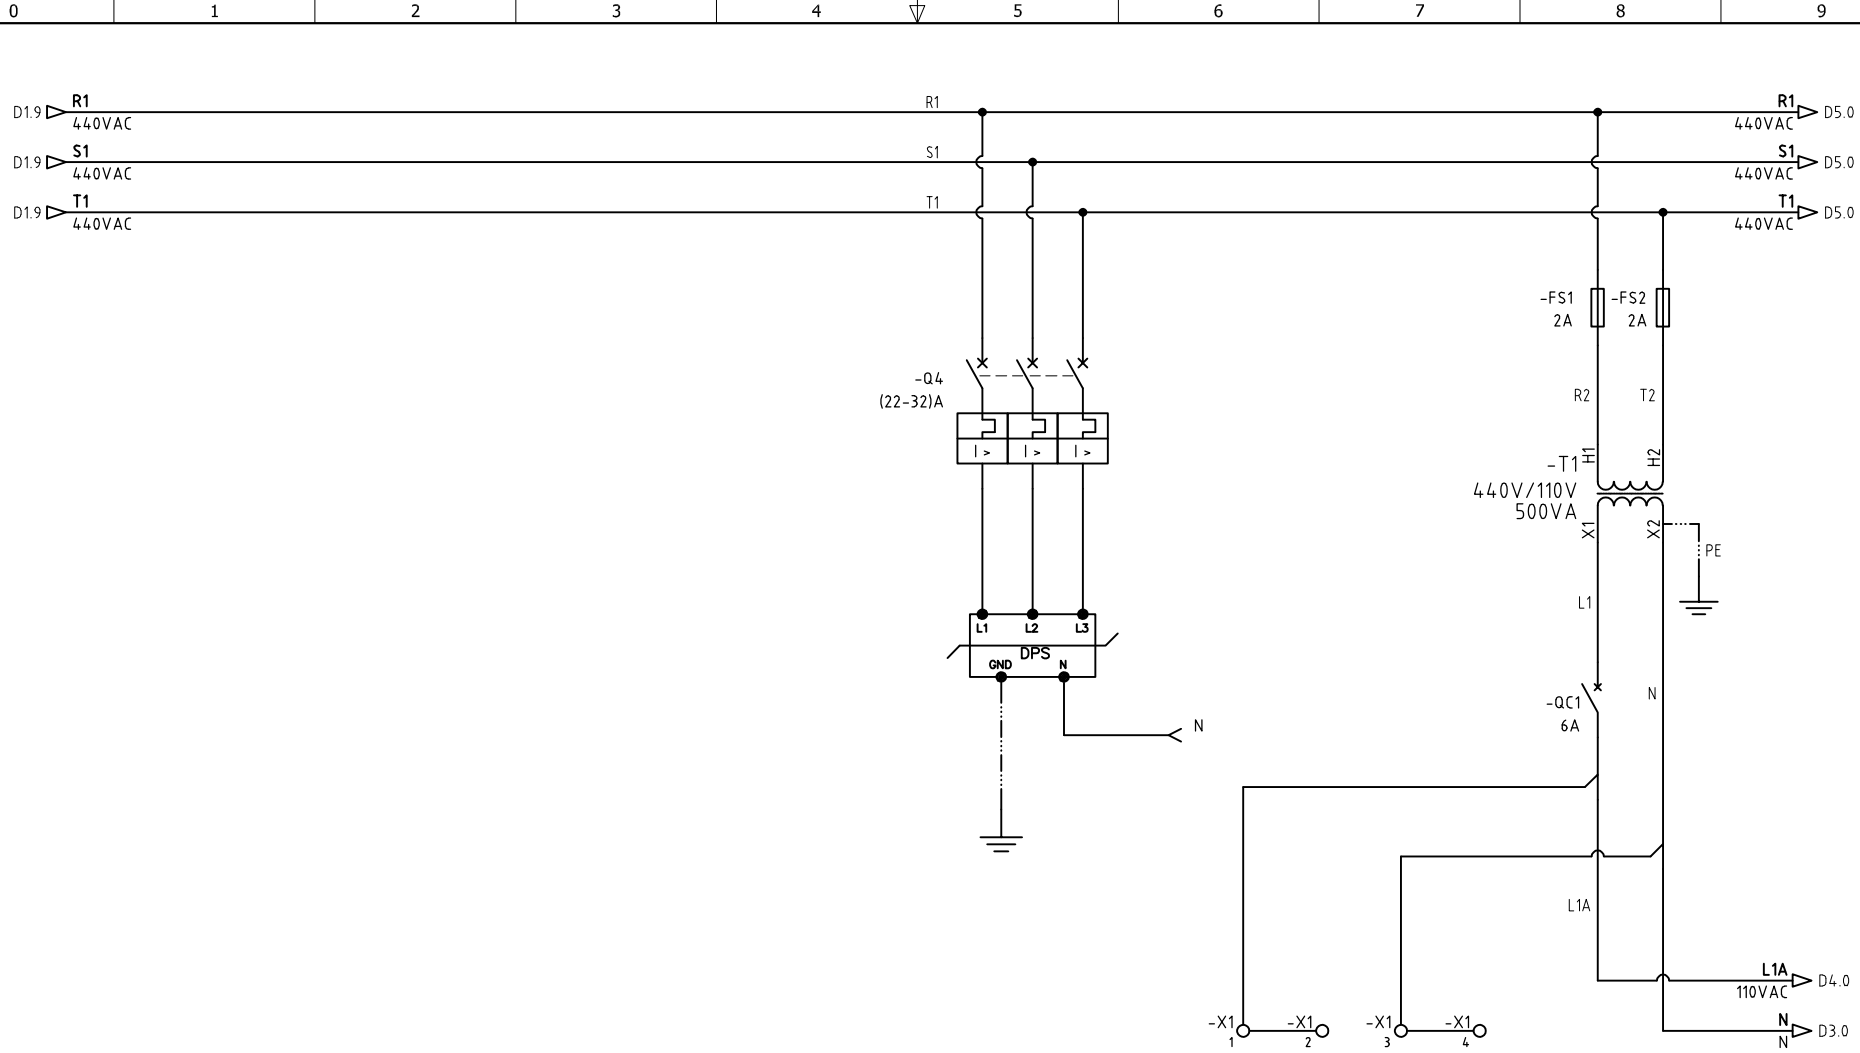

DISEÑO PLANO:
D. MADRID
DISEÑO:
INDUGEVI

FECHA:
14/09/2021
FECHA:



METALANDES S.A.S


CLIENTE: INDUGEVI
PROYECTO: PLANTA LA CLARITA
CONTENIDO: ALIMENTACION POTENCIA

ORDEN DE PRODUCCIÓN: 25963-4
CCM M3 - MP5
CCM M3-1
RESPONSABLE DEL PROYECTO:
F. GONZALEZ

VERSIÓN: 01
ESQUEMA: D2
HOJA:
DE: 38
FECHA DE IMPRESIÓN:
11-29-2021

Copyright (C) Metalandes S.A.S. 2018 All Rights Reserved

The label, box and all information contained on this plane are property exclusive of Metalandes S.A.S. and no puede ser copiado, usado o distribuido sin el debido permiso de Metalandes S.A.S.

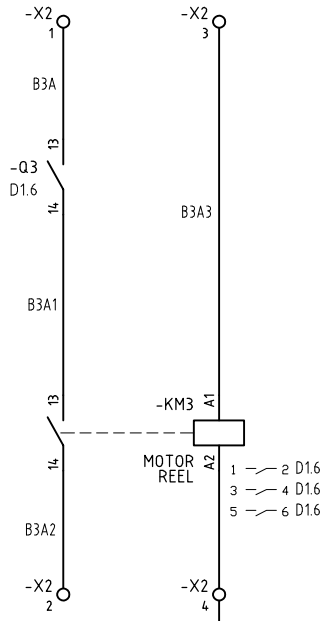

D2.9 N

N D4.0

DISEÑO PLANO:
D. MADRID
DISEÑO:
INDUGEVI

FECHA:
14/09/2021
FECHA:




METALANDES S.A.S

CLIENTE: INDUGEVI
PROYECTO: PLANTA LA CLARITA
CONTENIDO: CONTROL ARRANQUE DIRECTO

ORDEN DE PRODUCCIÓN: 25963-4
CCM M3 - MP5
CCM M3-1
RESPONSABLE DEL PROYECTO:
F. GONZALEZ

VERSIÓN: 01
ESQUEMA: D3
HOJA:
DE: 39
FECHA DE IMPRESIÓN:
11-29-2021

RUTA DE ARCHIVO: D:\1.TEMP DIBUJO\2021\1\INDUGEVI\TOP 25963 PLANTA LA CLARITA\ELECTRICOS\D3 CONTROL ARRANQUE DIRECTO.dwg

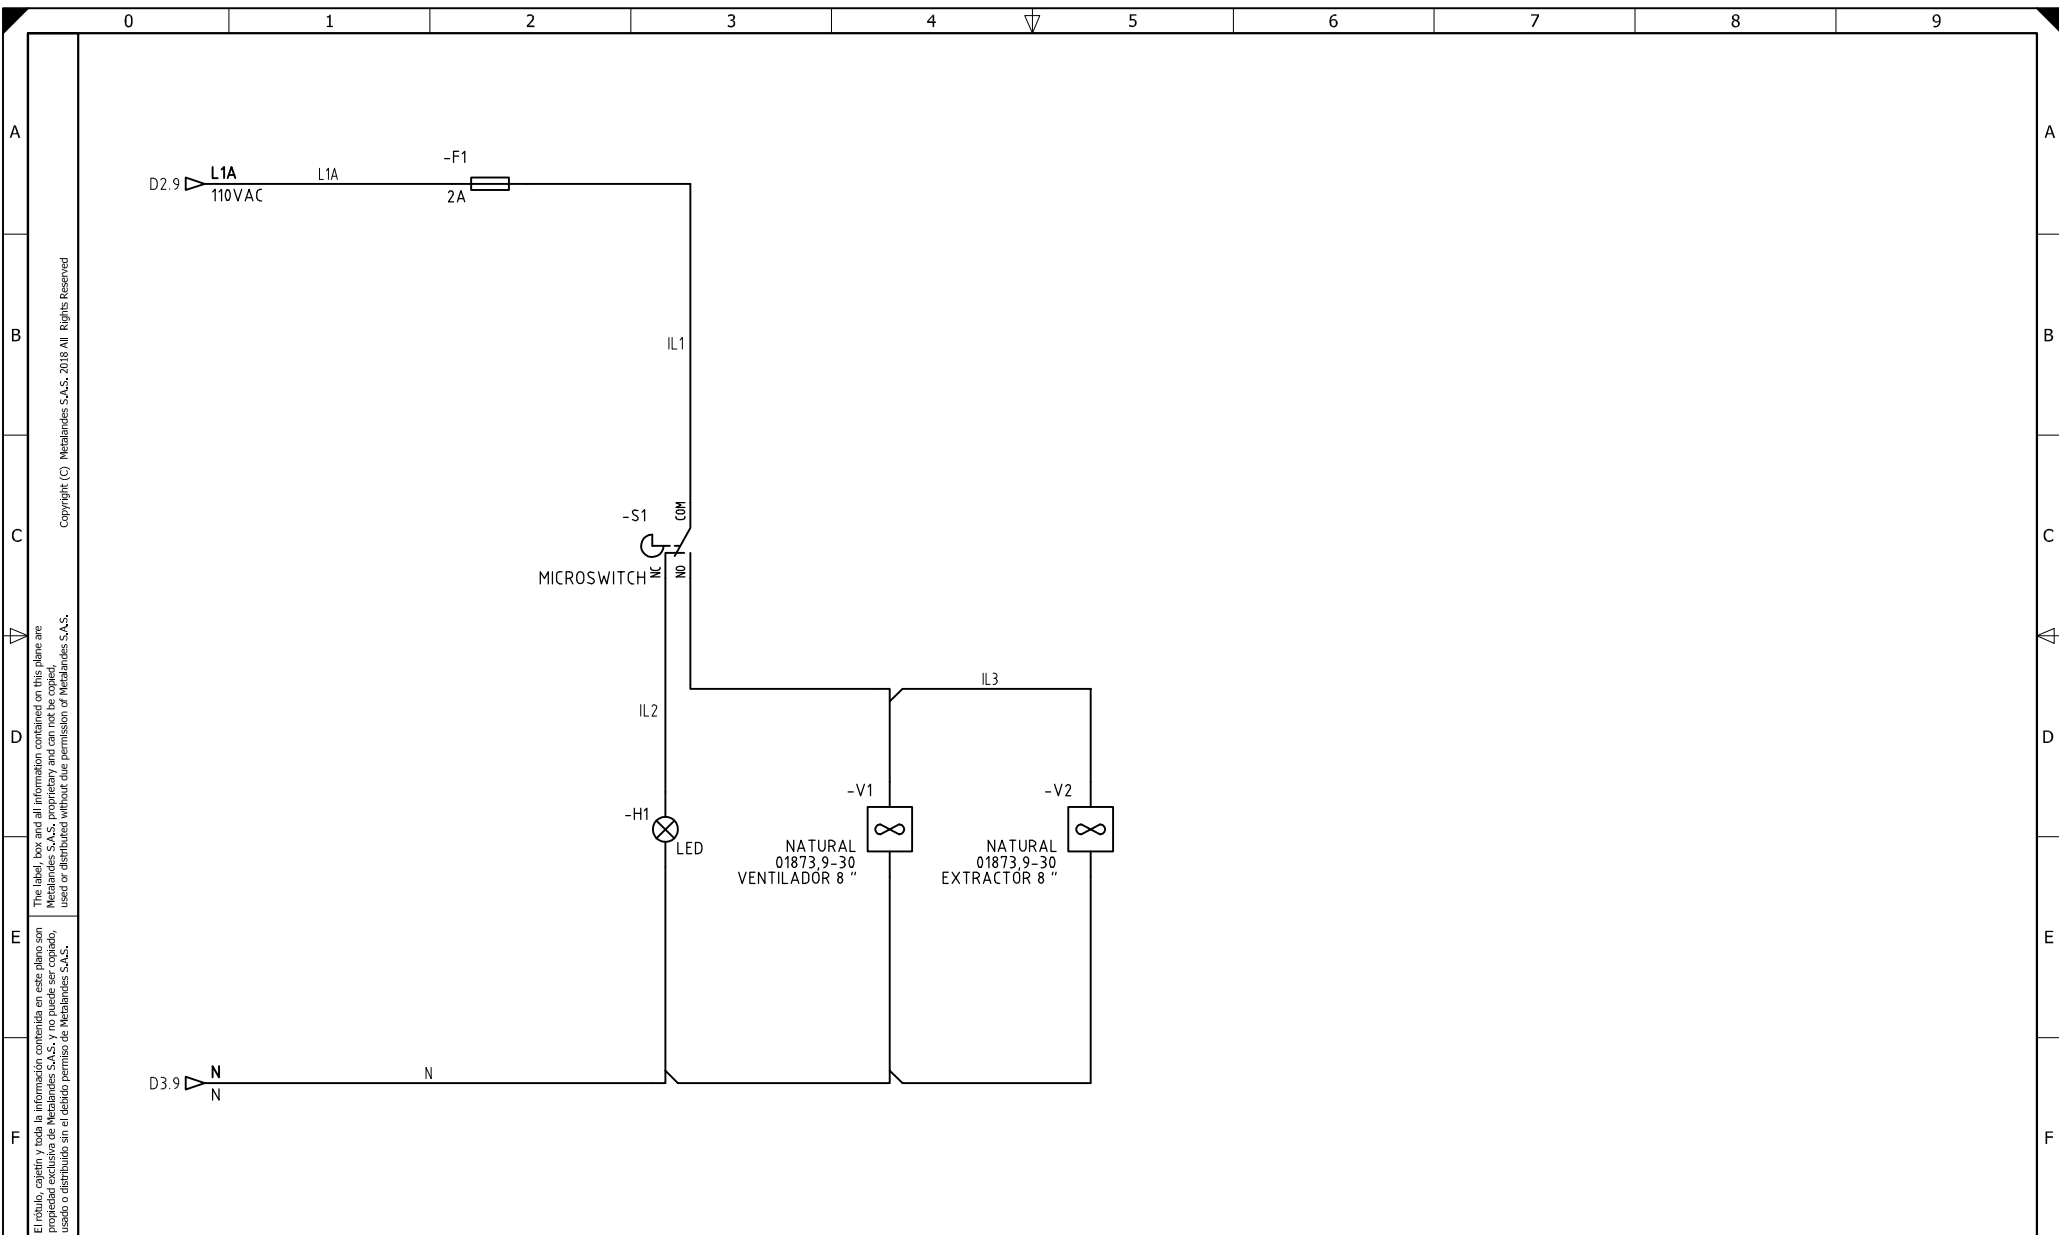

El título, cajetín y toda la información contenida en este plano son propiedad exclusiva de Metalandes S.A.S., y no puede ser copiado, usado o distribuido sin el debido permiso de Metalandes S.A.S.
 Copyright (C) Metalandes S.A.S. 2018 All Rights Reserved

DISEÑO PLANO: D. MADRID
 FECHA: 14/09/2021
 DISEÑO: INDUGEVI
 FECHA:



CLIENTE: INDUGEVI
 PROYECTO: PLANTA LA CLARITA
 CONTENIDO: CONTROL DE ILUMINACION

ORDEN DE PRODUCCIÓN: 25963-4
 CCM M3 - MP5
 CCM M3-1
 RESPONSABLE DEL PROYECTO: F. GONZALEZ
 VERSIÓN: 01
 ESQUEMA: D4
 HOJA: DE: 40
 FECHA DE IMPRESIÓN: 11-29-2021

RUTA DE ARCHIVO: D:\1.TEMP DIBUJO\2021\1\INDUGEVI\OP 25963 PLANTA LA CLARITA\ELECTRICOS\D4 CONTROL DE ILUMINACION.dwg