

El título, cajetín y toda la información contenida en este plano son propiedad exclusiva de Metalandes S.A.S., y no puede ser copiado, usado o distribuido sin el debido permiso de Metalandes S.A.S.


DISEÑO PLANO:	FECHA:
D. MADRID	14/09/2021
DISEÑO:	FECHA:
INDUGEVI	



**METALANDES S.A.S**

CLIENTE: INDUGEVI	ORDEN DE PRODUCCIÓN: 25963-4
PROYECTO: PLANTA LA CLARITA	CCM M3 - MP5
CONTENIDO: UNIFILAR	CCM M3-4
	RESPONSABLE DEL PROYECTO:
	F. GONZALEZ
RUTA DE ARCHIVO: D:\1_TEMP_DIBUJO\2021\1\INDUGEVI\OP 25963 PLANTA LA CLARITA\ELECTRICOS\DU4 UNIFILAR.dwg	

VERSIÓN: 01
ESQUEMA: DU4
HOJA:
DE: 22
FECHA DE IMPRESIÓN:
11-29-2021

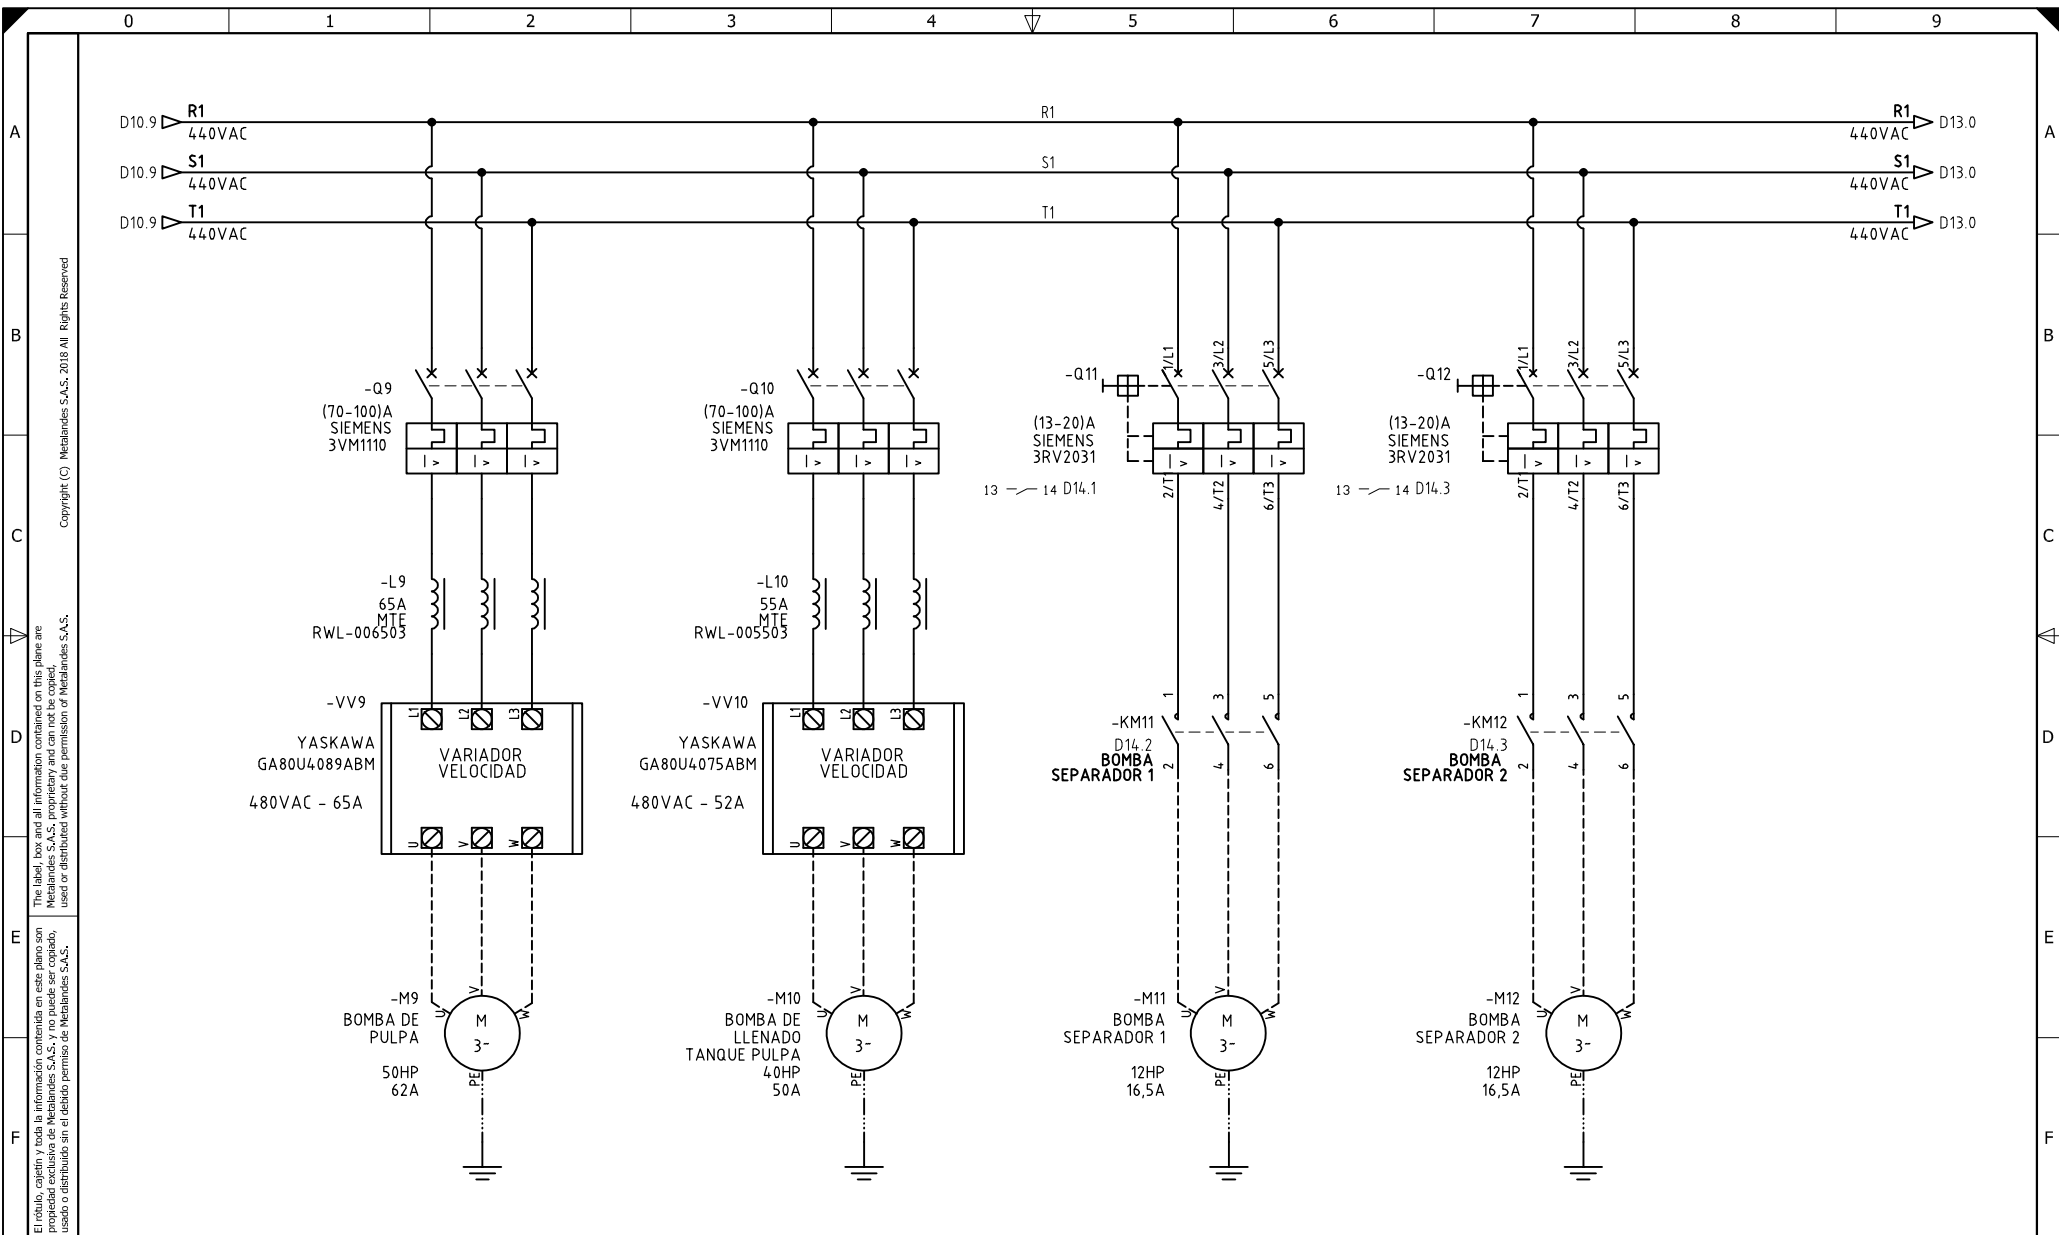

El título, cajetín y toda la información contenida en este plano son propiedad exclusiva de Metalandes S.A.S., y no puede ser copiado, usado o distribuido sin el debido permiso de Metalandes S.A.S. Copyright (C) Metalandes S.A.S. 2018 All Rights Reserved.


DISEÑO PLANO:	FECHA:
D. MADRID	14/09/2021
DISEÑO:	FECHA:
INDUGEVI	



CLIENTE: INDUGEVI	ORDEN DE PRODUCCIÓN: 25963-4
PROYECTO: PLANTA LA CLARITA	CCM M3 - MP5
CONTENIDO: ALIMENTACION POTENCIA	CCM M3-4
	RESPONSABLE DEL PROYECTO:
	F. GONZALEZ

VERSION: 01
ESQUEMA: D12
HOJA:
DE: 48
FECHA DE IMPRESIÓN:
11-29-2021

RUTA DE ARCHIVO: D:\1.TEMP DIBUJO\2021\1\INDUGEVI\OP 25963 PLANTA LA CLARITA\ELECTRICOS\D12 ALIMENTACION POTENCIA.dwg

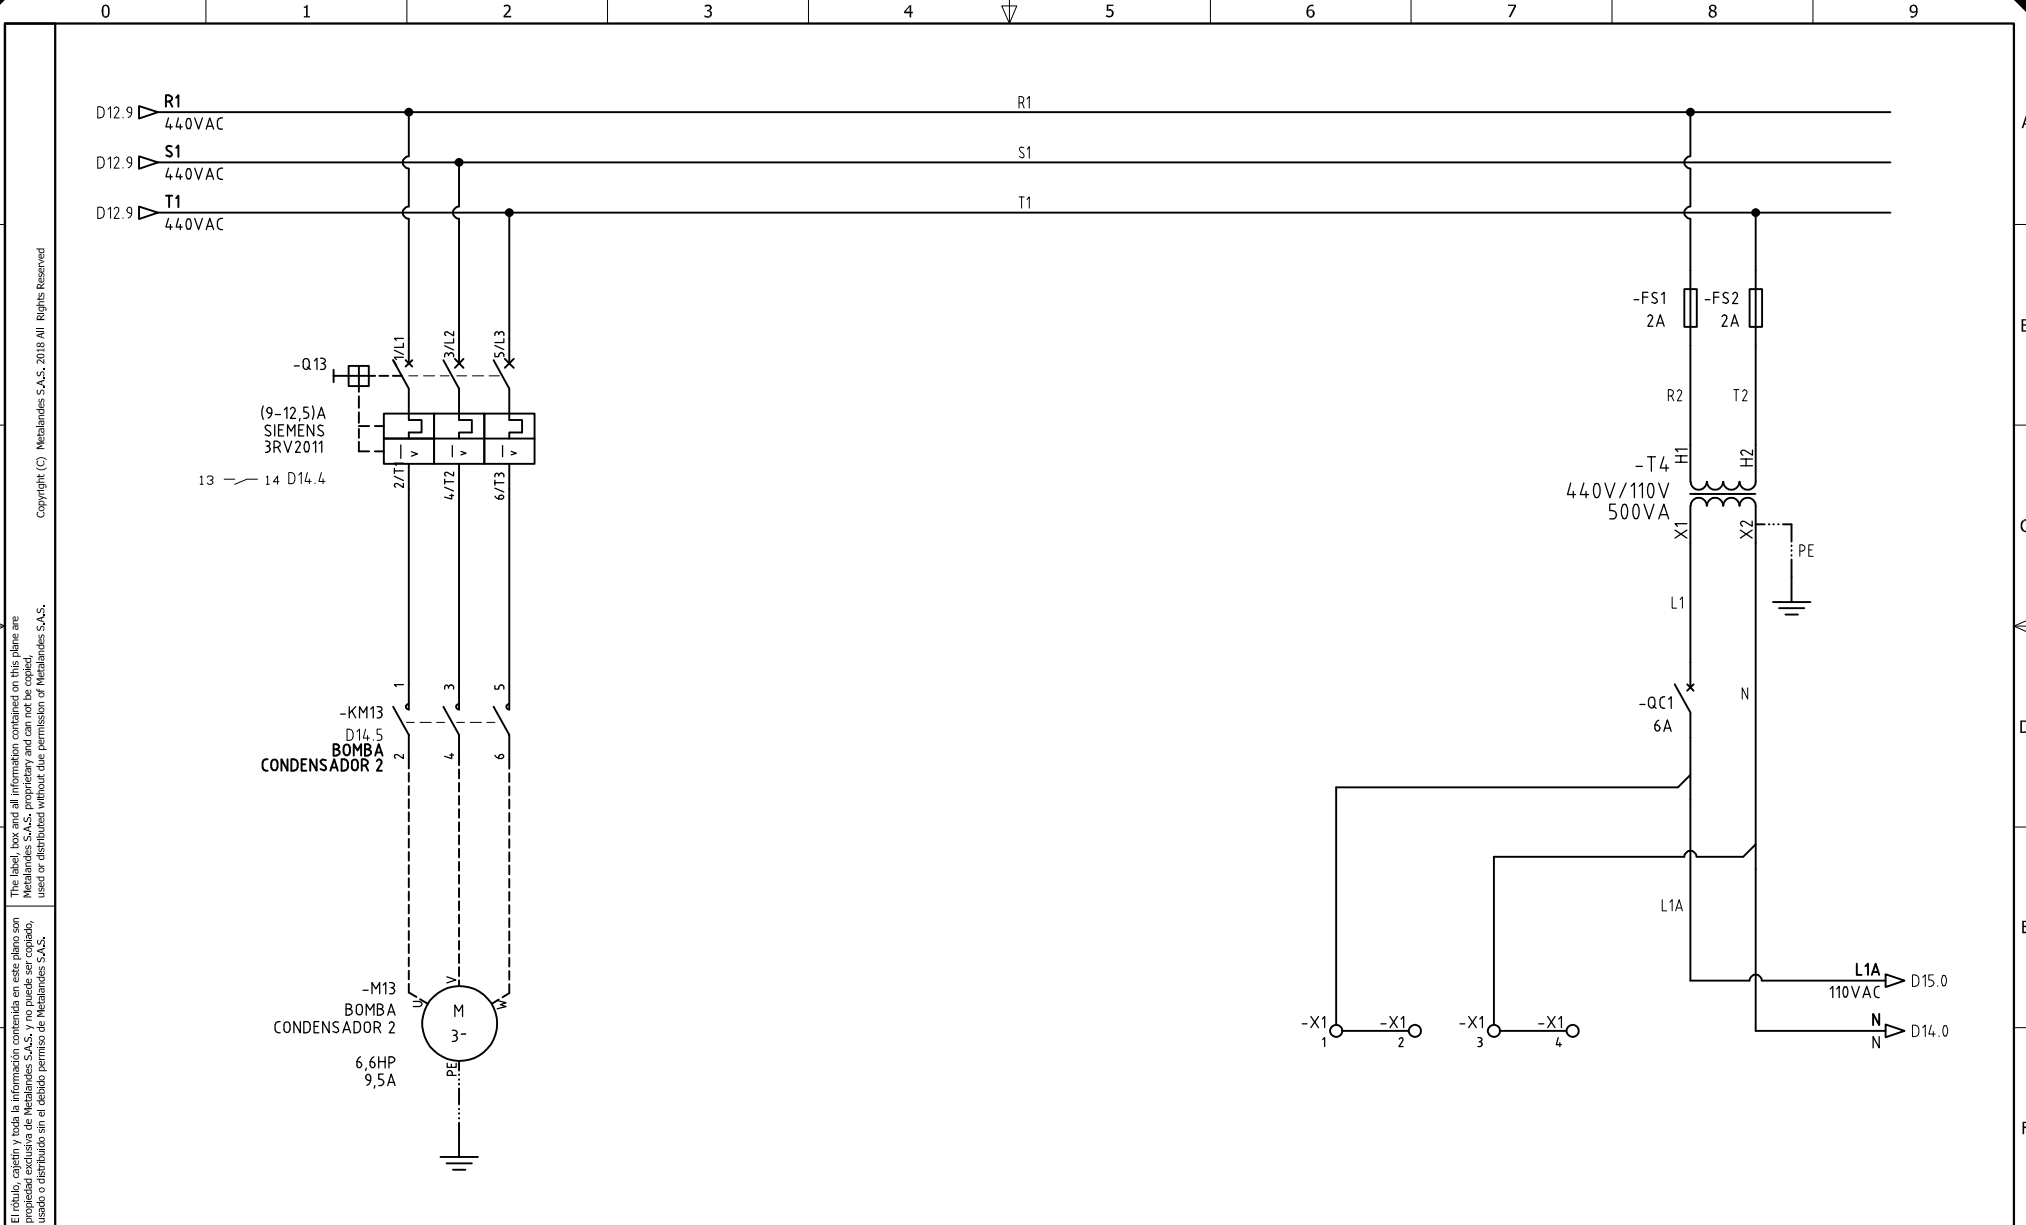

El título, cajetín y toda la información contenida en este plano son propiedad exclusiva de Metalandes S.A.S., y no puede ser copiado, usado o distribuido sin el debido permiso de Metalandes S.A.S.  
 The label, box and all information contained on this plane are property exclusive of Metalandes S.A.S., proprietary and can not be copied, used or distributed without due permission of Metalandes S.A.S.  
 Copyright (C) Metalandes S.A.S. 2018 All Rights Reserved


DISEÑO PLANO:	FECHA:
D. MADRID	14/09/2021
DISEÑO:	FECHA:
INDUGEVI	



CLIENTE: INDUGEVI	ORDEN DE PRODUCCIÓN: 25963-4
PROYECTO: PLANTA LA CLARITA	CCM M3 - MP5
CONTENIDO: ALIMENTACION POTENCIA	CCM M3-4
	RESPONSABLE DEL PROYECTO:
	F. GONZALEZ
RUTA DE ARCHIVO: D:\1.TEMP DIBUJO\2021\1\INDUGEVI\OP 25963 PLANTA LA CLARITA\ELECTRICOS\D13 ALIMENTACION POTENCIA.dwg	

VERSIÓN: 01
ESQUEMA: D13
HOJA:
DE: 50
FECHA DE IMPRESIÓN:
11-29-2021

El ítem, cajetín y toda la información contenida en este plano son propiedad exclusiva de Metalandes S.A.S. y no puede ser copiado, usado o distribuido sin el debido permiso de Metalandes S.A.S.

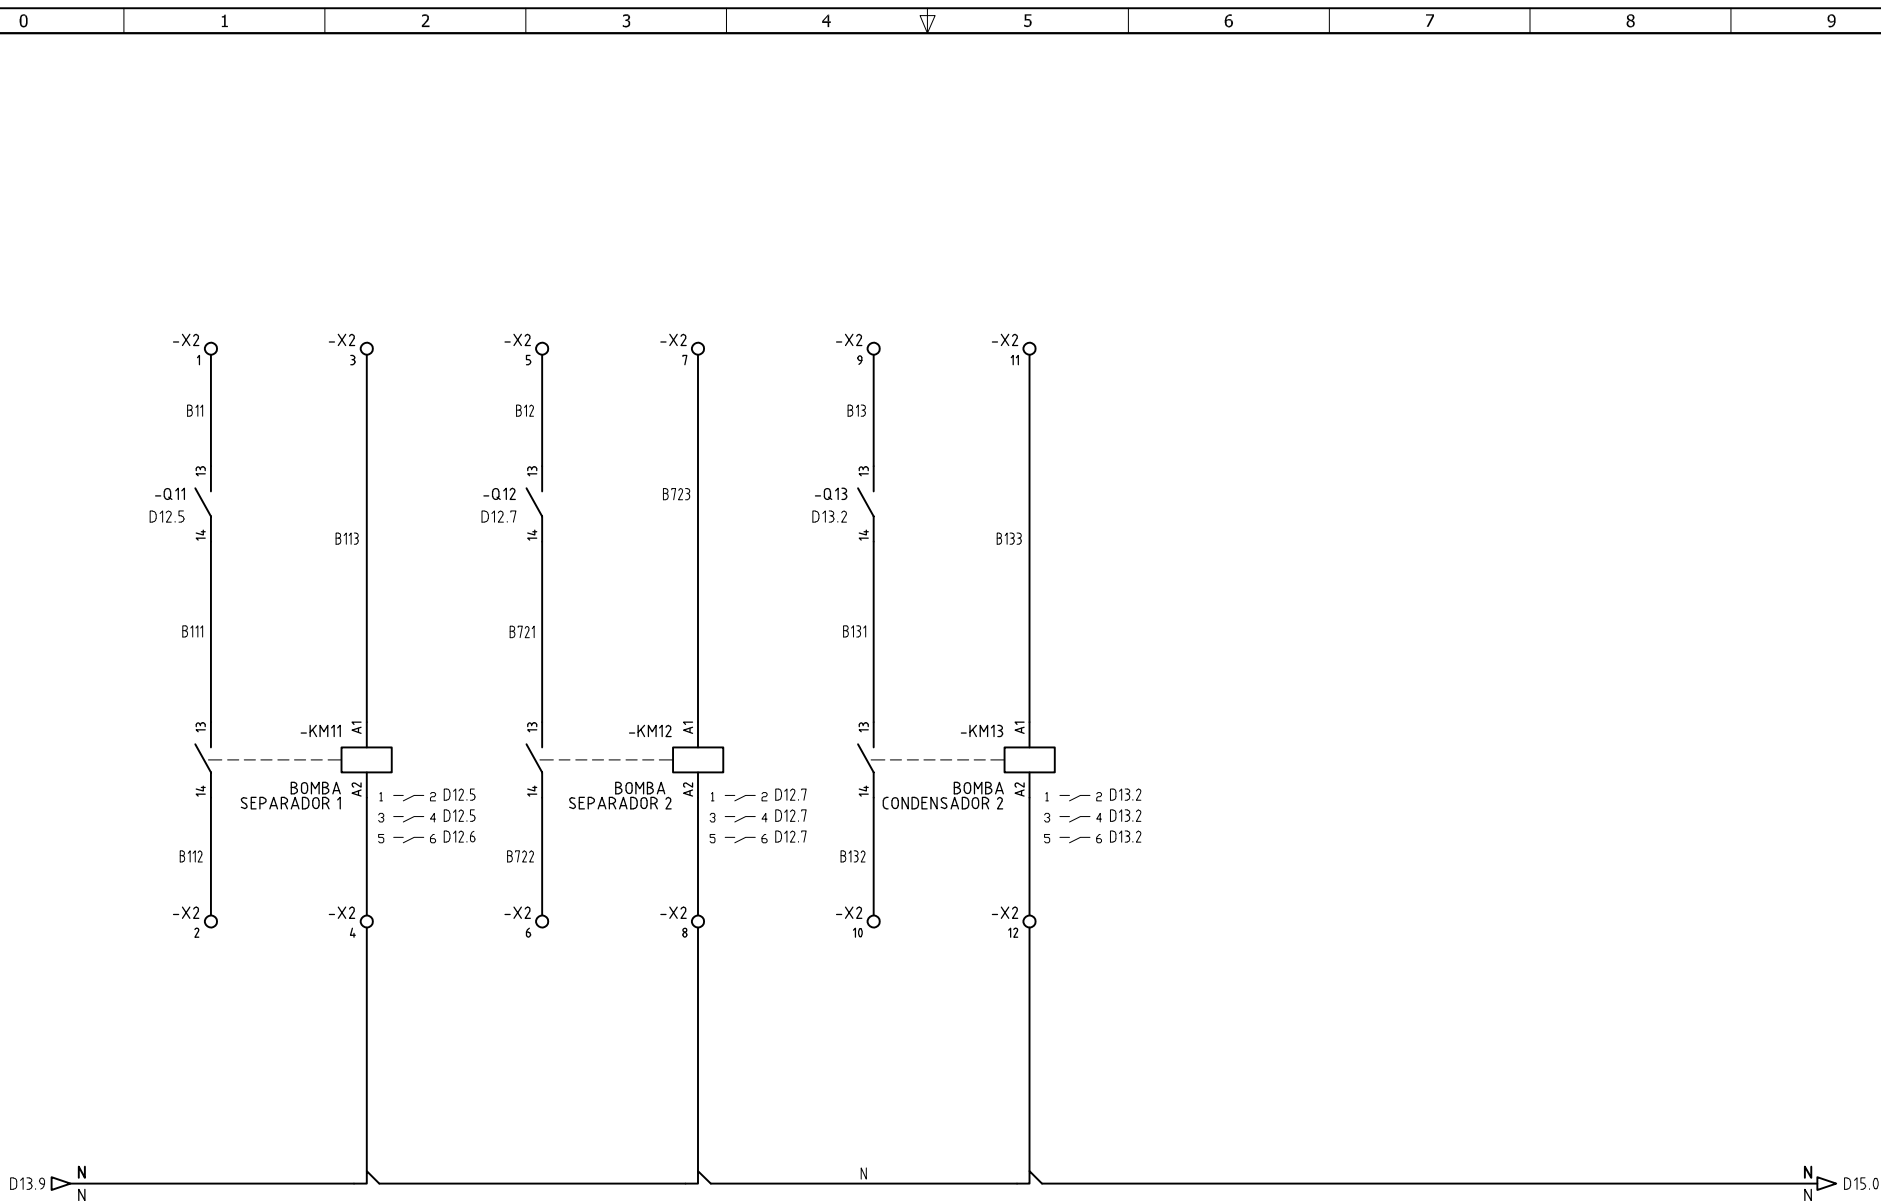

DISEÑO PLANO:  
D. MADRID  
DISEÑO:  
INDUGEVI

FECHA:  
14/09/2021  
FECHA:




**METALANDES S.A.S**

CLIENTE: INDUGEVI  
PROYECTO: PLANTA LA CLARITA  
CONTENIDO: CONTROL ARRANQUE DIRECTO

ORDEN DE PRODUCCIÓN: 25963-4  
CCM M3 - MP5  
CCM M3-4  
RESPONSABLE DEL PROYECTO:  
F. GONZALEZ

VERSIÓN: 01  
ESQUEMA: D14  
HOJA:  
DE: 51  
FECHA DE IMPRESIÓN:  
11-29-2021

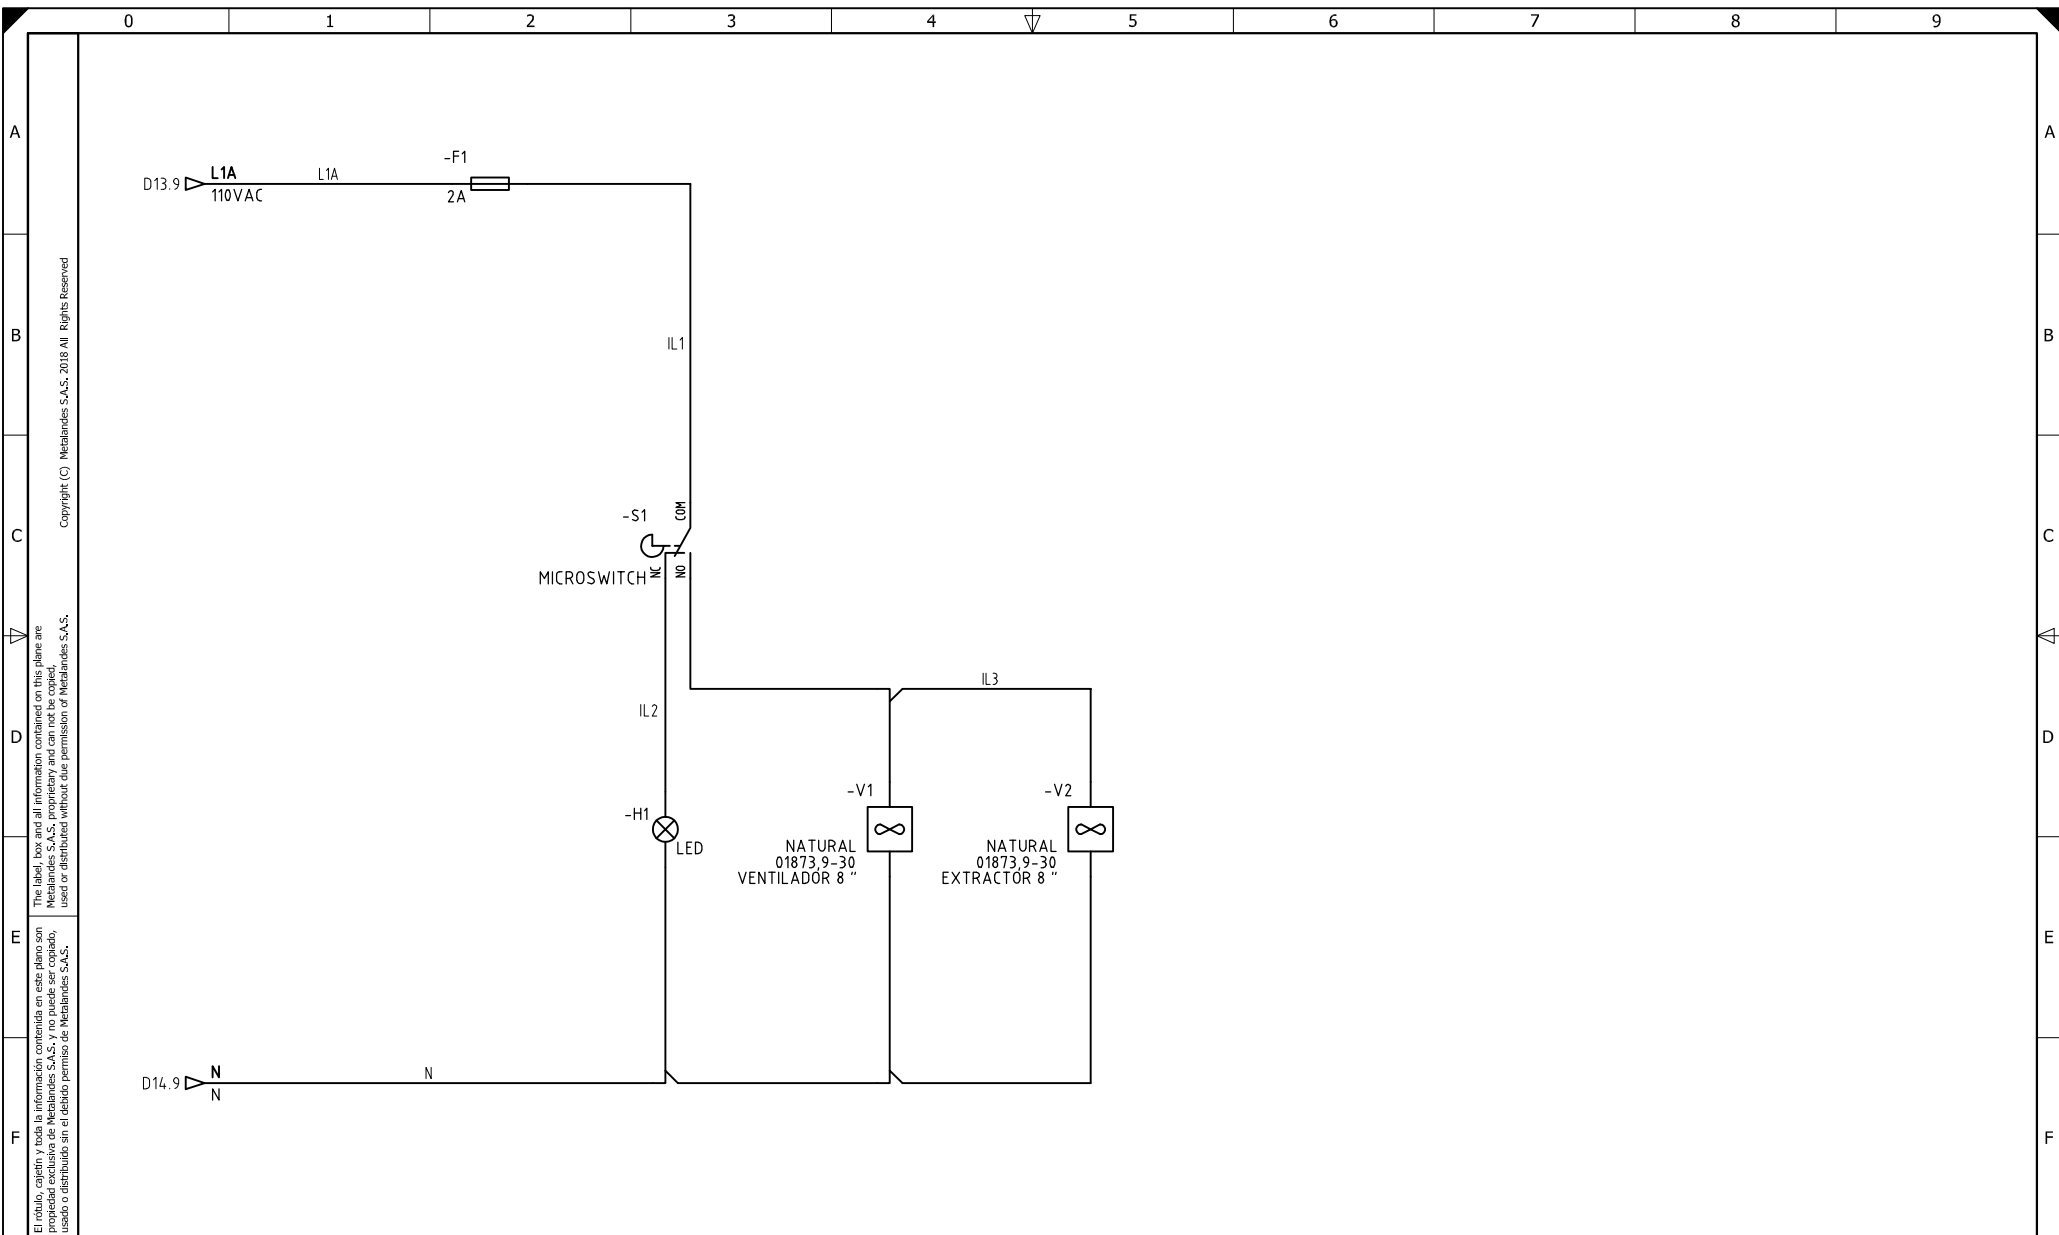

El título, cajetín y toda la información contenida en este plano son propiedad exclusiva de Metalandes S.A.S., y no puede ser copiado, usado o distribuido sin el debido permiso de Metalandes S.A.S.

Copyright (C) Metalandes S.A.S. 2018 All Rights Reserved

DISEÑO PLANO: D. MADRID  
 DISEÑO: INDUGEVI

FECHA: 14/09/2021  
 FECHA:



**METALANDES S.A.S**

CLIENTE: INDUGEVI  
 PROYECTO: PLANTA LA CLARITA  
 CONTENIDO: CONTROL DE ILUMINACION

ORDEN DE PRODUCCIÓN: 25963-4  
 CCM M3 - MP5  
 CCM M3-4  
 RESPONSABLE DEL PROYECTO:  
 F. GONZALEZ

VERSIÓN: 01  
 ESQUEMA: D15  
 HOJA:  
 DE: 49  
 FECHA DE IMPRESIÓN:  
 11-29-2021

RUTA DE ARCHIVO: D:\1.TEMP DIBUJO\2021\1\INDUGEVI\OP 25963 PLANTA LA CLARITA\ELECTRICOS\D15 CONTROL DE ILUMINACION.dwg