

DISEÑO PLANO:  
D. MADRID  
DISEÑO:  
ELECTROMONTAJES

FECHA:  
26/10/2021  
FECHA:



**METALANDES S.A.S**

CLIENTE: ELECTROMONTAJES  
PROYECTO: ATENEA ORANGE FAMILIA  
CONTENIDO: UNIFILAR

ORDEN DE PRODUCCIÓN: 25980-2  
TAB DISTRIBUCION 220V  
SE1-TDE11.1  
RESPONSABLE DEL PROYECTO:  
J. LONDOÑO

VERSIÓN: 01  
ESQUEMA: BU1  
HOJA:  
DE: 14  
FECHA DE IMPRESIÓN:  
11-29-2021

Copyright (C) Metalandes S.A.S. 2018 All Rights Reserved

The label, box and all information contained on this plane are property of Metalandes S.A.S. and can not be copied, used or distributed without due permission of Metalandes S.A.S.

0 1 2 3 4 5 6 7 8 9

A

A

B

B

C

C

D

D


E

E

F

F

220 V, 1240 A, 3Ø, 25 kA, 5 H, 60 Hz

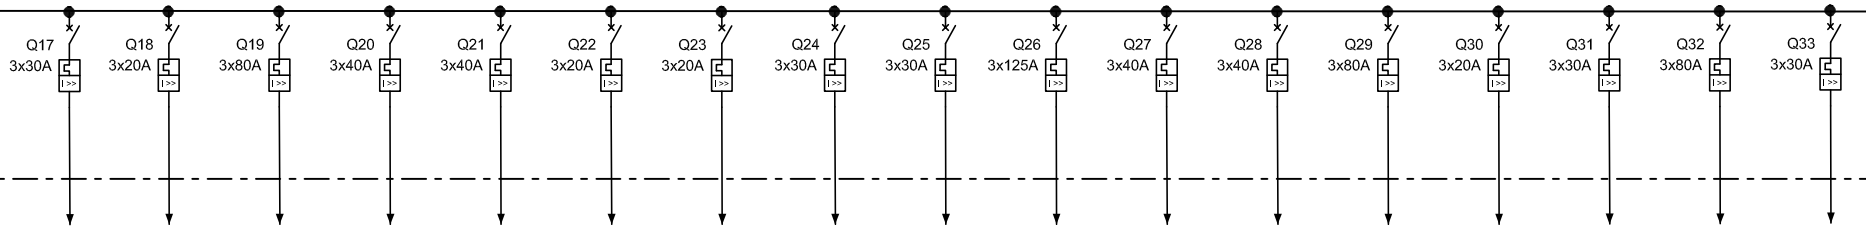

Bomba agua helada 2 4.88 kVA PRF-BAH01	T. Iluminación Ed. serv. Indus. 3.73 kVA (TISI)	T. Iluminación Ed. Producción 21.63 kVA (TIPRO)	T. Iluminación Materias primas 12.68 kVA (TIMP)	T. Iluminación Serv. grales. 1 11.19 kVA (TISG1)	T. Iluminación Serv. grales. 2 6.34 kVA (TISG2)	T. Iluminación Serv. grales.3 6.86 kVA (TISG3)	T. Iluminación Portería 10 kVA (TIPOR)	T. Fuerza Bodega 9.54 kVA (TF1P1)	T. Fuerza Serv. grales 35.2 kVA (TF2P1)	T. Fuerza Portería 12.8 kVA (TF3P1)	T. Fuerza Serv. industriales 12.5 kVA (TF4P1)	T. Fuerza T. mecánico 20 kVA (TF5P1)	T. Fuerza 1 Nivel 7 6.5 kVA (TF1P3)	T. Fuerza 2 Nivel 7 9.5 kVA (TF2P3)	T. Fuerza 1 Nivel 10.5 20.8 kVA (TF1P4)	T. Fuerza 2 Nivel 10.5 9.9 kVA (TF2P4)
--	---	---	---	--	---	--	--	---	---	---	---	--	---	---	---	--

DISEÑO PLANO:  
**D. MADRID**  
FECHA: 26/10/2021

DISEÑO:  
**ELECTROMONTAJES**  
FECHA:



**METALANDES S.A.S**

CLIENTE: ELECTROMONTAJES  
PROYECTO: ATENEA ORANGE FAMILIA  
CONTENIDO: UNIFILAR


ORDEN DE PRODUCCIÓN: 25980-2  
TAB DISTRIBUCION 220V  
SE1-TDE11.1  
RESPONSABLE DEL PROYECTO:  
**J. LONDOÑO**

VERSIÓN: 01  
ESQUEMA: BU2  
HOJA:  
DE: 18  
FECHA DE IMPRESIÓN:  
11-29-2021

RUTA DE ARCHIVO: D:\1\_TEMP DIBUJO\2021\1\ELECTROMONTAJES\OP 25980 ATENEA ORANGE FAMILIA\ELECTRICOS\BU2 UNIFILAR.dwg

0 1 2 3 4 5 6 7 8 9

El título, cajetín y toda la información contenida en este plano son propiedad exclusiva de Metalandes S.A.S. y no puede ser copiado, usado o distribuido sin el debido permiso de Metalandes S.A.S.

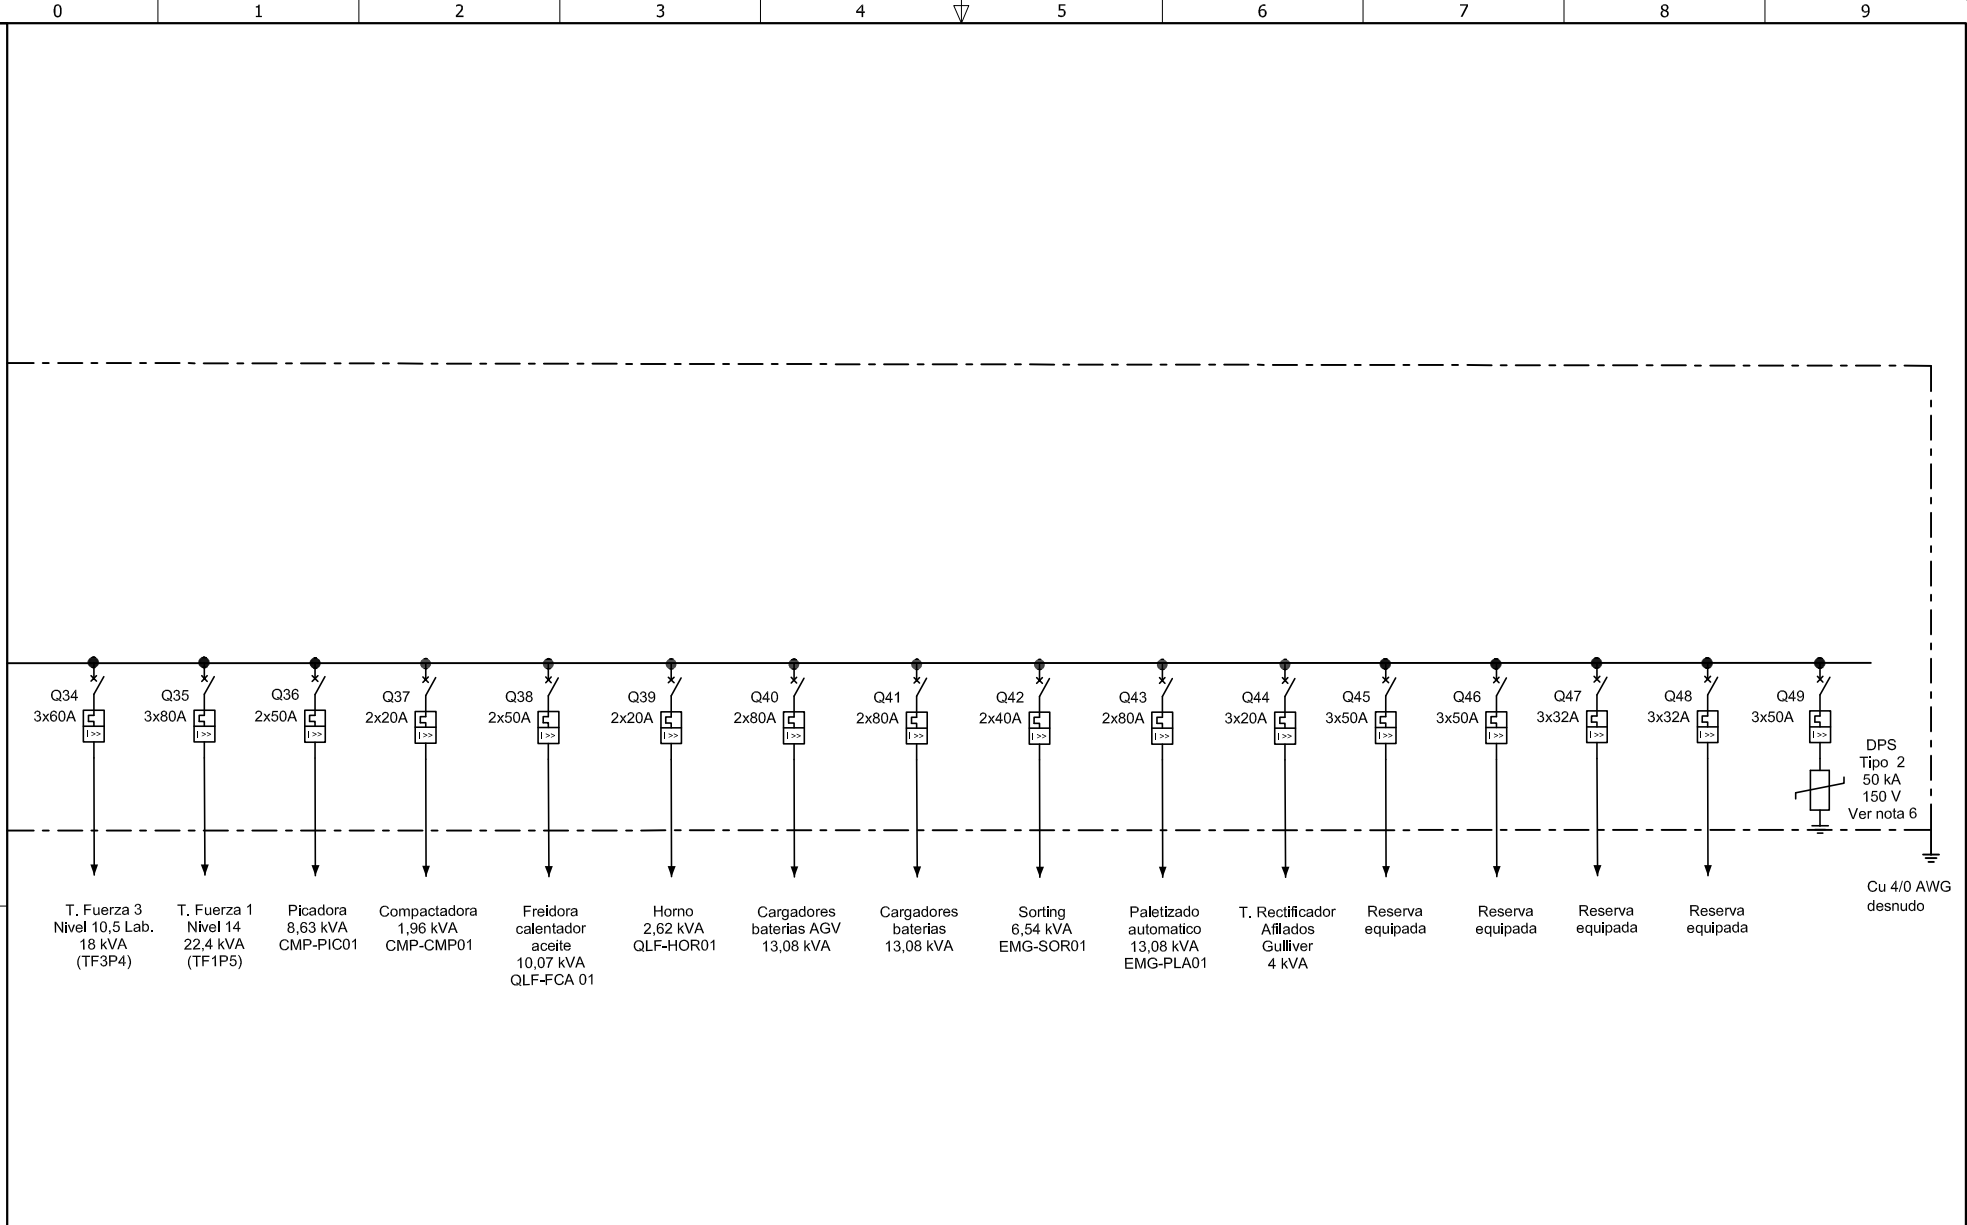


DISEÑO PLANO:	FECHA:
D. MADRID	26/10/2021
DISEÑO:	FECHA:
ELECTROMONTAJES	



CLIENTE: ELECTROMONTAJES
PROYECTO: ATENEA ORANGE FAMILIA
CONTENIDO: UNIFILAR
RUTA DE ARCHIVO: D:\1.TEMP DIBUJO\2021\ELECTROMONTAJES\OP 25980 ATENEA ORANGE FAMILIA\ELECTRICOS\BU3 UNIFILAR.dwg

ORDEN DE PRODUCCIÓN: 25980-2	VERSIÓN: 01
TAB DISTRIBUCION 220V SE1-TDE11.1	ESQUEMA: BU3
RESPONSABLE DEL PROYECTO: J. LONDOÑO	HOJA:
	DE: 19
	FECHA DE IMPRESIÓN: 11-29-2021

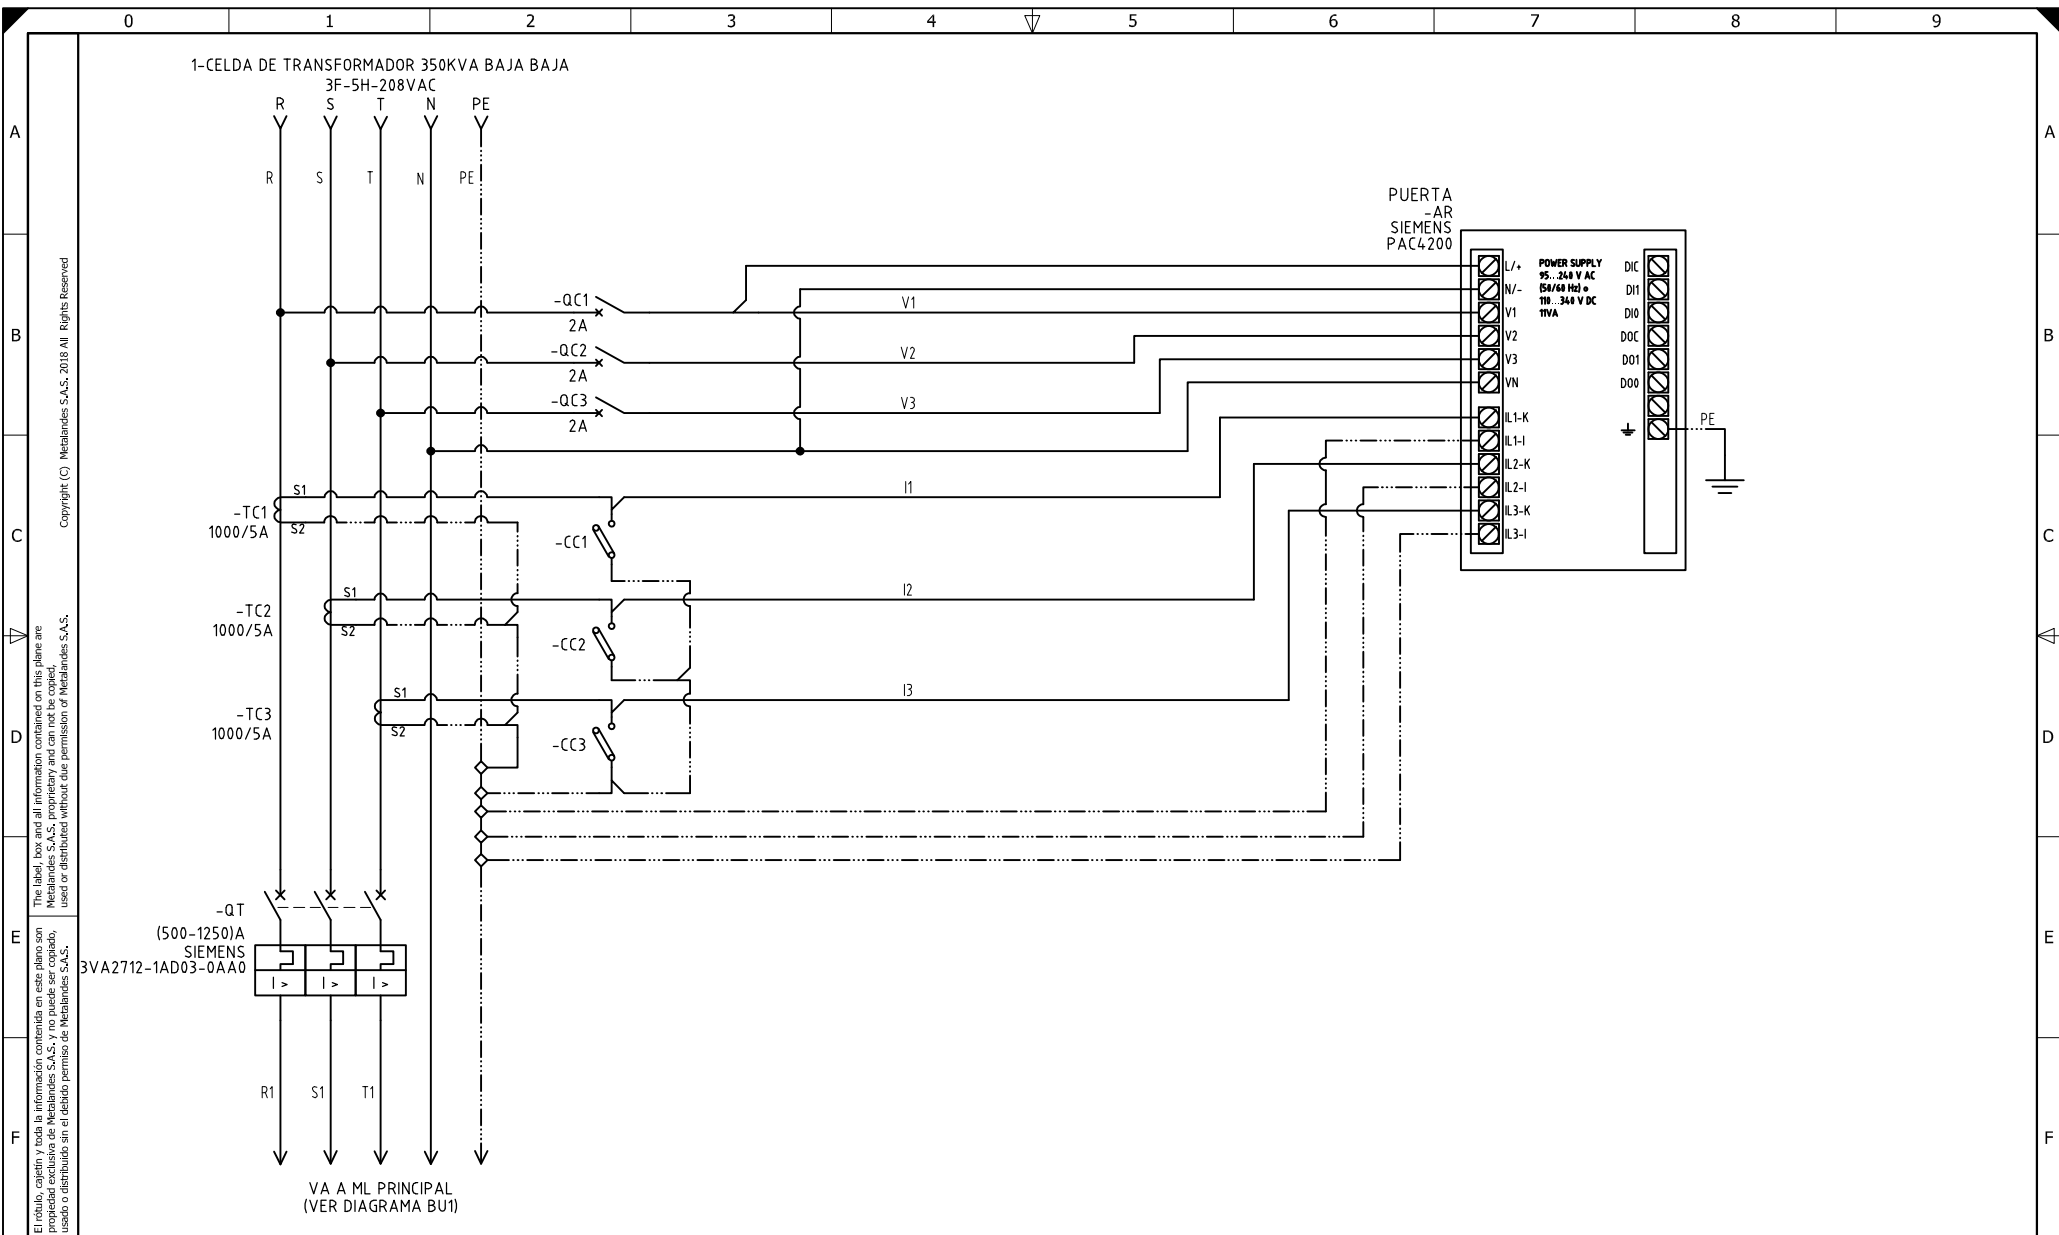

El título, cajetín y toda la información contenida en este plano son propiedad exclusiva de Metalandes S.A.S., y no puede ser copiado, usado o distribuido sin el debido permiso de Metalandes S.A.S. Copyright (C) Metalandes S.A.S. 2018 All Rights Reserved.

DISEÑO PLANO:  
**D. MADRID**  
 FECHA: 26/10/2021  
 DISEÑO:  
 ELECTROMONTAJES  
 FECHA:



**METALANDES S.A.S**

CLIENTE: ELECTROMONTAJES  
 PROYECTO: ATENEA ORANGE FAMILIA  
 CONTENIDO: ANALIZADOR DE REDES  
 RUTA DE ARCHIVO: D:\1.TEMP DIBUJO\2021\1\ELECTROMONTAJES\OP 25980 ATENEA ORANGE FAMILIA\ELECTRICOS\B1 ANALIZADOR DE REDES.dwg

ORDEN DE PRODUCCIÓN: 25980-2  
 TAB DISTRIBUCION 220V  
 SE1-TDE11.1  
 RESPONSABLE DEL PROYECTO:  
 J. LONDOÑO

VERSIÓN: 01  
 ESQUEMA: B1  
 HOJA: 17  
 DE: 17  
 FECHA DE IMPRESIÓN:  
 11-29-2021