


Copyright (C) Metalandes S.A.S. 2018 All Rights Reserved

The label, box and all information contained on this plane are property exclusive of Metalandes S.A.S. and no puede ser copiado, usado o distribuido sin el debido permiso de Metalandes S.A.S.

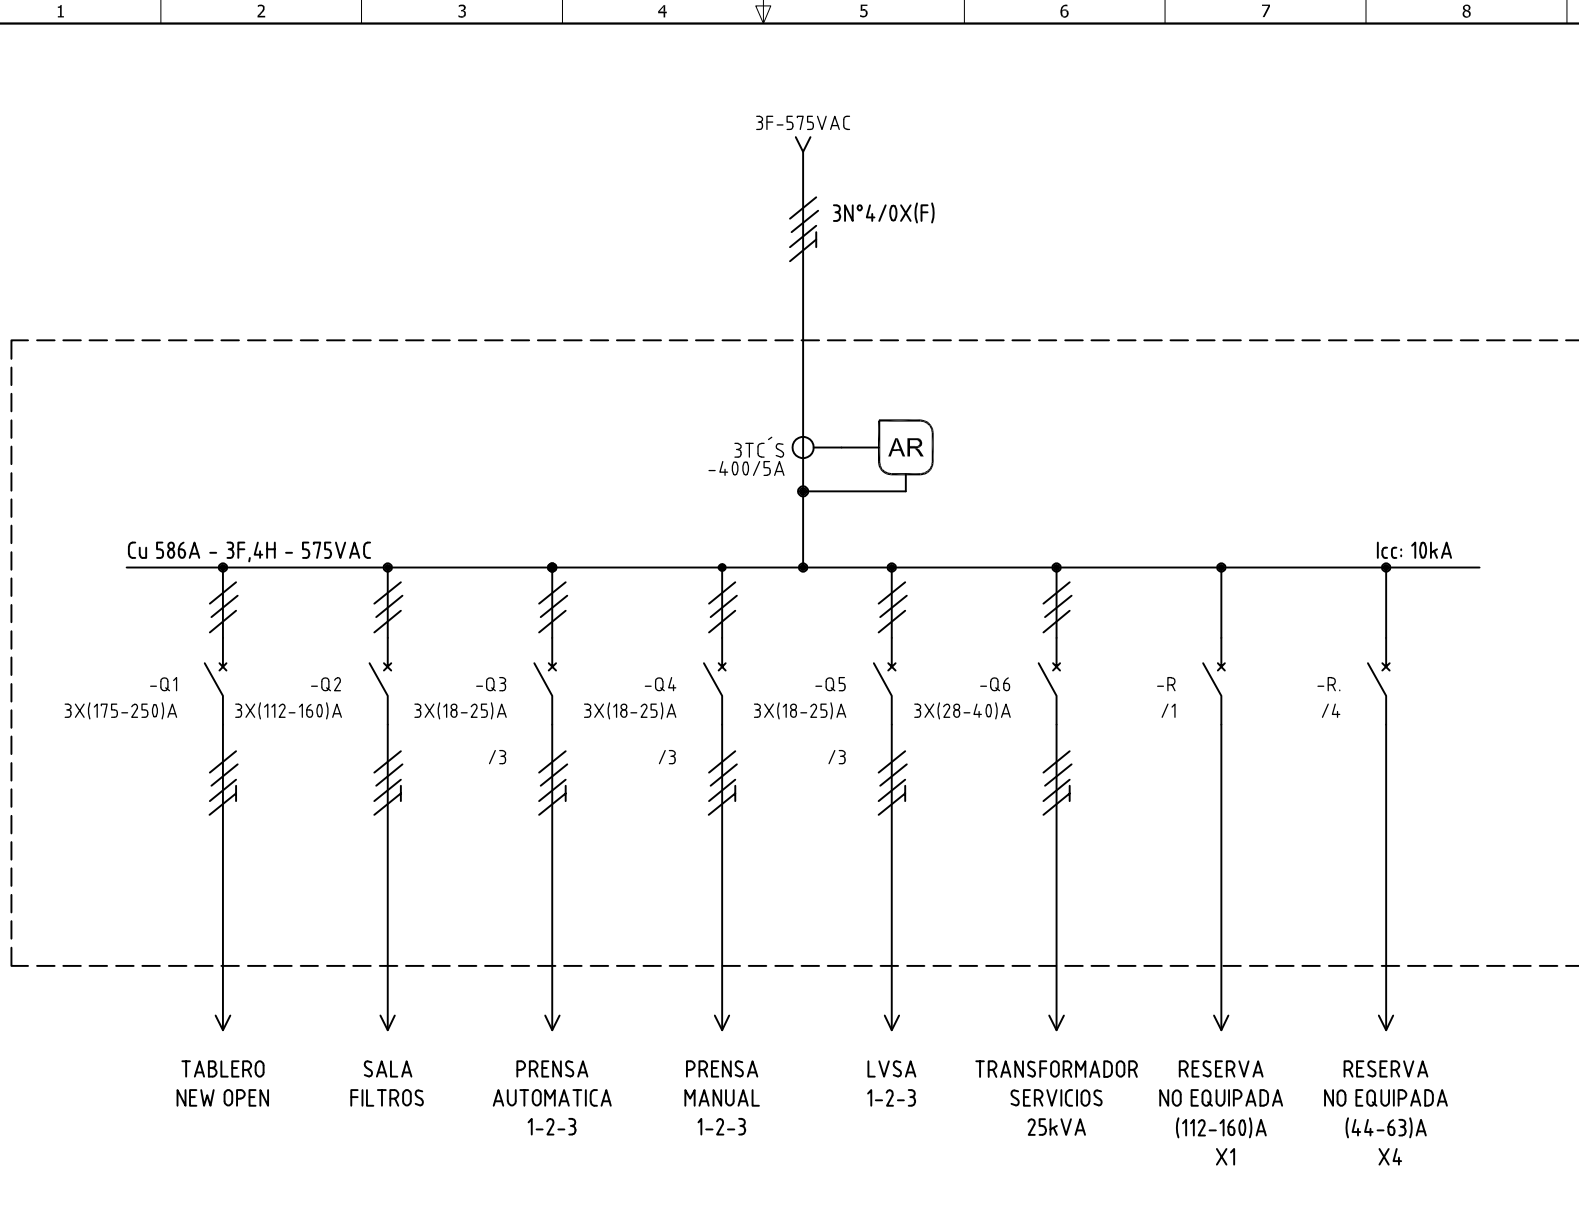


DISEÑO PLANO:	FECHA:
D. MADRID	24/05/2021
DISEÑO:	FECHA:
COLHILADOS	



**METALANDES S.A.S**

CLIENTE: COLHILADOS	ORDEN DE PRODUCCIÓN: 25998-1
PROYECTO: COLHILADOS ML 575V	ML 575 V 10KA
CONTENIDO: UNIFILAR	RESPONSABLE DEL PROYECTO: E. GRAJALES
RUTA DE ARCHIVO: D:\1.TEMP DIBUJO\2021\C\COLHILADOS\OP 25998 COLHILADOS ML 575V\ELECTRICOS\AU1 UNIFILAR.dwg	FECHA DE IMPRESIÓN: 05-24-2021

VERSIÓN: 01
ESQUEMA: AU1
HOJA:
DE: 10

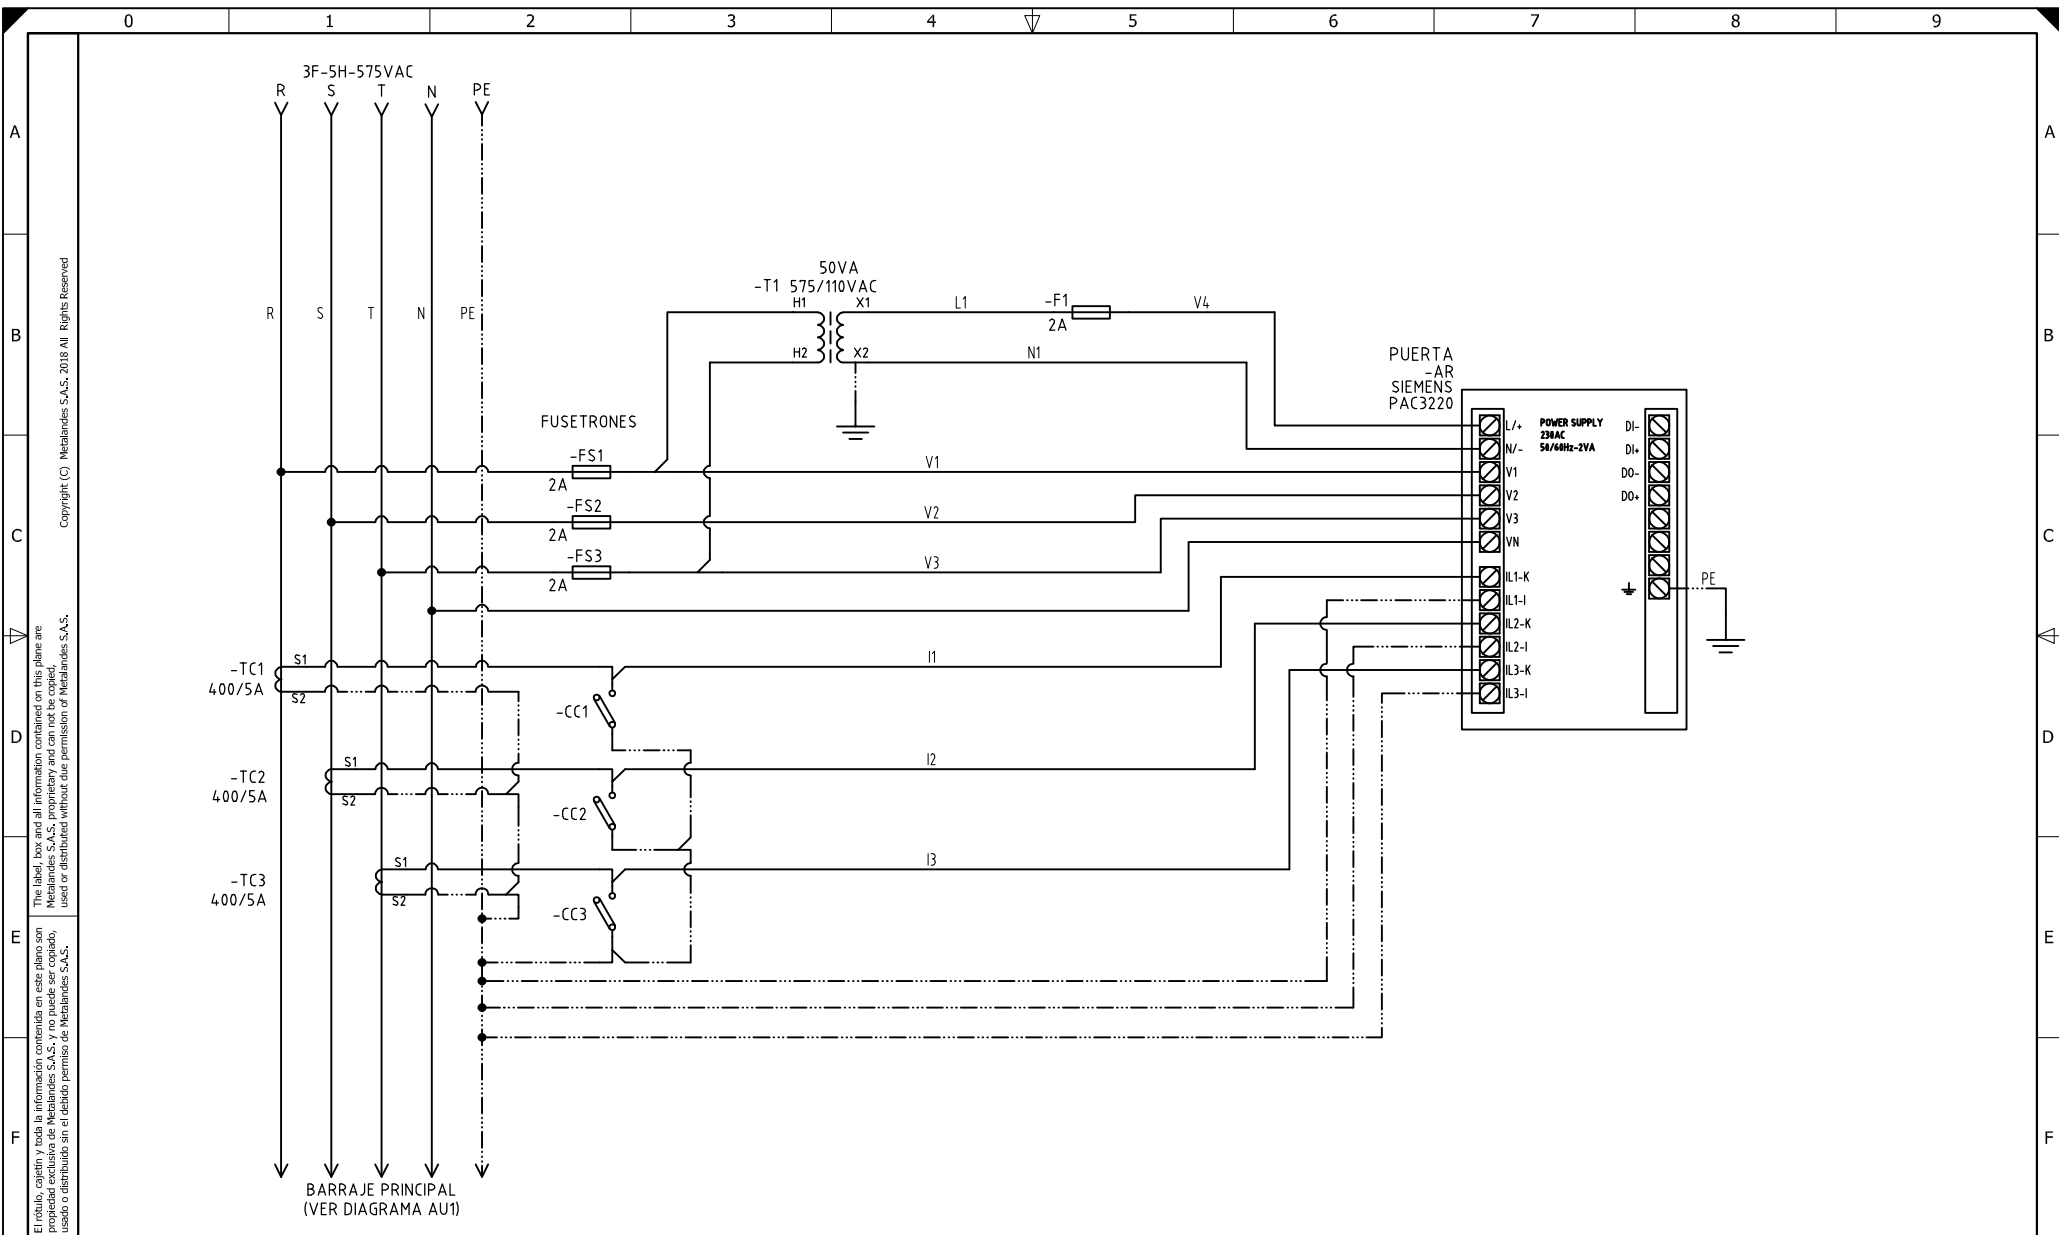

El título, cajetín y toda la información contenida en este plano son propiedad exclusiva de Metalandes S.A.S., y no puede ser copiado, usado o distribuido sin el debido permiso de Metalandes S.A.S. Copyright (C) Metalandes S.A.S. 2018 All Rights Reserved.

DISEÑO PLANO:	FECHA:
D. MADRID	24/05/2021
DISEÑO:	FECHA:
COLHILADOS	



**METALANDES S.A.S**

CLIENTE: COLHILADOS	ORDEN DE PRODUCCIÓN: 25998-1
PROYECTO: COLHILADOS ML 575V	ML 575 V 10KA
CONTENIDO: ANALIZADOR DE REDES	
	RESPONSABLE DEL PROYECTO:
	E. GRAJALES

VERSIÓN: 01
ESQUEMA: A1
HOJA:
DE: 11
FECHA DE IMPRESIÓN:
05-24-2021

RUTA DE ARCHIVO: D:\1.TEMP DIBUJO\2021\C\COLHILADOS\OP 25998 COLHILADOS ML 575V\ELECTRICOS\A1 ANALIZADOR DE REDES.dwg