

DISEÑO PLANO:	FECHA:
D. MADRID	11/06/2021
DISEÑO:	FECHA:
METALANDES	




**METALANDES S.A.S**

CLIENTE: METALANDES
PROYECTO: CERTIFICACION 2021
CONTENIDO: UNIFILAR

ORDEN DE PRODUCCIÓN: 26004-1	VERSIÓN: 01
TAB DISTRIBUCION CCM	ESQUEMA: AU1
RESPONSABLE DEL PROYECTO:	HOJA:
M. DE LA CRUZ	DE: 12
	FECHA DE IMPRESIÓN:
	06-11-2021

RUTA DE ARCHIVO: D:\1.TEMP DIBUJO\2021\M\METALANDES\OP 26004 CERTIFICACION 2021\ELECTRICOS\AU1 UNIFILAR.dwg

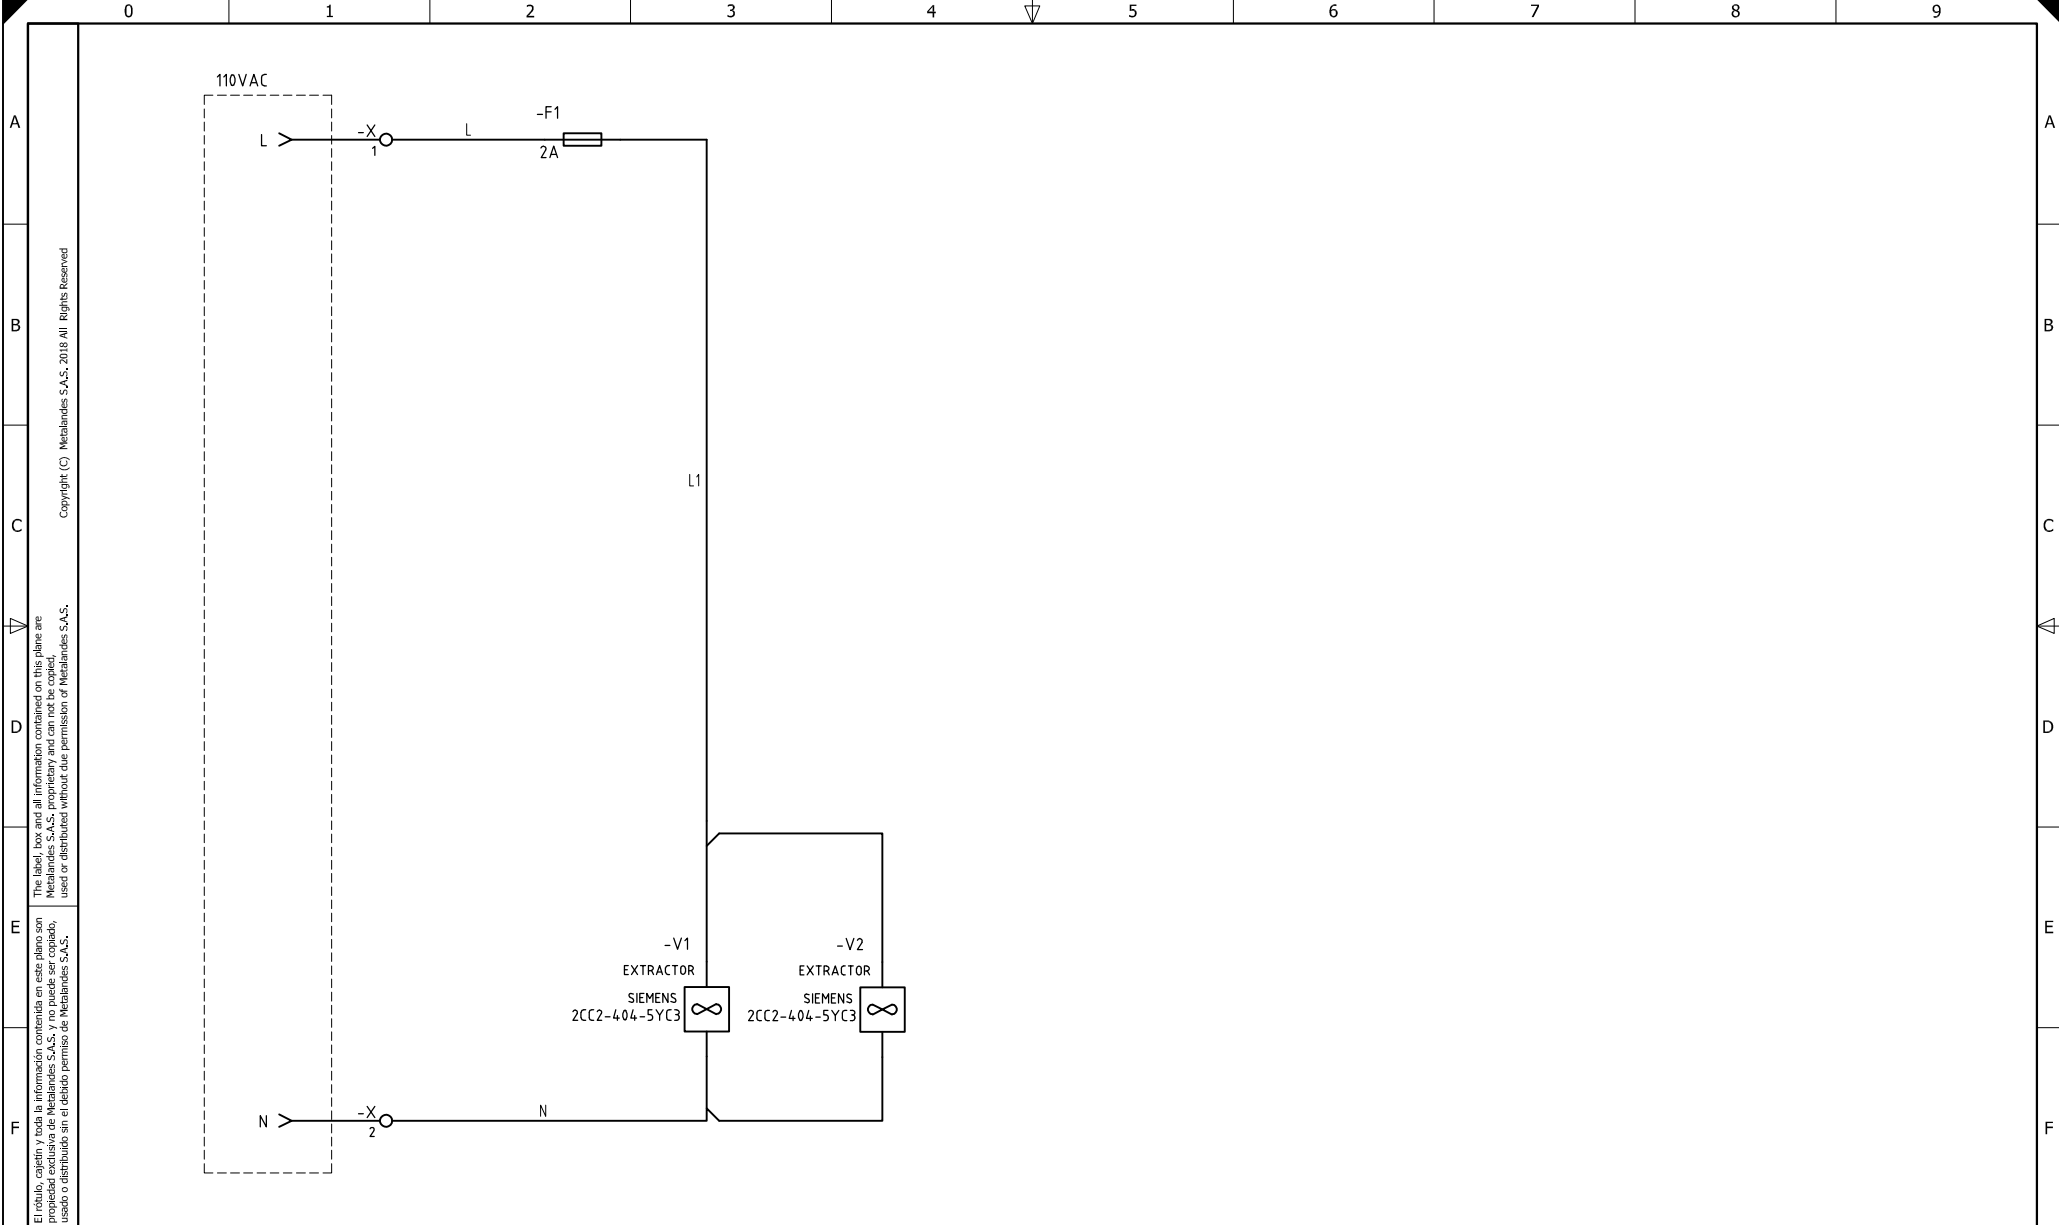

El título, cajetín y toda la información contenida en este plano son propiedad exclusiva de Metalandes S.A.S. y no puede ser copiado, usado o distribuido sin el debido permiso de Metalandes S.A.S.

DISEÑO PLANO:	FECHA:
D. MADRID	11/06/2021
DISEÑO:	FECHA:
METALANDES	



CLIENTE: METALANDES	ORDEN DE PRODUCCIÓN: 26004-1	VERSIÓN: 01
PROYECTO: CERTIFICACION 2021	TAB DISTRIBUCION CCM	ESQUEMA: A1
CONTENIDO: CONTROL VENTILACION	RESPONSABLE DEL PROYECTO:	HOJA:
	M. DE LA CRUZ	DE: 15
		FECHA DE IMPRESIÓN:
		06-11-2021

RUTA DE ARCHIVO: D:\1.TEMP DIBUJO\2021\M\METALANDES\OP 26004 CERTIFICACION 2021\ELECTRICOS\A1 CONTROL VENTILACION.dwg