


Copyright (C) Metalandes S.A.S. 2018 All Rights Reserved

El título, cajetín y toda la información contenida en este plano son propiedad exclusiva de Metalandes S.A.S. y no puede ser copiado, usado o distribuido sin el debido permiso de Metalandes S.A.S.

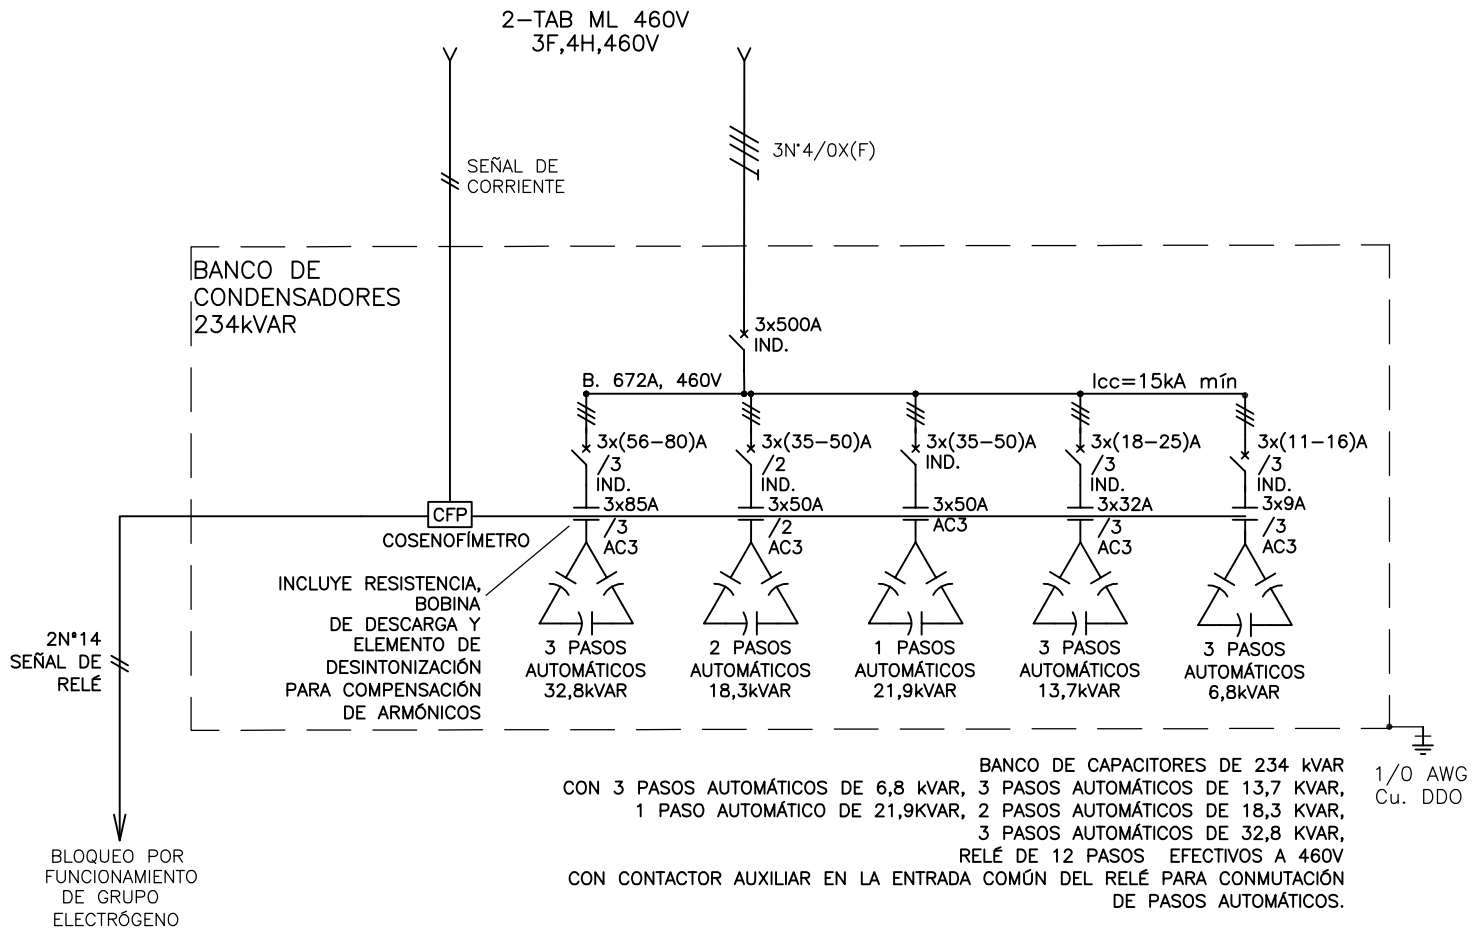

DISEÑO PLANO:  
D. MADRID  
DISEÑO:  
EIE

FECHA:  
30/07/2021  
FECHA:



**METALANDES S.A.S**


CLIENTE: EIE  
PROYECTO: PLASTICOS TRUHER  
CONTENIDO: UNIFILAR

ORDEN DE PRODUCCIÓN: 26072-3  
BANCO CONDENSADORES  
234KVAR  
RESPONSABLE DEL PROYECTO:  
J. LONDOÑO

VERSIÓN: 01  
ESQUEMA:  
HOJA: CU1  
DE: 018  
FECHA DE IMPRESIÓN:  
10-23-2021

RUTA DE ARCHIVO: D:\1.TEMP DIBUJO\2021\EIE\OP 26072 PLASTICOS TRUHER\ELECTRICOS\CU1 UNIFILAR.dwg

El título, cajetín y toda la información contenida en este plano son propiedad exclusiva de Metalandes S.A.S., y no puede ser copiado, usado o distribuido sin el debido permiso de Metalandes S.A.S.  
 Copyright (C) Metalandes S.A.S. 2018 All Rights Reserved

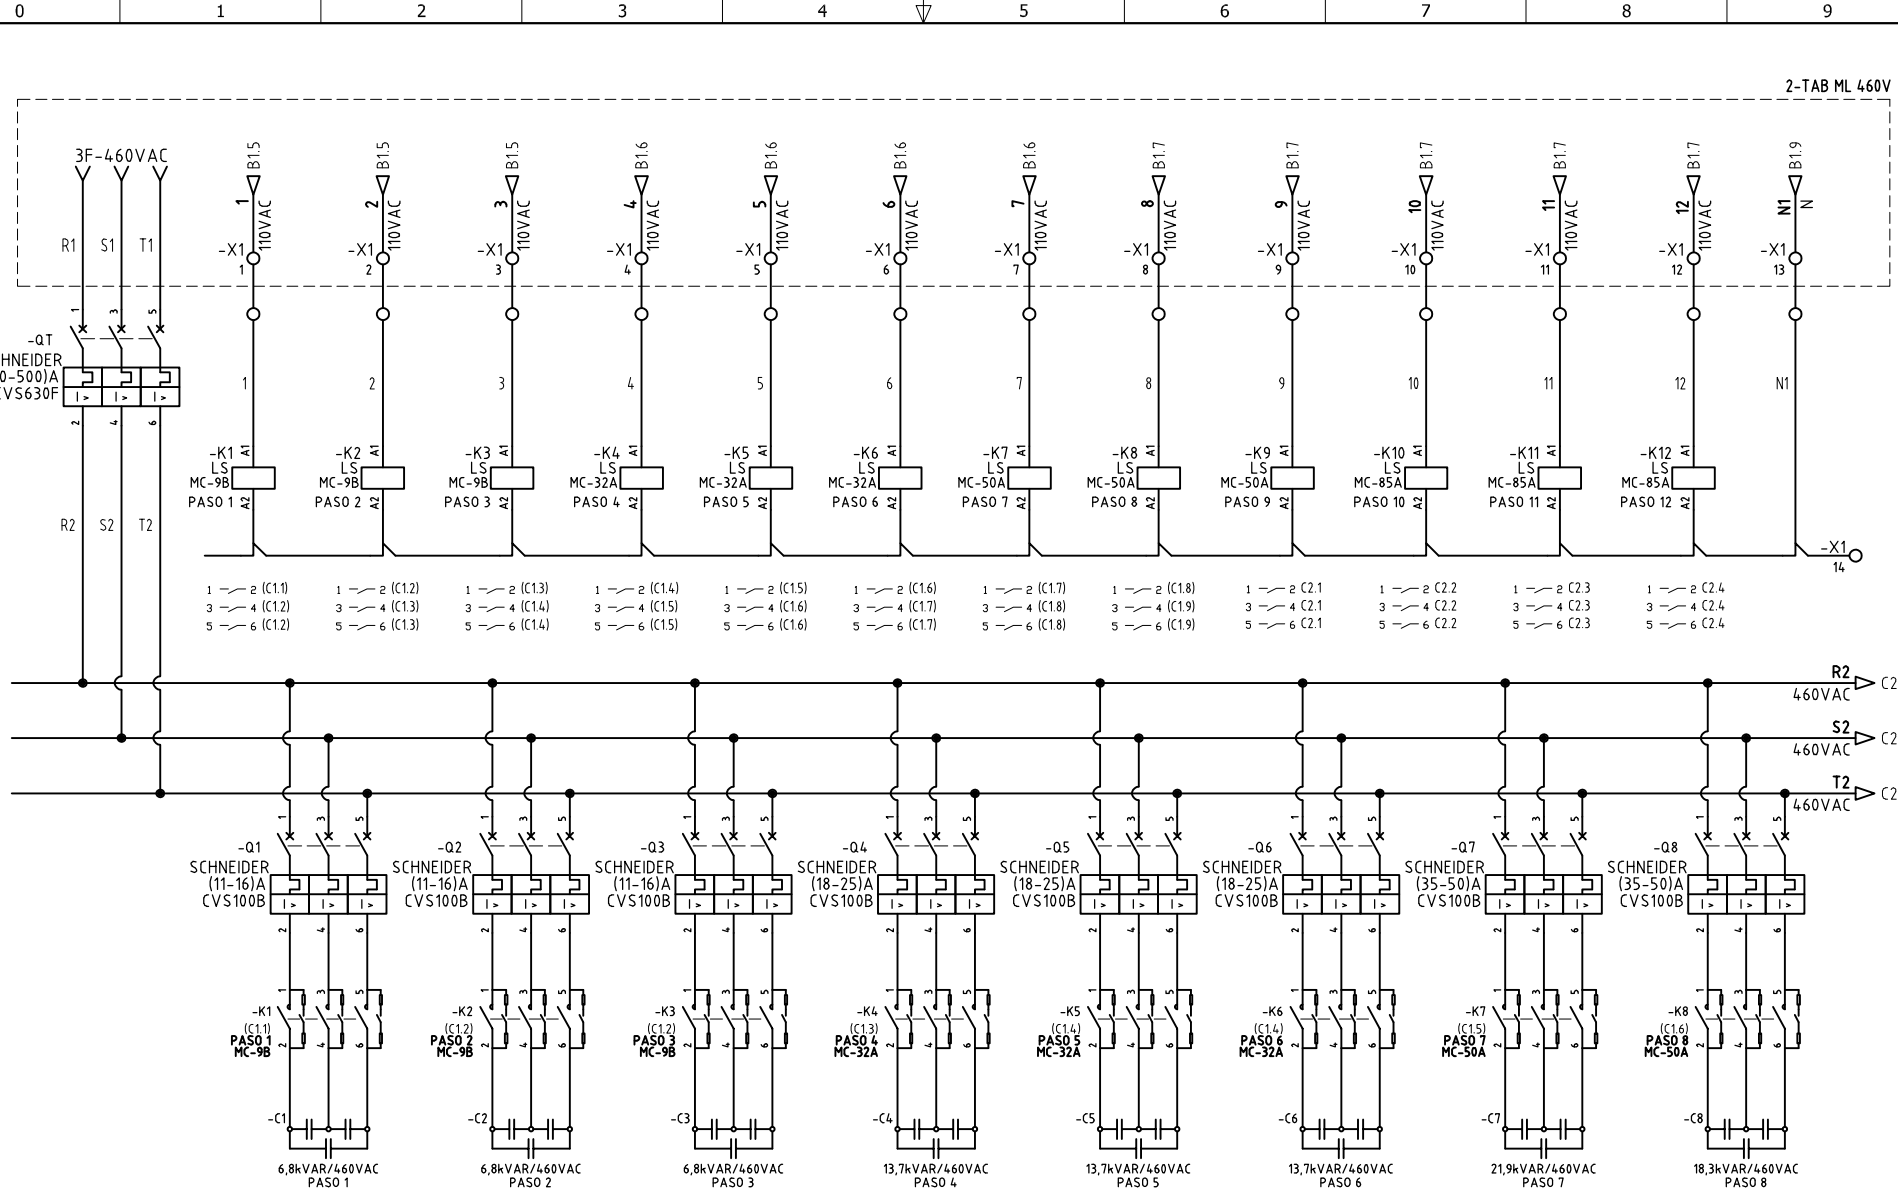


DISEÑO PLANO:  
**D. MADRID**  
 FECHA: 30/07/2021  
 DISEÑO:  
**EIE**  
 FECHA:



CLIENTE: EIE  
 PROYECTO: PLASTICOS TRUHER  
 CONTENIDO: CORRECTOR FACTOR DE POTENCIA  
 RUTA DE ARCHIVO: D:\1.TEMP DIBUJO\2021\VEIE\TOP 26072 PLASTICOS TRUHER\ELECTRICOS\C1 CORRECTOR FACTOR DE POTENCIA.dwg

ORDEN DE PRODUCCIÓN: 26072-3  
 BANCO CONDENSADORES  
 234KVAR  
 RESPONSABLE DEL PROYECTO:  
**J. LONDONO**  
 VERSIÓN: 01  
 ESQUEMA: C1  
 HOJA:  
 DE: 24  
 FECHA DE IMPRESIÓN:  
 10-23-2021

El título, cajetín y toda la información contenida en este plano son propiedad exclusiva de Metalandes S.A.S. y no puede ser copiado, usado o distribuido sin el debido permiso de Metalandes S.A.S.

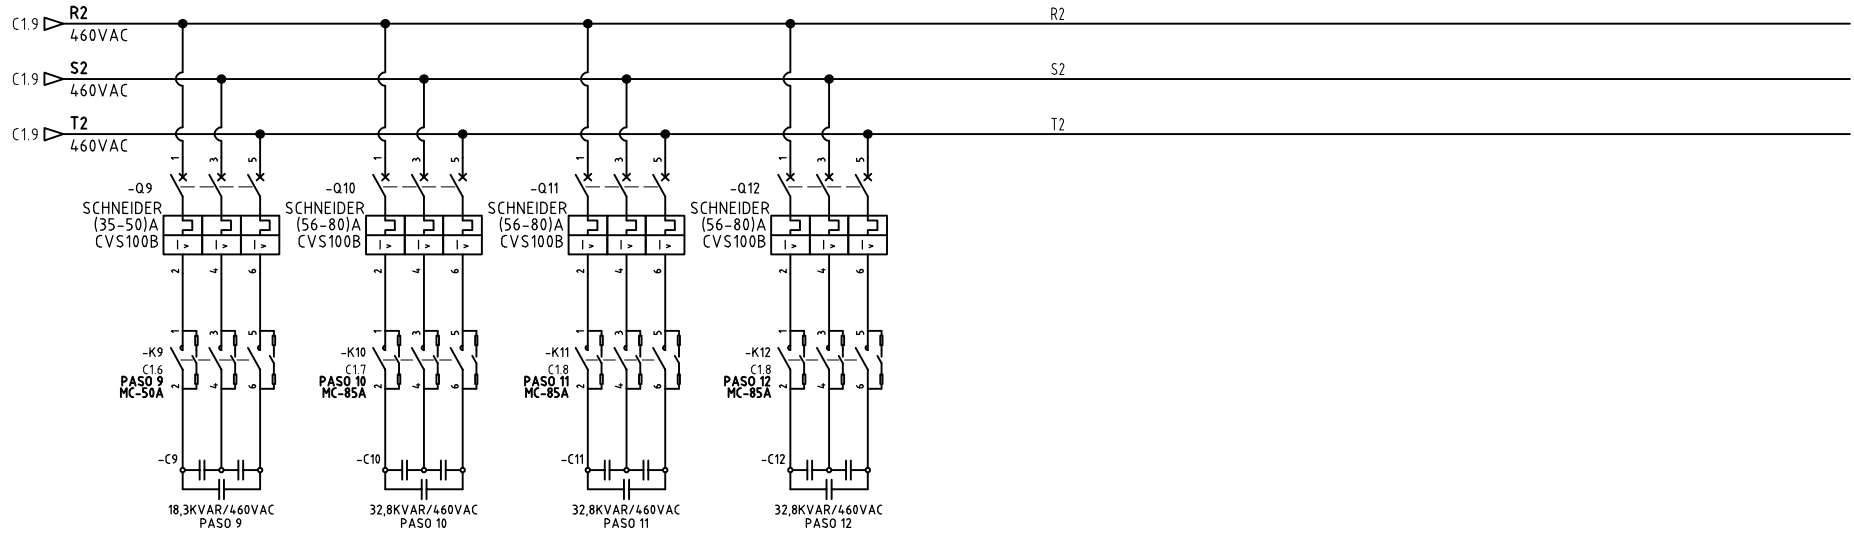

DISEÑO PLANO:	FECHA:
D. MADRID	30/07/2021
DISEÑO:	FECHA:
EIE	



**METALANDES S.A.S**

CLIENTE: EIE
PROYECTO: PLASTICOS TRUHER
CONTENIDO: CORRECTOR FACTOR DE POTENCIA
RUTA DE ARCHIVO: D:\1.TEMP DIBUJO\2021\EIE\OP 26072 PLASTICOS TRUHER\ELECTRICOS\C2 CORRECTOR FACTOR DE POTENCIA.dwg

ORDEN DE PRODUCCIÓN: 26072-3	VERSIÓN: 01
BANCO CONDENSADORES	ESQUEMA: C2
234KVAR	HOJA:
RESPONSABLE DEL PROYECTO:	DE: 25
J. LONDOÑO	FECHA DE IMPRESIÓN:
	10-23-2021