


El título, cajetín y toda la información contenida en este plano son propiedad exclusiva de Metalandes S.A.S. y no puede ser copiado, usado o distribuido sin el debido permiso de Metalandes S.A.S.
 Copyright (C) Metalandes S.A.S. 2018 All Rights Reserved

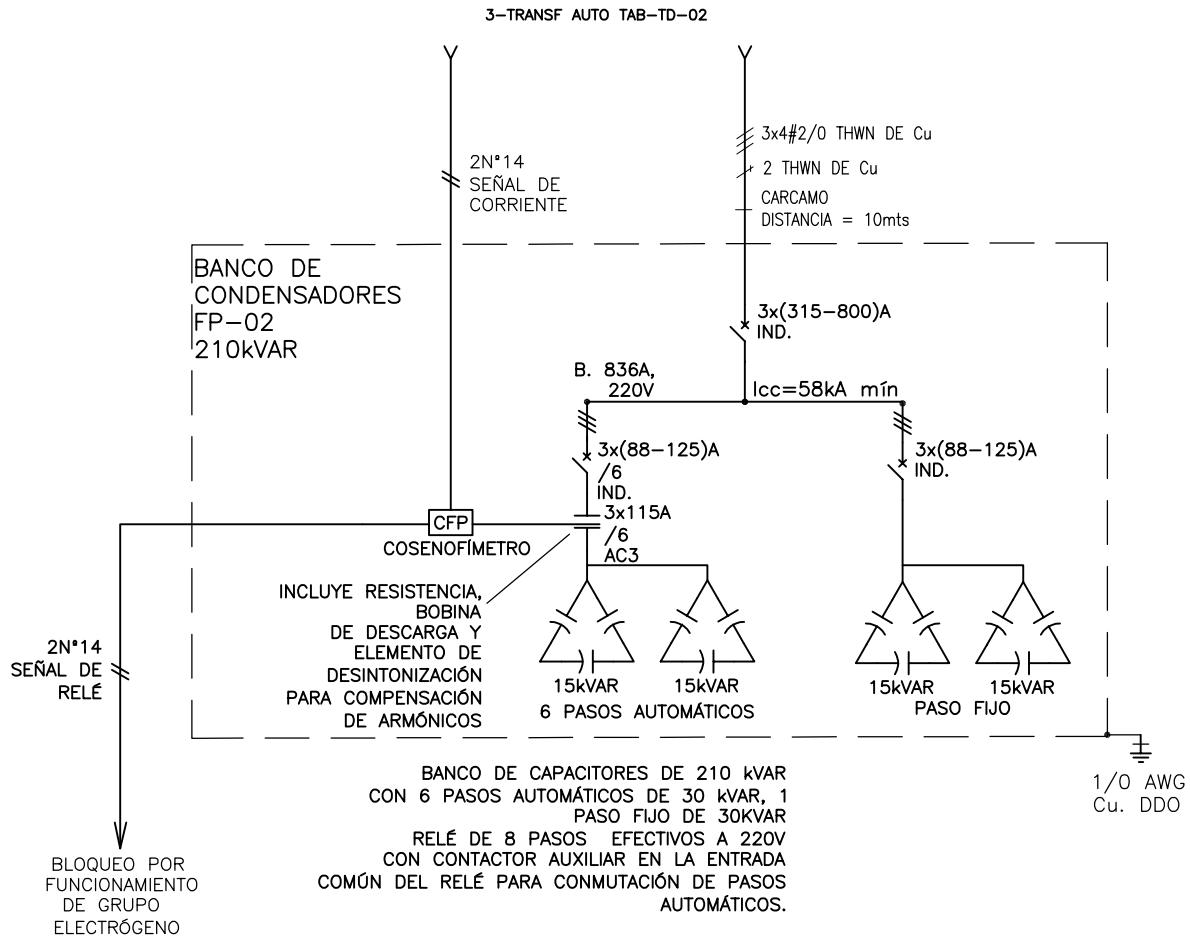

DISEÑO PLANO: FECHA: 17/09/2021
 D. MADRID
 DISEÑO: FECHA:
 CONSTRUCTORA EMMA



METALANDES S.A.S

CLIENTE: CONSTRUCTORA EMMA
 PROYECTO: CENTRO COMERCIAL PLAZA 90
 CONTENIDO: UNIFILAR


ORDEN DE PRODUCCIÓN: 26077-4
 CORRECTOR FP-02 210KVAR
 RESPONSABLE DEL PROYECTO:
 D. CANO

VERSIÓN: 01
 ESQUEMA: DU1
 HOJA:
 DE: 18
 FECHA DE IMPRESIÓN:
 11-26-2021

RUTA DE ARCHIVO: D:\1.TEMP DIBUJO\2021\C\CONSTRUCTORA EMMA\OP 26077 CENTRO COMERCIAL PLAZA 90\ELECTRICOS\DU1 UNIFILAR.dwg

El título, cajetín y toda la información contenida en este plano son propiedad exclusiva de Metalandes S.A.S., y no puede ser copiado, usado o distribuido sin el debido permiso de Metalandes S.A.S.

Copyright (C) Metalandes S.A.S. 2018 All Rights Reserved

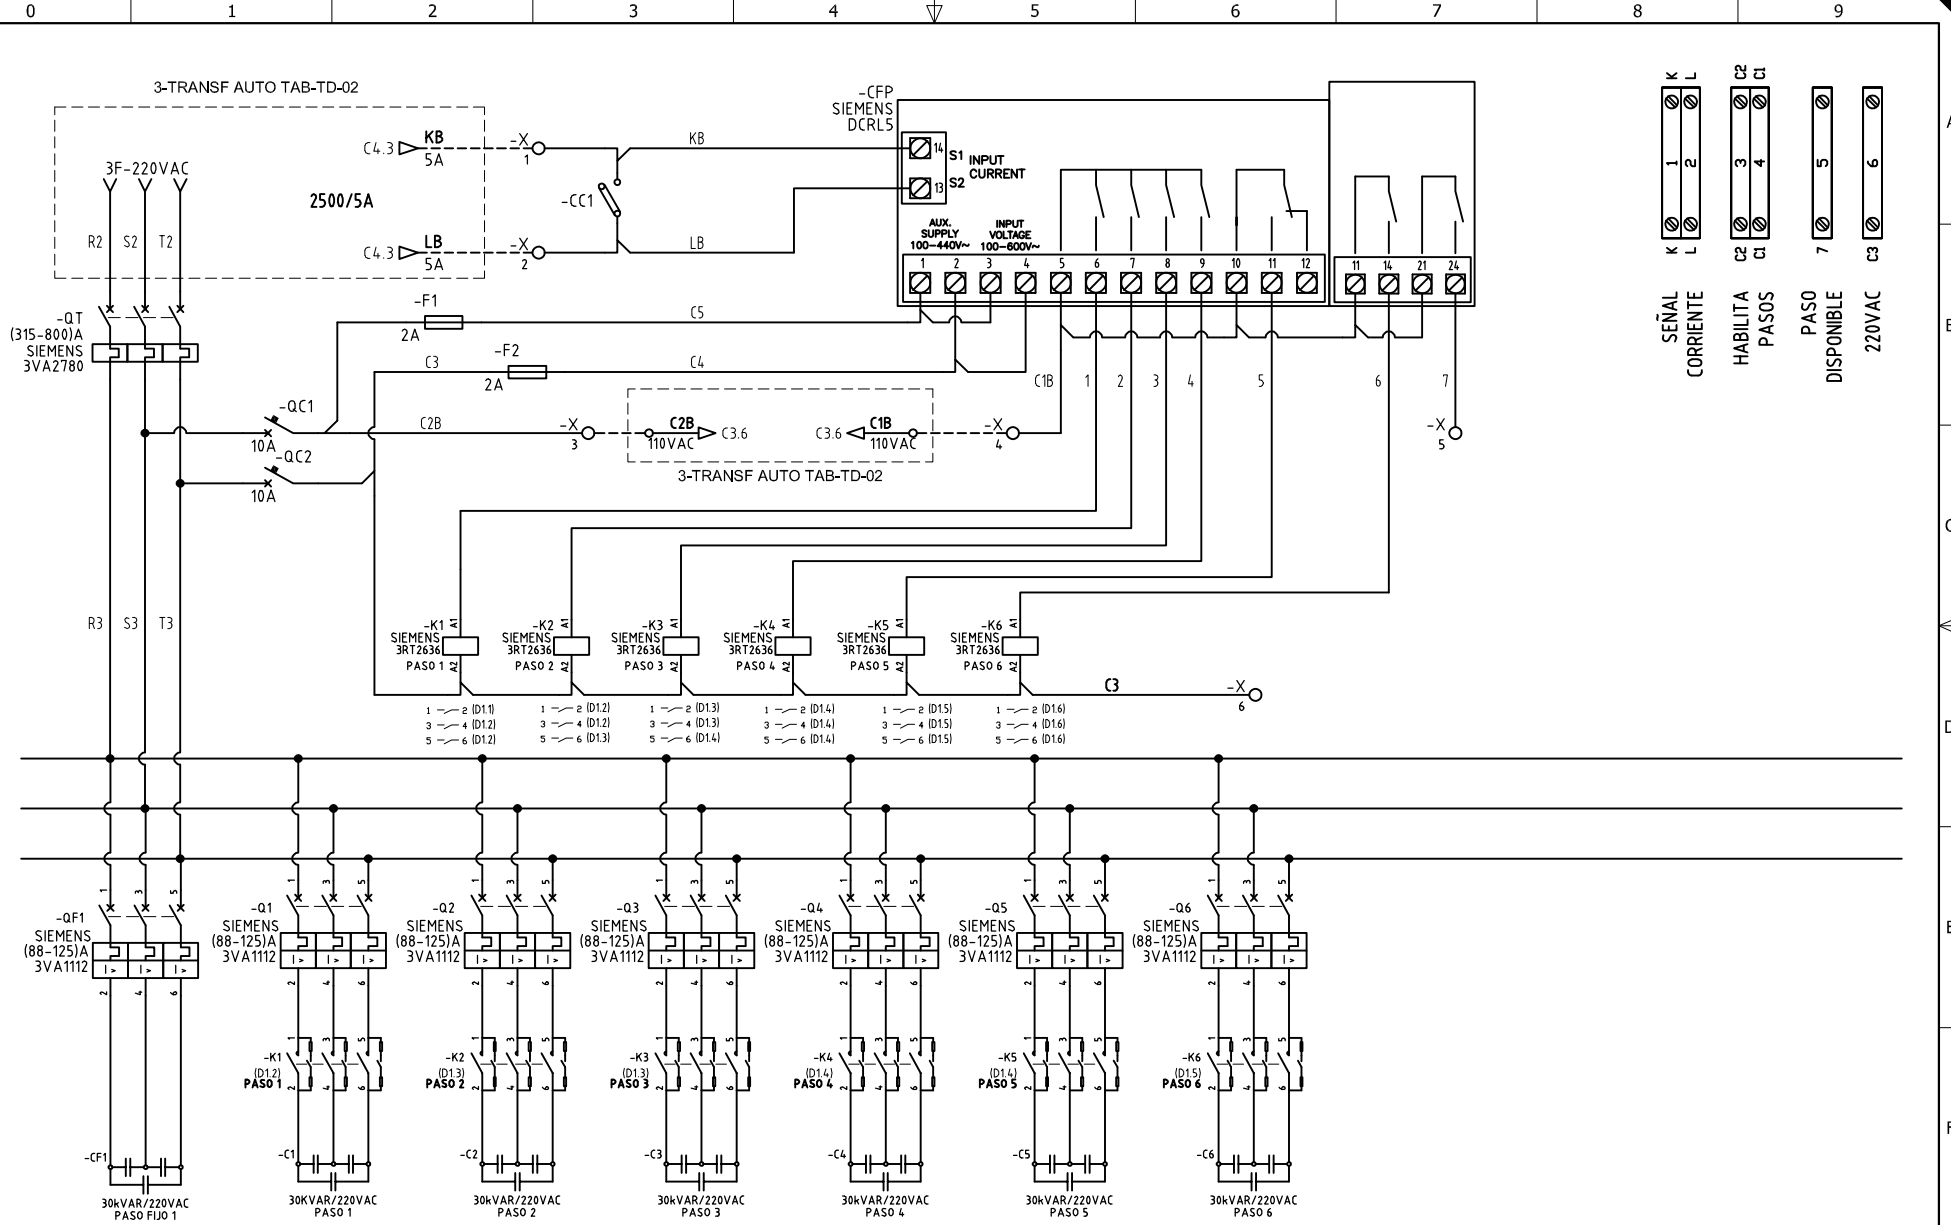

SEÑAL	K	L	C2	C1		
CORRIENTE	1	2	3	4	5	6
HABILITA PASOS						
PASO DISPONIBLE						
220VAC						

DISEÑO PLANO:
D. MADRID
 DISEÑO:
CONSTRUCTORA EMMA

FECHA:
 17/09/2021
 FECHA:



METALANDES S.A.S

CLIENTE: CONSTRUCTORA EMMA
 PROYECTO: CENTRO COMERCIAL PLAZA 90
 CONTENIDO: CORRECTOR FACTOR DE POTENCIA

ORDEN DE PRODUCCIÓN: 26077-4
 CORRECTOR FP-02 210KVAR

RESPONSABLE DEL PROYECTO:
D. CANO

RUTA DE ARCHIVO: D:\1.TEMP DIBUJO\2021\C\CONSTRUCTORA EMMA\OP 26077 CENTRO COMERCIAL PLAZA 90\ELECTRICOS\D1 CORRECTOR FACTOR DE POTENCIA.dwg

VERSIÓN: 01
 ESQUEMA: D1
 HOJA:
 DE: 28
 FECHA DE IMPRESIÓN:
 11-26-2021