

0 1 2 3 4 5 6 7 8 9

A A

B B

C C

D D


E E

F F

Copyright (C) Metalandes S.A.S. 2018 All Rights Reserved

El título, cajetín y toda la información contenida en este plano son propiedad exclusiva de Metalandes S.A.S. y no puede ser copiado, usado o distribuido sin el debido permiso de Metalandes S.A.S.

The label, box and all information contained on this plane are property exclusive of Metalandes S.A.S. proprietary and can not be copied, used or distributed without due permission of Metalandes S.A.S.

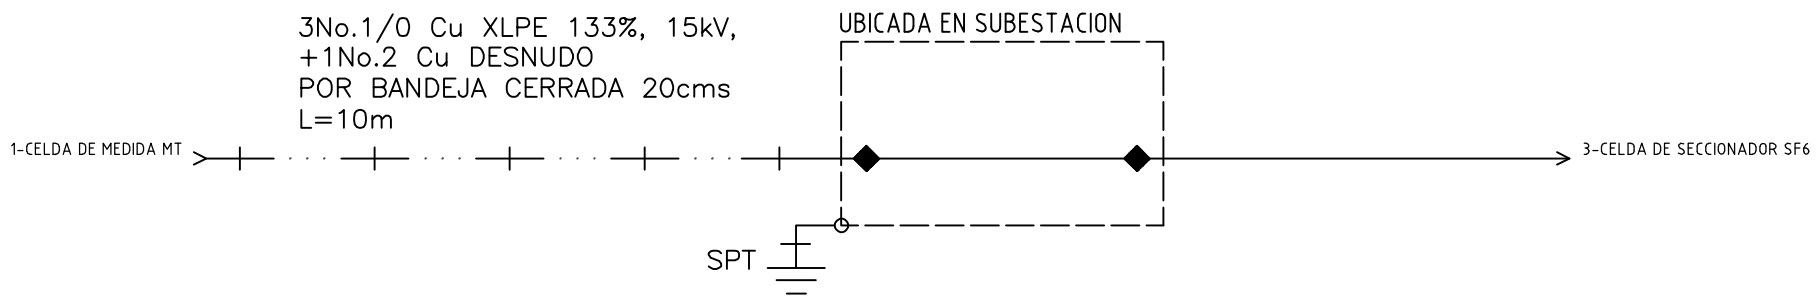

DISEÑO PLANO:
D. MADRID

DISEÑO:
LAMIEMPAQUES

FECHA:
19/07/2021

FECHA:



METALANDES S.A.S

CLIENTE: LAMIEMPAQUES

PROYECTO: SUBESTACION 350KVA

CONTENIDO: UNIFILAR

ORDEN DE PRODUCCIÓN: 26092-2

CELDA DE REMONTE

RESPONSABLE DEL PROYECTO:
F. GONZALEZ

VERSIÓN: 01

ESQUEMA: BU1

HOJA:
DE: 16

FECHA DE IMPRESIÓN:
07-21-2021

RUTA DE ARCHIVO: D:\1.TEMP DIBUJO\2021\L\LAMIEMPAQUES\OP 26092 SUBESTACION 350KVA\ELECTRICOS\BU1 UNIFILAR.dwg

0 1 2 3 4 5 6 7 8 9