

Copyright (C) Metalandes S.A.S. 2018 All Rights Reserved

The label, caption and all information contained on this plane are property exclusive of Metalandes S.A.S. and no puede ser copiado, usado o distribuido sin el debido permiso de Metalandes S.A.S.

0 1 2 3 4 5 6 7 8 9

A

B

C

D

E

F

A


B

C

D

E

F

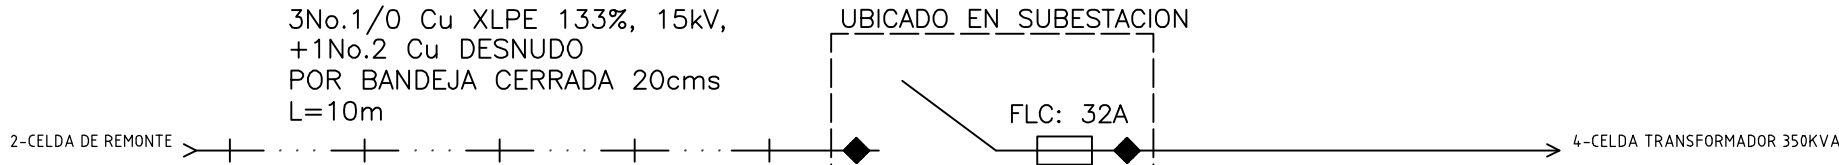

DISEÑO PLANO: FECHA: 19/07/2021
D. MADRID
 DISEÑO: FECHA:
LAMIEMPAQUES



METALANDES S.A.S

CLIENTE: LAMIEMPAQUES
 PROYECTO: SUBESTACION 350KVA
 CONTENIDO: UNIFILAR

ORDEN DE PRODUCCIÓN: 26092-3
 CELDA DE SECCIONADOR SF6
 RESPONSABLE DEL PROYECTO:
F. GONZALEZ

VERSIÓN: 01
 ESQUEMA: CU1
 HOJA:
 DE: 17
 FECHA DE IMPRESIÓN:
 07-21-2021

RUTA DE ARCHIVO: D:\1.TEMP DIBUJO\2021\LAMIEMPAQUES\OP 26092 SUBESTACION 350KVA\ELECTRICOS\CU1 UNIFILAR.dwg

0 1 2 3 4 5 6 7 8 9