


Copyright (C) Metalandes S.A.S. 2018 All Rights Reserved

The label, caption and all information contained on this plane are property exclusive of Metalandes S.A.S. and no puede ser copiado, usado o distribuido sin el debido permiso de Metalandes S.A.S.

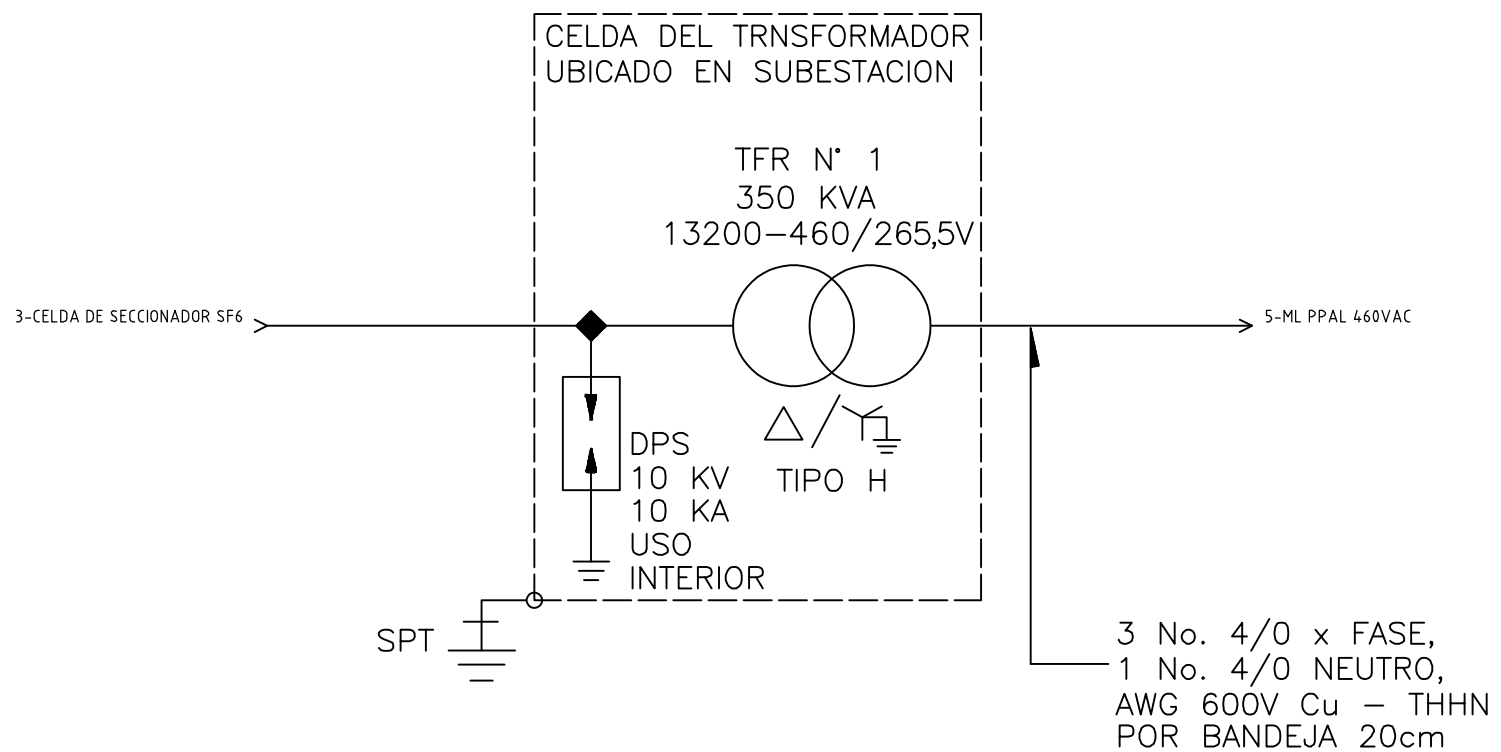

DISEÑO PLANO: D. MADRID
 FECHA: 19/07/2021
 DISEÑO: LAMIEMPAQUES
 FECHA:




CLIENTE: LAMIEMPAQUES
 PROYECTO: SUBESTACION 350KVA
 CONTENIDO: UNIFILAR

ORDEN DE PRODUCCIÓN: 26092-4
 CELDA TRANSFORMADOR 350KVA
 RESPONSABLE DEL PROYECTO: F. GONZALEZ

VERSIÓN: 01
 ESQUEMA: DU1
 HOJA:
 DE: 18
 FECHA DE IMPRESIÓN: 11-28-2021

RUTA DE ARCHIVO: D:\1.TEMP DIBUJO\2021\1\LAMIEMPAQUES\OP 26092 SUBESTACION 350KVA\ELECTRICOS\DU1 UNIFILAR.dwg

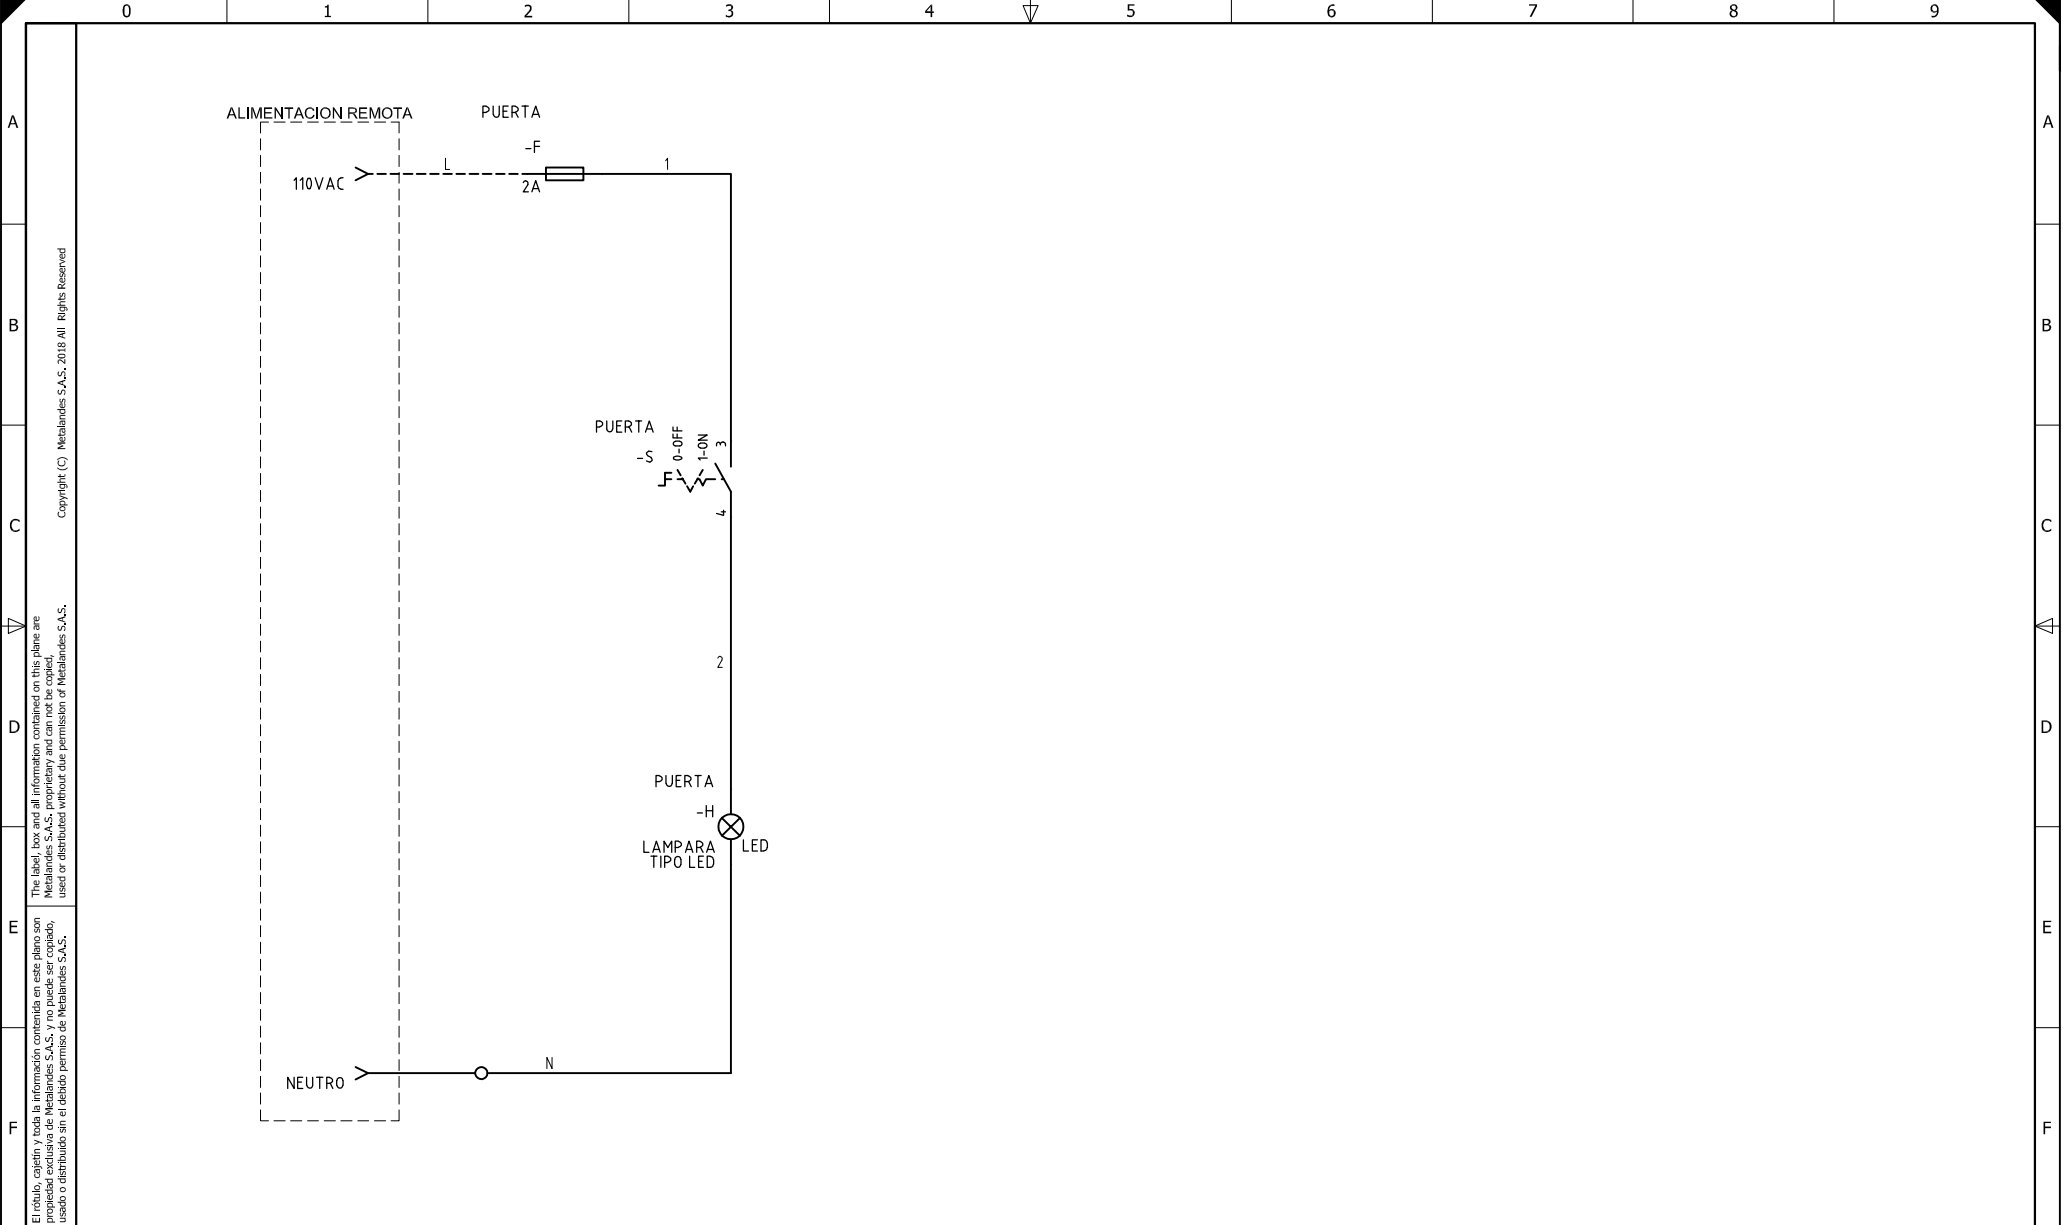

El título, cajetín y toda la información contenida en este plano son propiedad exclusiva de Metalandes S.A.S., y no puede ser copiado, usado o distribuido sin el debido permiso de Metalandes S.A.S. Copyright (C) Metalandes S.A.S. 2018 All Rights Reserved

DISEÑO PLANO:	FECHA:
D. MADRID	19/07/2021
DISEÑO:	FECHA:
LAMIEMPAQUES	



CLIENTE: LAMIEMPAQUES	ORDEN DE PRODUCCIÓN: 26092-4
PROYECTO: SUBESTACION 350KVA	CELDA TRANSFORMADOR 350KVA
CONTENIDO: CONTROL DE ILUMINACION	RESPONSABLE DEL PROYECTO: F. GONZALEZ
RUTA DE ARCHIVO: D:\1.TEMP DIBUJO\2021\1\LAMIEMPAQUES\OP 26092 SUBESTACION 350KVA\ELECTRICOS\1 CONTROL DE ILUMINACION.dwg	

VERSIÓN: 01
ESQUEMA: D1
HOJA:
DE: 22
FECHA DE IMPRESIÓN: 11-28-2021