

0 1 2 3 4 5 6 7 8 9

A

B

C

D

E

F

DISEÑO PLANO:	FECHA:
D. MADRID	19/07/2021
DISEÑO:	FECHA:
LAMIEMPAQUES	



METALANDES S.A.S


CLIENTE: LAMIEMPAQUES	ORDEN DE PRODUCCIÓN: 26092-6
PROYECTO: SUBESTACION 350KVA	BANCO CONDENSADORES
CONTENIDO: UNIFILAR	100KVAR
	RESPONSABLE DEL PROYECTO:
	F. GONZALEZ
RUTA DE ARCHIVO: D:\1.TEMP DIBUJO\2021\LAMIEMPAQUES\OP 26092 SUBESTACION 350KVA\ELECTRICOS\FU1 UNIFILAR.dwg	

VERSIÓN: 01
ESQUEMA: FU1
HOJA:
DE: 19
FECHA DE IMPRESIÓN:
10-23-2021


0 1 2 3 4 5 6 7 8 9

El título, cajetín y toda la información contenida en este plano son propiedad exclusiva de Metalandes S.A.S. y no puede ser copiado, usado o distribuido sin el debido permiso de Metalandes S.A.S.

Copyright (C) Metalandes S.A.S. 2018 All Rights Reserved

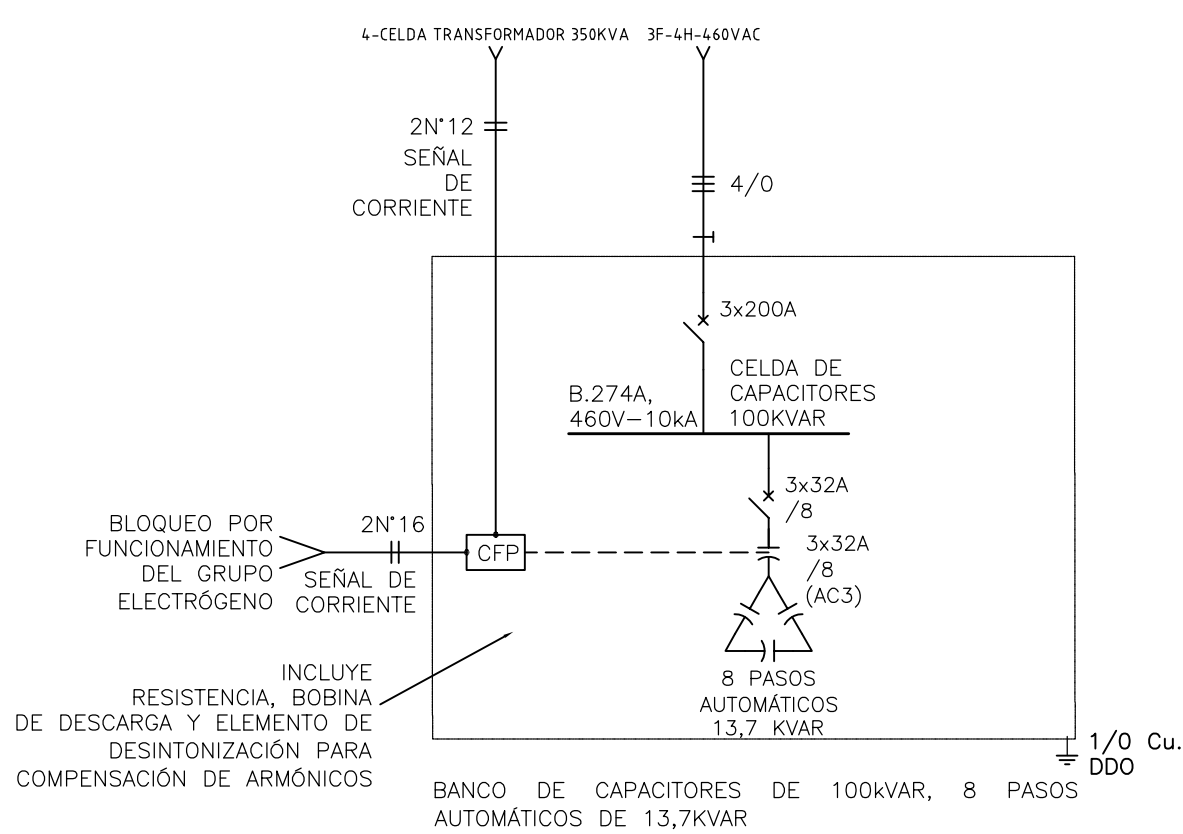

FORMATO DE ESQUEMAS ELECTRICOS. Fecha: viginti-novembre 2021. Versión: 5 por DrawPlan

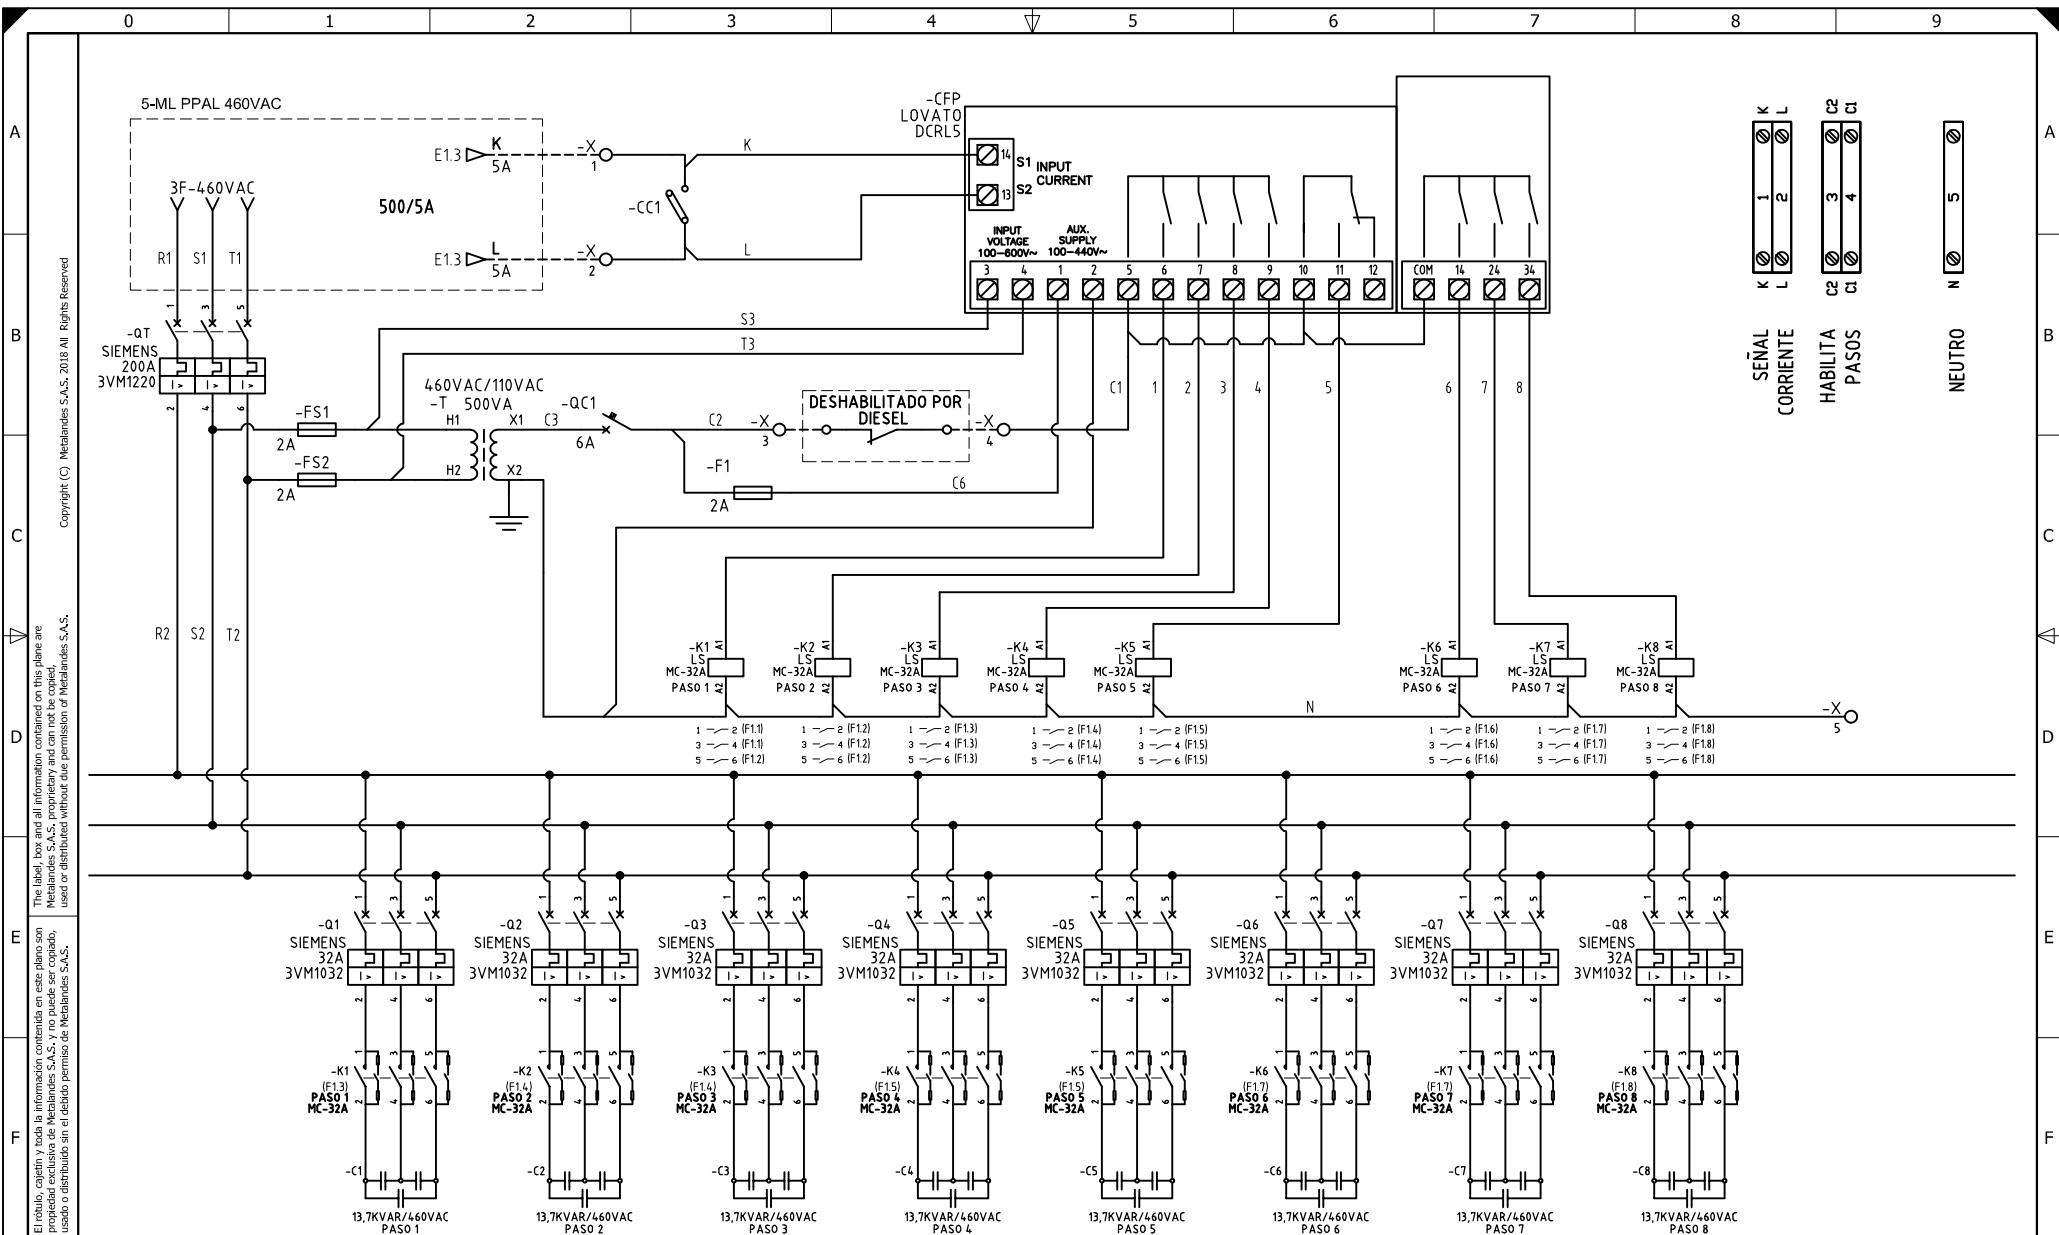

El título, cajetín y toda la información contenida en este plano son propiedad exclusiva de Metalandes S.A.S., y no puede ser copiado, usado o distribuido sin el debido permiso de Metalandes S.A.S.

Copyright (C) Metalandes S.A.S. 2018 All Rights Reserved

DISEÑO PLANO:
D. MADRID
 DISEÑO:
LAMIEMPAQUES

FECHA:
 19/07/2021
 FECHA:



METALANDES S.A.S

CLIENTE: **LAMIEMPAQUES**
 PROYECTO: **SUBESTACION 350KVA**
 CONTENIDO: **CORRECTOR FACTOR DE POTENCIA**

RUTA DE ARCHIVO: D:\1_TEMP DIBUJO\2021\LAMIEMPAQUES\OP 26092 SUBESTACION 350KVA\ELECTRICOS\F1 CORRECTOR FACTOR DE POTENCIA.dwg

ORDEN DE PRODUCCIÓN: **26092-6**
BANCO CONDENSADORES
100KVAR
 RESPONSABLE DEL PROYECTO:
F. GONZALEZ

VERSIÓN: **01**
 ESQUEMA: **F1**
 HOJA:
 DE: **25**
 FECHA DE IMPRESIÓN:
 10-23-2021