


El título, cajetín y toda la información contenida en este plano son propiedad exclusiva de Metalandes S.A.S. y no puede ser copiado, usado o distribuido sin el debido permiso de Metalandes S.A.S.
 Copyright (C) Metalandes S.A.S. 2018 All Rights Reserved

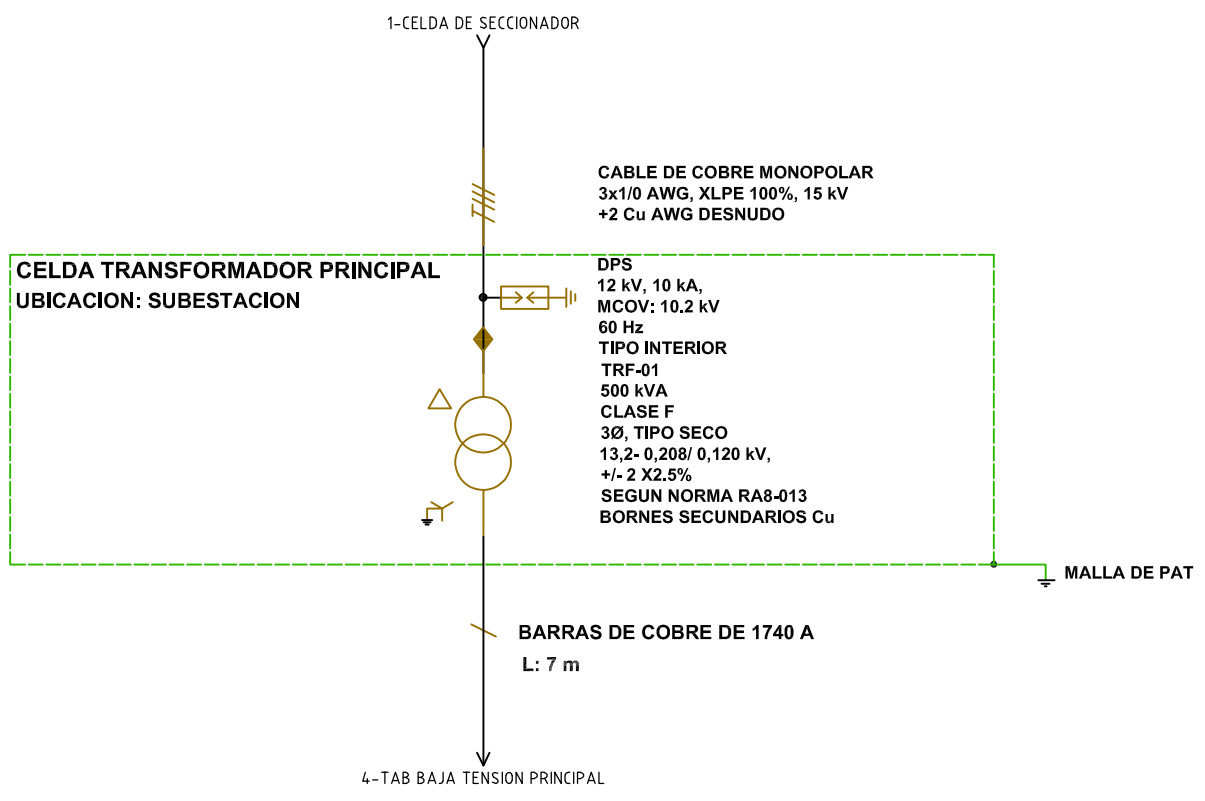

DISEÑO PLANO: D. MADRID
 FECHA: 05/08/2021
 DISEÑO: DISTRITO AVIGNON
 FECHA:




CLIENTE: DISTRITO AVIGNON
 PROYECTO: MALL COMERCIAL DISTRITO AVIGNON
 CONTENIDO: UNIFILAR

ORDEN DE PRODUCCIÓN: 26141-2
 CELDA TRAF0 DE 500KVA
 RESPONSABLE DEL PROYECTO:
 F. ARREDONDO

VERSIÓN: 01
 ESQUEMA: BU1
 HOJA:
 DE: 19
 FECHA DE IMPRESIÓN:
 08-08-2021

RUTA DE ARCHIVO: D:\1.TEMP DIBUJO\2021\1\DISTRITO AVIGNON\OP 26141 MALL COMERCIAL DISTRITO AVIGNON\ELECTRICOS\BU1 UNIFILAR.dwg

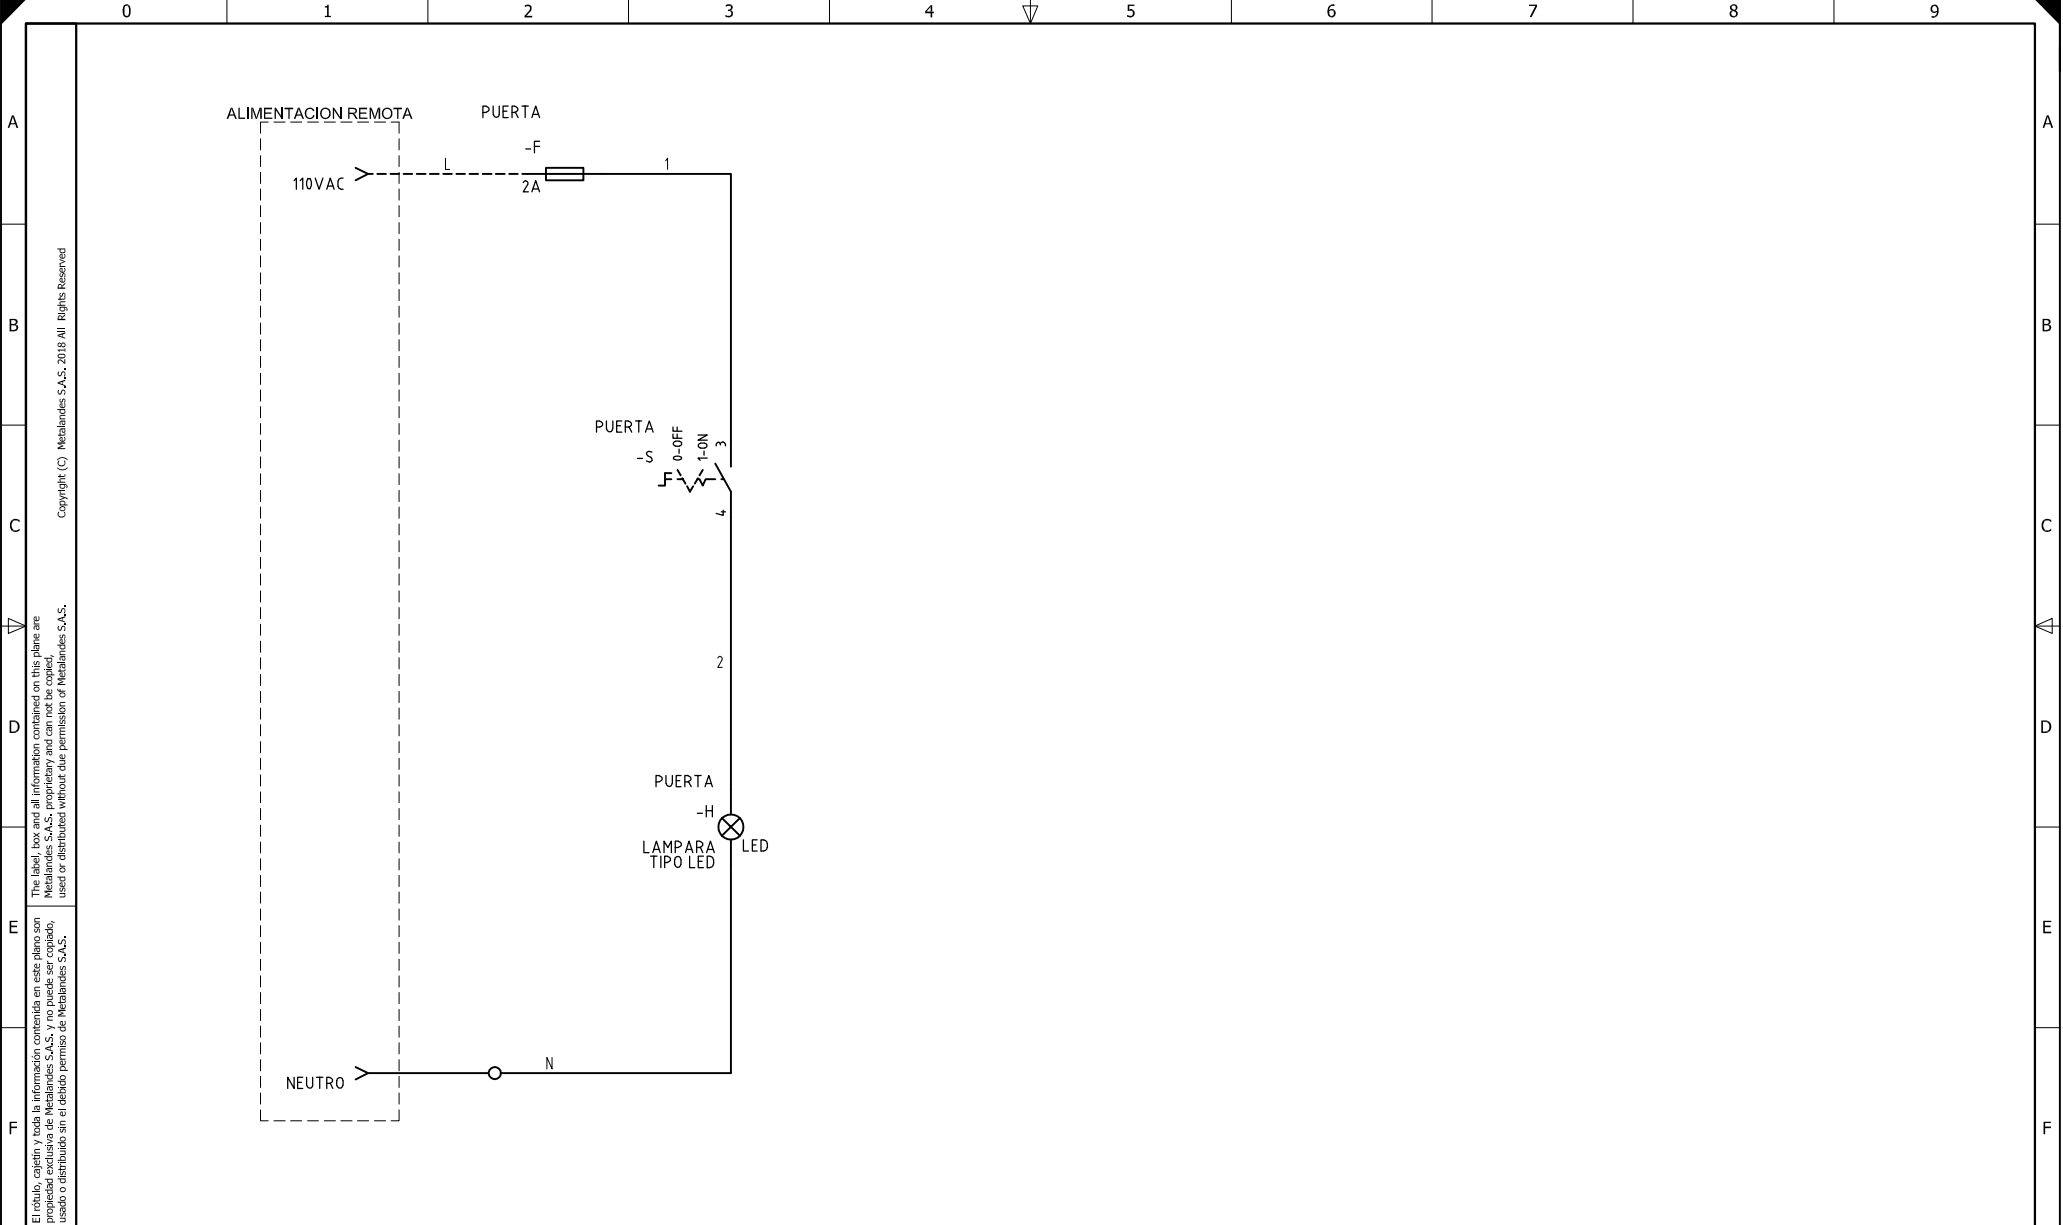

El título, cajetín y toda la información contenida en este plano son propiedad exclusiva de Metalandes S.A.S. y no puede ser copiado, usado o distribuido sin el debido permiso de Metalandes S.A.S. Copyright (C) Metalandes S.A.S. 2018 All Rights Reserved

DISEÑO PLANO:	FECHA:
D. MADRID	05/08/2021
DISEÑO:	FECHA:
DISTRITO AVIGNON	



CLIENTE: DISTRITO AVIGNON	ORDEN DE PRODUCCIÓN: 26141-2
PROYECTO: MALL COMERCIAL DISTRITO AVIGNON	CELDA TRAF0 DE 500KVA
CONTENIDO: CONTROL ILUMINACION	RESPONSABLE DEL PROYECTO: F. ARREDONDO
RUTA DE ARCHIVO: D:\1.TEMP DIBUJO\2021\DI\1.DISTRITO AVIGNON\OP 26141 MALL COMERCIAL DISTRITO AVIGNON\ELECTRICOS\B1 CONTROL DE ILUMINACION.dwg	

VERSIÓN: 01
ESQUEMA: B1
HOJA:
DE: 27
FECHA DE IMPRESIÓN: 08-08-2021