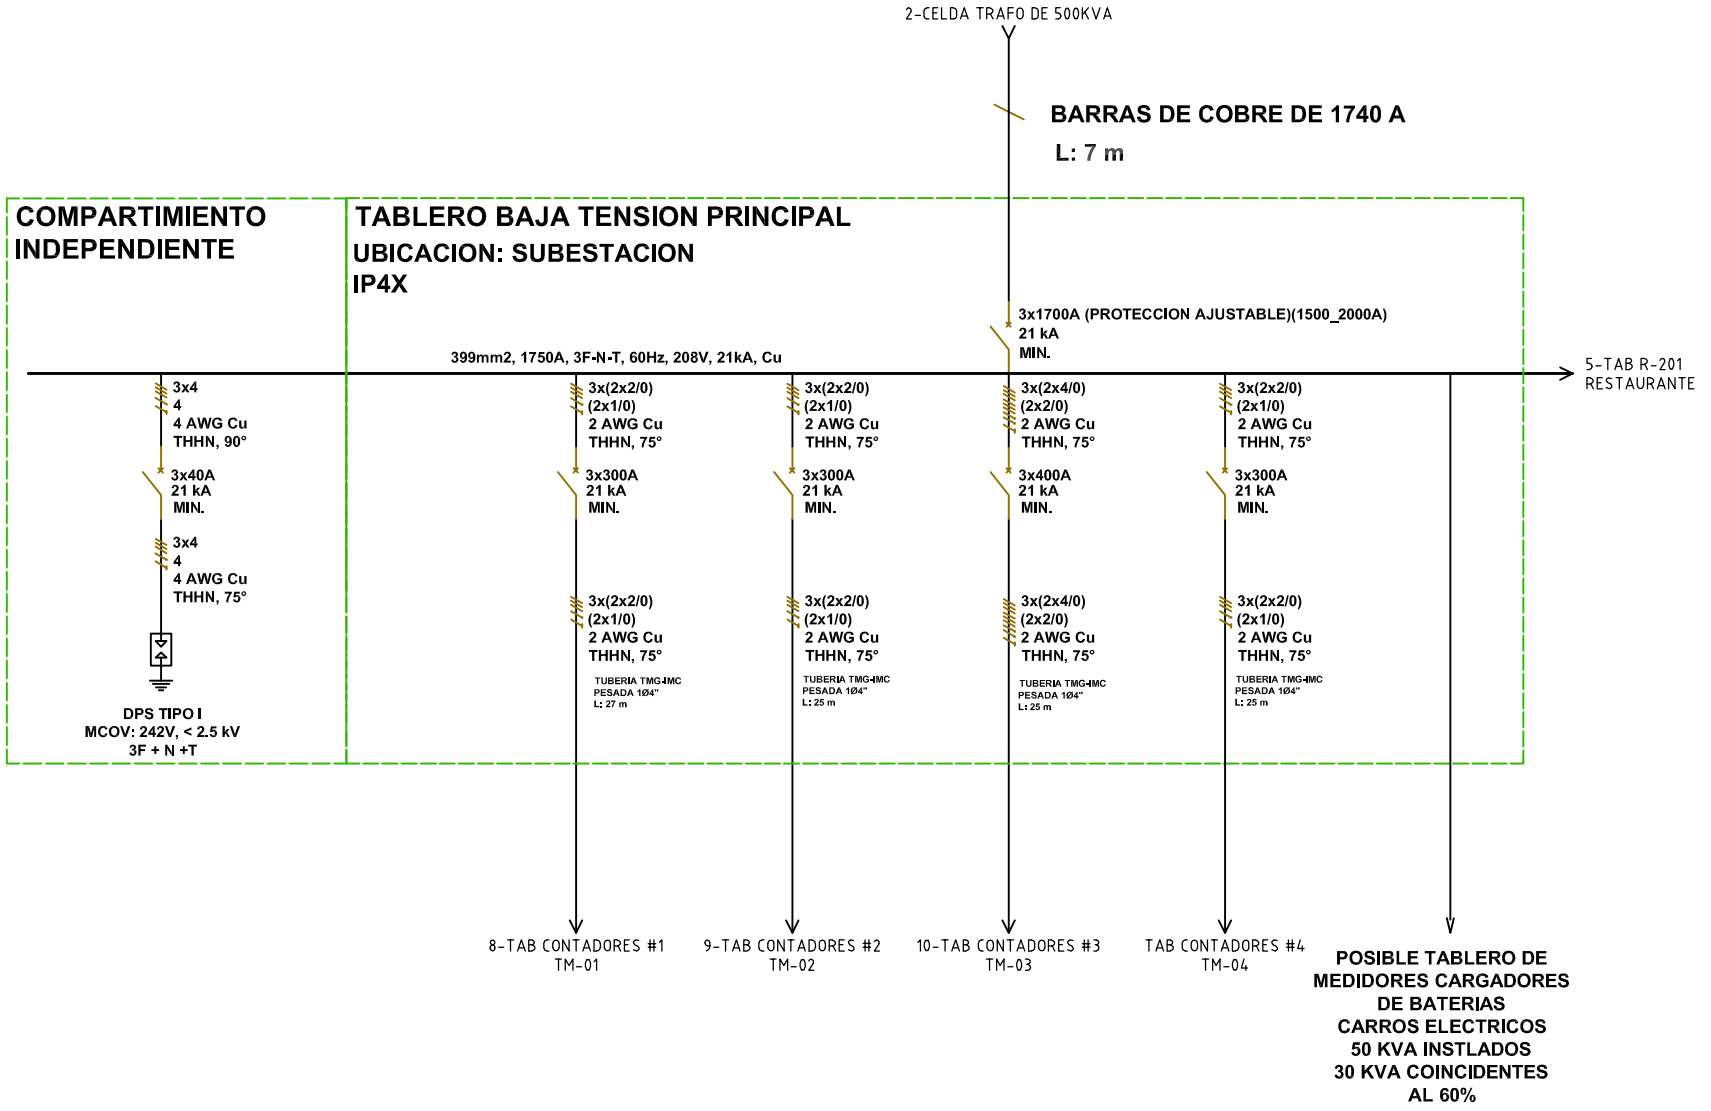

Copyright (C) Metalandes S.A.S. 2018 All Rights Reserved
The label, box and all information contained on this plane are Metalandes S.A.S. proprietary and can not be copied, used or distributed without due permission of Metalandes S.A.S.
El rótulo, cajetín y toda la información contenida en este plano son propiedad exclusiva de Metalandes S.A.S. y no puede ser copiado, usado o distribuido sin el debido permiso de Metalandes S.A.S.

DISEÑO PLANO: D. MADRID	FECHA: 05/08/2021	CLIENTE: DISTRITO AVIGNON	ORDEN DE PRODUCCIÓN: 26141-4
DISEÑÓ: DISTRITO AVIGNON	FECHA:	PROYECTO: MALL COMERCIAL DISTRITO AVIGNON	TAB BAJA TENSION PRINCIPAL
		CONTENIDO: UNIFILAR	RESPONSABLE DEL PROYECTO: F. ARREDONDO
		RUTA DE ARCHIVO: D:\1.TEMP DIBUJO\2021\D\DISTRITO AVIGNON\OP 26141 MALL COMERCIAL DISTRITO AVIGNON\ELECTRICOS\CU1 UNIFILAR.dwg	VERSIÓN: 01 / ESQUEMA: CU1 / HOJA: / DE: 20 / FECHA DE IMPRESIÓN: 10-23-2021

METALANDES S.A.S

FORMATO DE ESQUEMAS ELECTRICOS. Fecha vigencia: Diciembre 06/2018. Version: 5 por David Maorí