

El título, cajetín y toda la información contenida en este plano son propiedad exclusiva de Metalandes S.A.S., y no puede ser copiado, usado o distribuido sin el debido permiso de Metalandes S.A.S.
 Copyright (C) Metalandes S.A.S. 2018 All Rights Reserved

DISEÑO PLANO: D. MADRID
 FECHA: 05/08/2021
 DISEÑO: DISTRITO AVIGNON
 FECHA:




CLIENTE: DISTRITO AVIGNON
 PROYECTO: MALL COMERCIAL DISTRITO AVIGNON
 CONTENIDO: UNIFILAR

ORDEN DE PRODUCCIÓN: 26141-6
 TAB ZONAS COMUNES
 RESPONSABLE DEL PROYECTO: F. ARREDONDO

RUTA DE ARCHIVO: D:\1_TEMP DIBUJO\2021\10\DISTRITO AVIGNON\OP 26141 MALL COMERCIAL DISTRITO AVIGNON\ELECTRICOS\EU1 UNIFILAR.dwg
 VERSIÓN: 01
 ESQUEMA: EU1
 HOJA: DE: 22
 FECHA DE IMPRESIÓN: 10-23-2021

5-TAB R-201 RESTAURANTE
3F+N+PE-208VAC

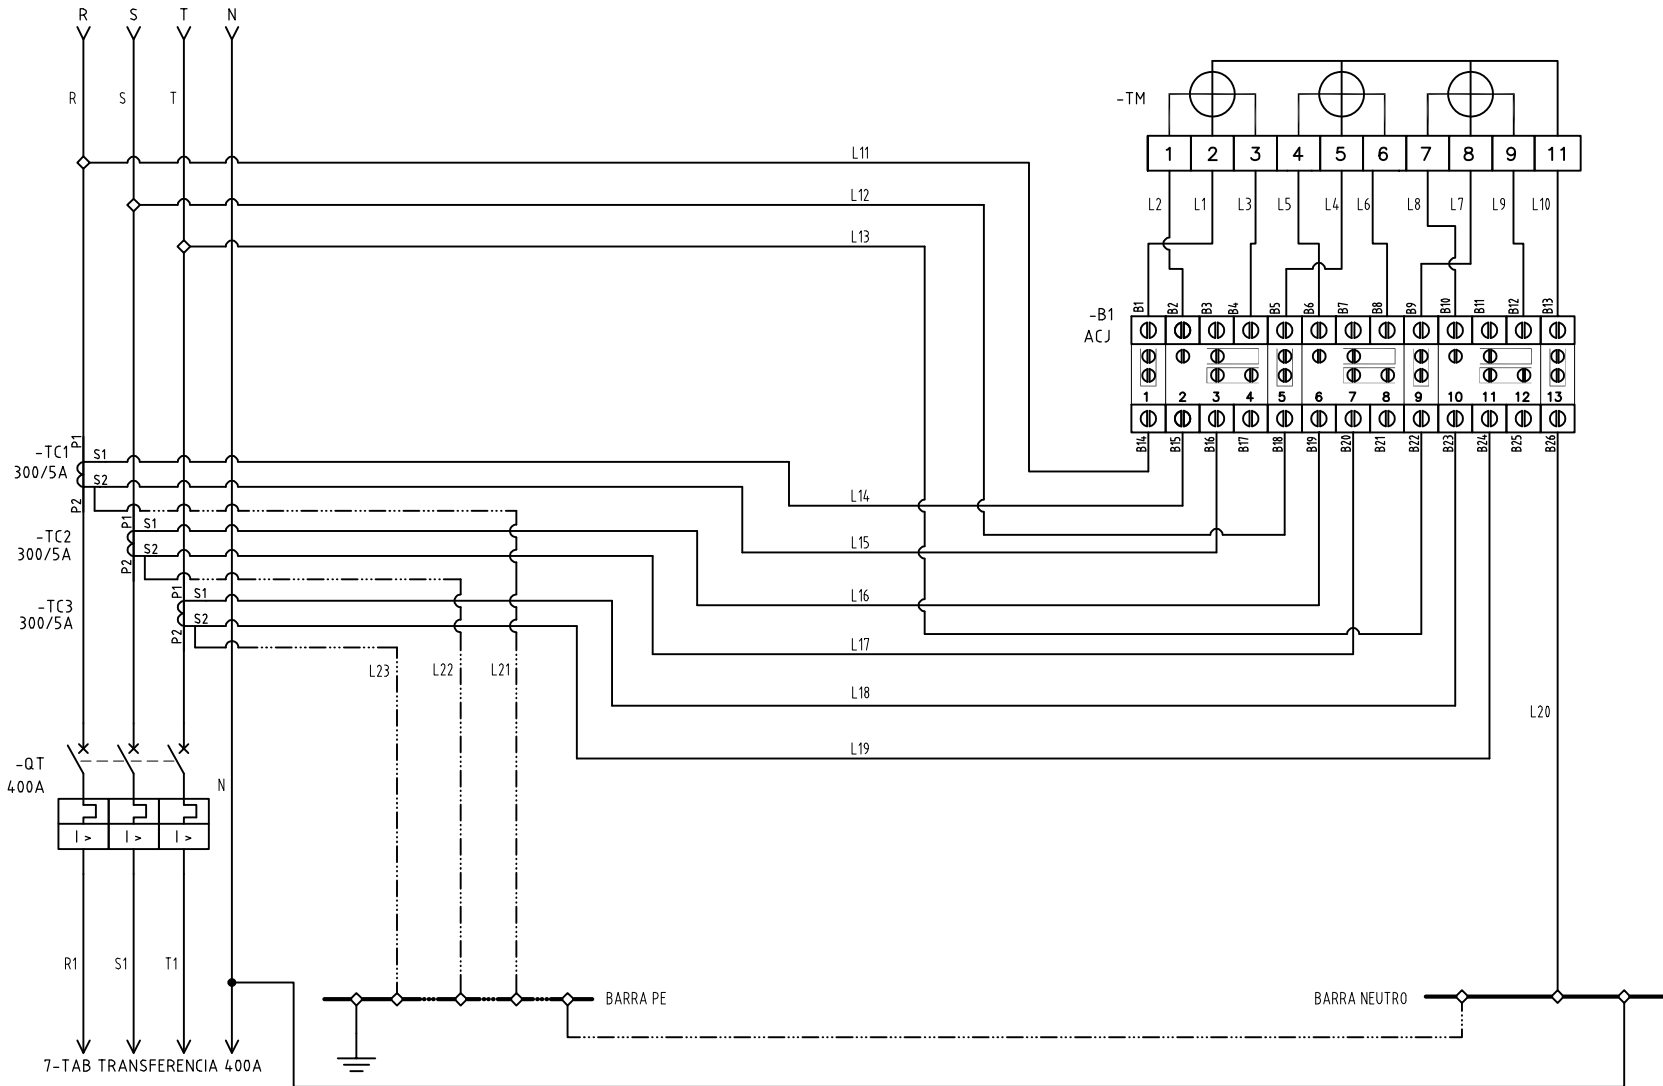

El título, cajetín y toda la información contenida en este plano son propiedad exclusiva de Metalandes S.A.S. y no puede ser copiado, usado o distribuido sin el debido permiso de Metalandes S.A.S. Copyright (C) Metalandes S.A.S. 2018 All Rights Reserved.

| | |
|------------------|------------|
| DISEÑO PLANO: | FECHA: |
| D. MADRID | 05/08/2021 |
| DISEÑO: | FECHA: |
| DISTRITO AVIGNON | |




METALANDES S.A.S

| | |
|---|---|
| CLIENTE: DISTRITO AVIGNON | ORDEN DE PRODUCCIÓN: 26141-6 |
| PROYECTO: MALL COMERCIAL DISTRITO AVIGNON | TAB ZONAS COMUNES |
| CONTENIDO: MEDIDA SEMIDIRECTA 208VAC - 3TC 'S | RESPONSABLE DEL PROYECTO: F. ARREDONDO |
| RUTA DE ARCHIVO: D:\1.TEMP DIBUJO\2021\1\DISTRITO AVIGNON\OP 26141 MALL COMERCIAL DISTRITO AVIGNON\ELECTRICOS\VE1 MEDIDOR.dwg | FECHA DE IMPRESIÓN: 10-23-2021 |

| |
|-------------|
| VERSIÓN: 01 |
| ESQUEMA: E1 |
| HOJA: |
| DE: 30 |

5-TAB R-201 RESTAURANTE
3F+N+PE-208VAC

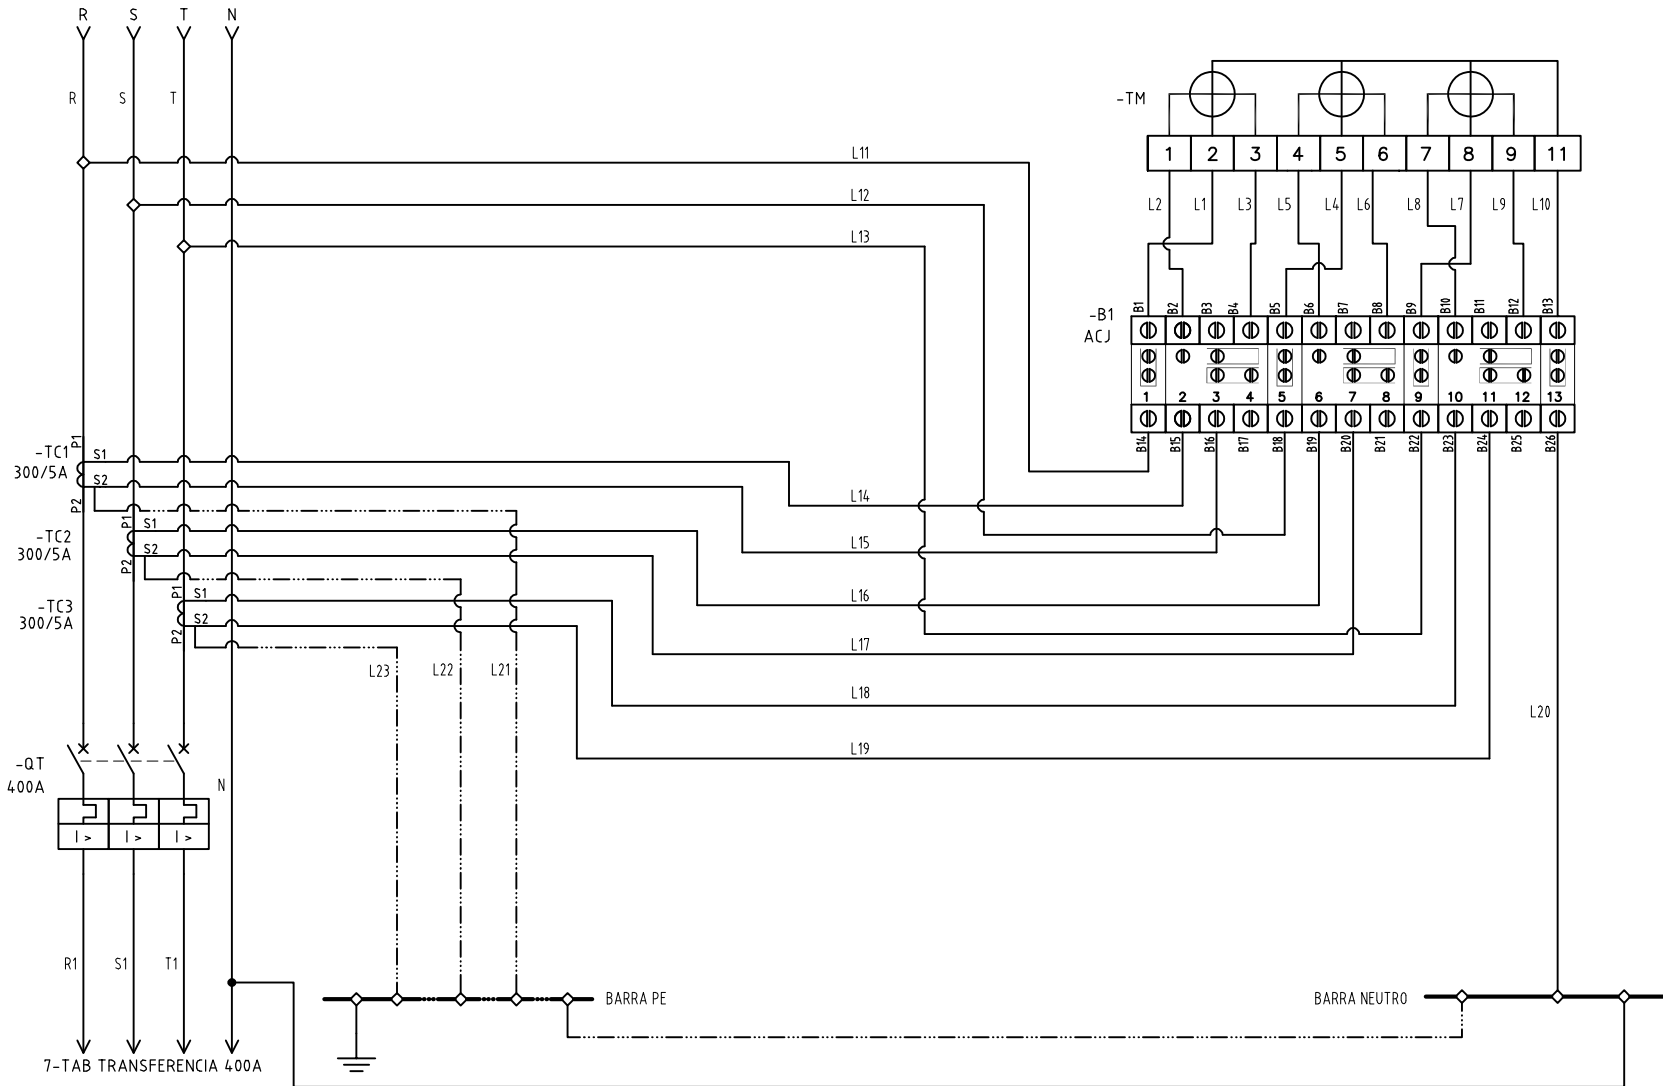

El título, cajetín y toda la información contenida en este plano son propiedad exclusiva de Metalandes S.A.S. y no puede ser copiado, usado o distribuido sin el debido permiso de Metalandes S.A.S. Copyright (C) Metalandes S.A.S. 2018 All Rights Reserved.

DISEÑO PLANO:
D. MADRID
 DISEÑO:
DISTRITO AVIGNON

FECHA:
 05/08/2021
 FECHAR:



METALANDES S.A.S

CLIENTE: DISTRITO AVIGNON
 PROYECTO: MALL COMERCIAL DISTRITO AVIGNON
 CONTENIDO: MEDIDA SEMIDIRECTA 208VAC - 3TC 'S

ORDEN DE PRODUCCIÓN: 26141-6
 TAB ZONAS COMUNES
 RESPONSABLE DEL PROYECTO:
F. ARREDONDO

VERSIÓN: 01
 ESQUEMA: E1
 HOJA:
 DE: 30
 FECHA DE IMPRESIÓN:
 08-08-2021

RUTA DE ARCHIVO: D:\1.TEMP DIBUJO\2021\D\1.DISTRITO AVIGNON\OP 26141 MALL COMERCIAL DISTRITO AVIGNON\ELECTRICOS\VE1 MEDIDOR.dwg

