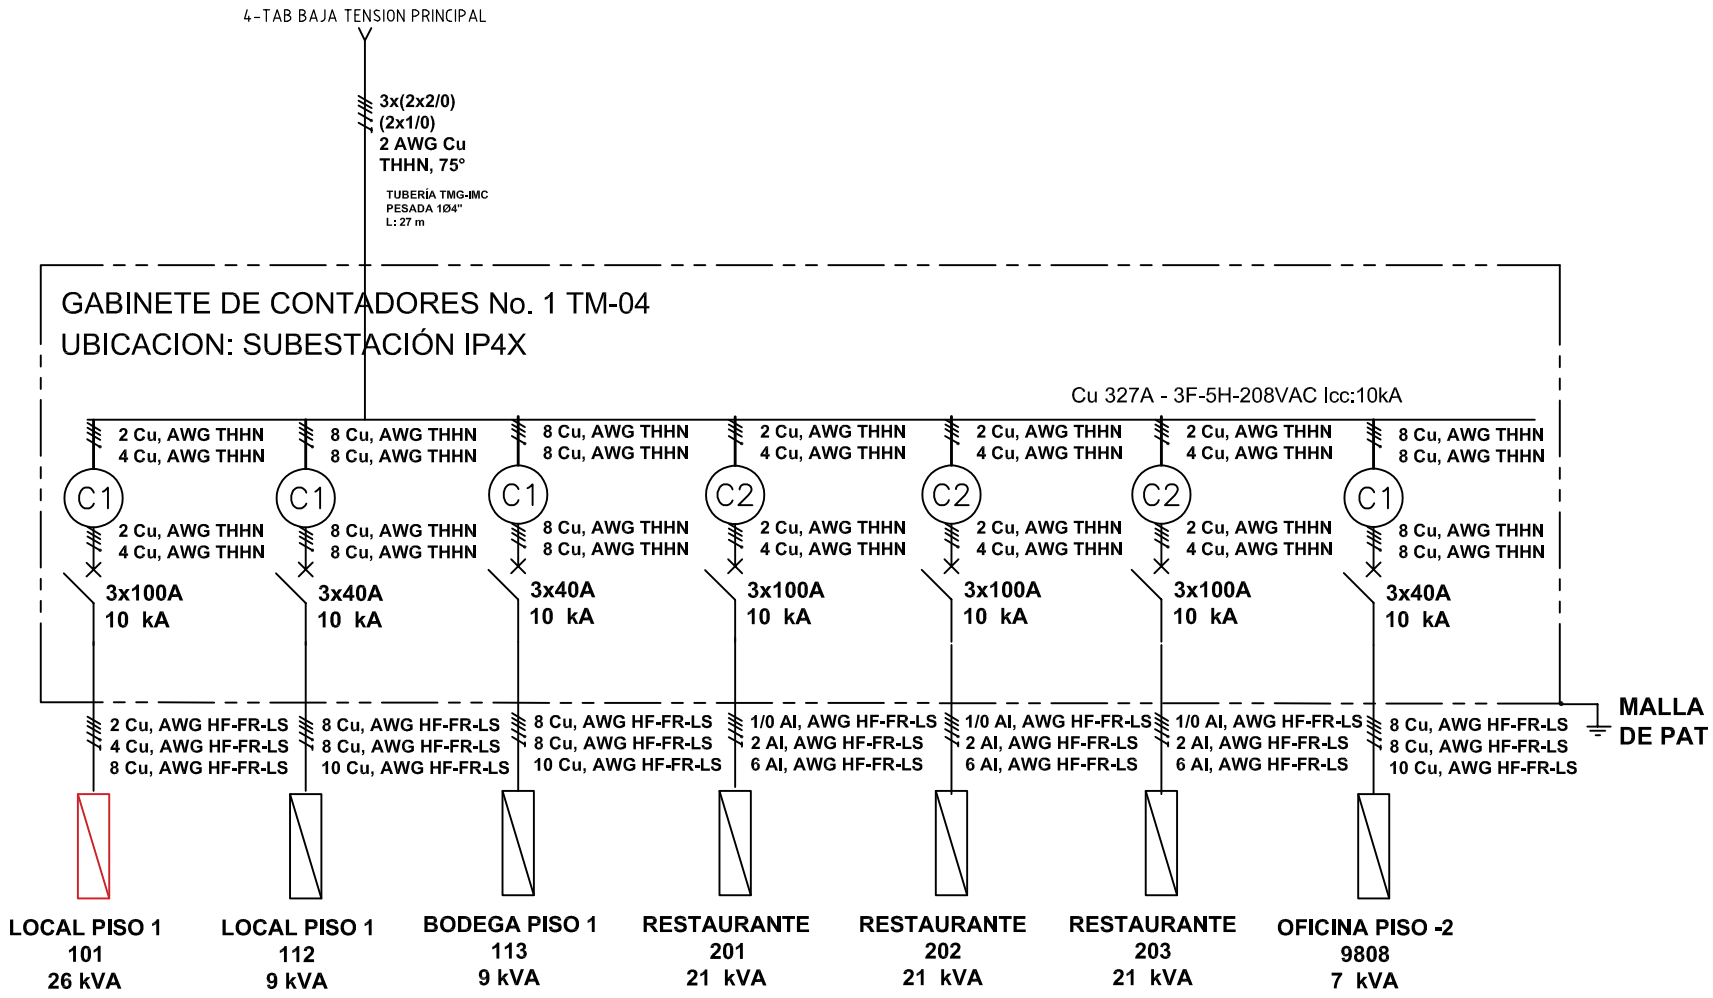

Copyright (C) Metalandes S.A.S. 2018 All Rights Reserved
The label, box and all information contained on this plane are Metalandes S.A.S. proprietary and can not be copied, used or distributed without dule permission of Metalandes S.A.S.
El rótulo, cajetín y toda la información contenida en este plano son propiedad exclusiva de Metalandes S.A.S. y no puede ser copiado, usado o distribuido sin el debido permiso de Metalandes S.A.S.

DISEÑO PLANO: D. MADRID — FECHA: 05/08/2021	CLIENTE: DISTRITO AVIGNON	ORDEN DE PRODUCCIÓN: 26141-11	VERSIÓN: 01
DISEÑÓ: DISTRITO AVIGNON — FECHA:	PROYECTO: MALL COMERCIAL DISTRITO AVIGNON	TAB CONTADORES #4 - TM-04	ESQUEMA: JU1
METALANDES S.A.S	CONTENIDO: UNIFILAR	RESPONSABLE DEL PROYECTO: F. ARREDONDO	HOJA: DE: 39
	RUTA DE ARCHIVO: D:\1.TEMP DIBUJO\2021\D\DISTRITO AVIGNON\OP 26141 MALL COMERCIAL DISTRITO AVIGNON\ELECTRICOS\JU1 UNIFILAR.DWG		FECHA DE IMPRESIÓN: 11-03-2021