


Copyright (C) Metalandes S.A.S. 2018 All Rights Reserved

El título, cajetín y toda la información contenida en este plano son propiedad exclusiva de Metalandes S.A.S. y no puede ser copiado, usado o distribuido sin el debido permiso de Metalandes S.A.S.

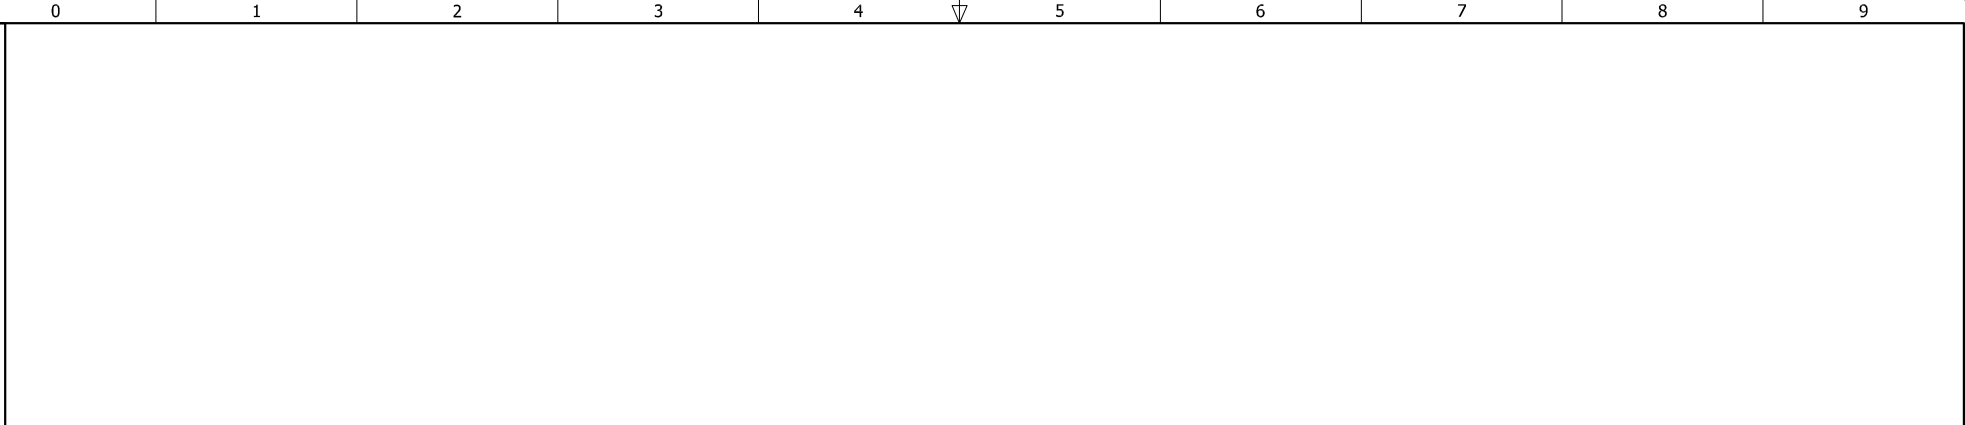

10 TECNICO PETAR - INSUMOS PETAR -ALMACEN DE REPUESTOS MANTENIMIENTO
(T AL REP TEC PETAR) TABLERO CUARTOS PETAR-ALMACEN DE REPUESTOS Y SUBESTACIÓN

| Tablero | T | Cto | TMN | AS | CARGA [VA] | | | | Corriente [A] | Protección | | Conductor | | Ducto | Observación |
|-----------|---|-----|----------|-----------|------------|----------|----------|------------|---------------|------------|---------|-------------|---------------------------------------|---|--------------------|
| | | | | | A | B | C | Total | | Polos | A | Aislamiento | Calibre | | |
| | | | 180 | 100 | | | | | | 3 | 20 | Al-THHN | 3 # 8 AWG fases 8 AWG neutro | Tensión 208/120V - 10kA Cu 162A | TOTALIZADOR |
| Tablero 1 | 1 | 9 | 6 | 0 | | | 0 | 0,0 | 1 | 20 | Cu-THHN | # 10 | EMT ø3/4" | Luminaria-Tomas | |
| | 2 | | 4 | | 0 | | 0 | 0,0 | 1 | 15 | Cu-THHN | # 10 | EMT ø3/4" | Luminaria-Tomas | |
| | 3 | | | | | | | | | | | | | 10 Reserva monopolares no equipada para minibreaker | |
| | 4 | | | | | | | | | | | | | | |
| | 5 | | | | | | | | | | | | | | |
| | | | 9 | 10 | 0 | 0 | 0 | 0,0 | | | | | | | |

DISEÑO PLANO:
D. MADRID
FECHA: 11/11/2021

DISEÑO:
INMEL
FECHA:



CLIENTE: INMEL
 PROYECTO: PATIOS USME
 CONTENIDO: CUADRO DE CARGAS

ORDEN DE PRODUCCIÓN: 26204-30
 TAB T-AL-REP-TEC-PETAR
 RESPONSABLE DEL PROYECTO:
S. LOPEZ

VERSIÓN: 01
 ESQUEMA: ACU1
 HOJA:
 DE: 128
 FECHA DE IMPRESIÓN:
 09-30-2022

RUTA DE ARCHIVO: D:\1.TEMP DIBUJO\2021\INMEL\OP 26204 PATIOS USME\ELECTRICOS\ACU1 UNIFILAR.DWG